

Planfeststellung



380-kV-Freileitung Preilack - Streumen (559/560)
Umverlegung im Bereich des ehemaligen Tagebaus Greifenhain

Titel: **Übersichtsplan**
(mit Blattsnitten der Lagepläne)


Unterlage: 3.1 Blatt: 1/1 Maßstab: 1 : 25 000
1 : 1 000 000 Abbildung: UTM (ETRS 89)

Legende:

Grenzen :

- Land
- Reg.Bez.
- Kreis
- Stadt/Gem.

- Abspannmast
- Tragmast
- Mast Demontage
- Leitung Demontage

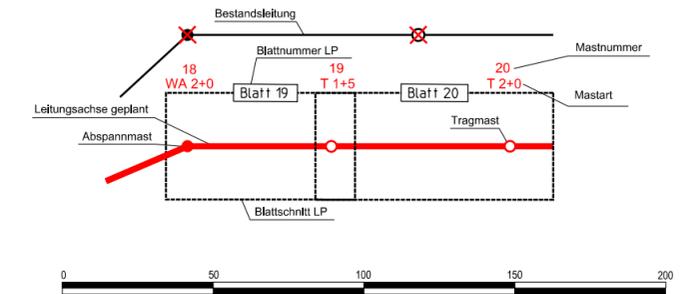

© Geobasis-DE / LGB 2023

Vorhabensträger: 50Hertz Transmission GmbH
Heidestraße 2
D-10557 Berlin

Bearbeitung: K2 Engineering GmbH
Am Egelingsberg 1
38542 Leiferde

Nr.	Änderung	Datum	Name

aufgestellt: Berlin, 15.06.2023

genehmigt:

A. Lippitz

M. Heumüller

Gehört zum Planfeststellungsbeschluss
des LBGR, Az.: 27.2.1-234