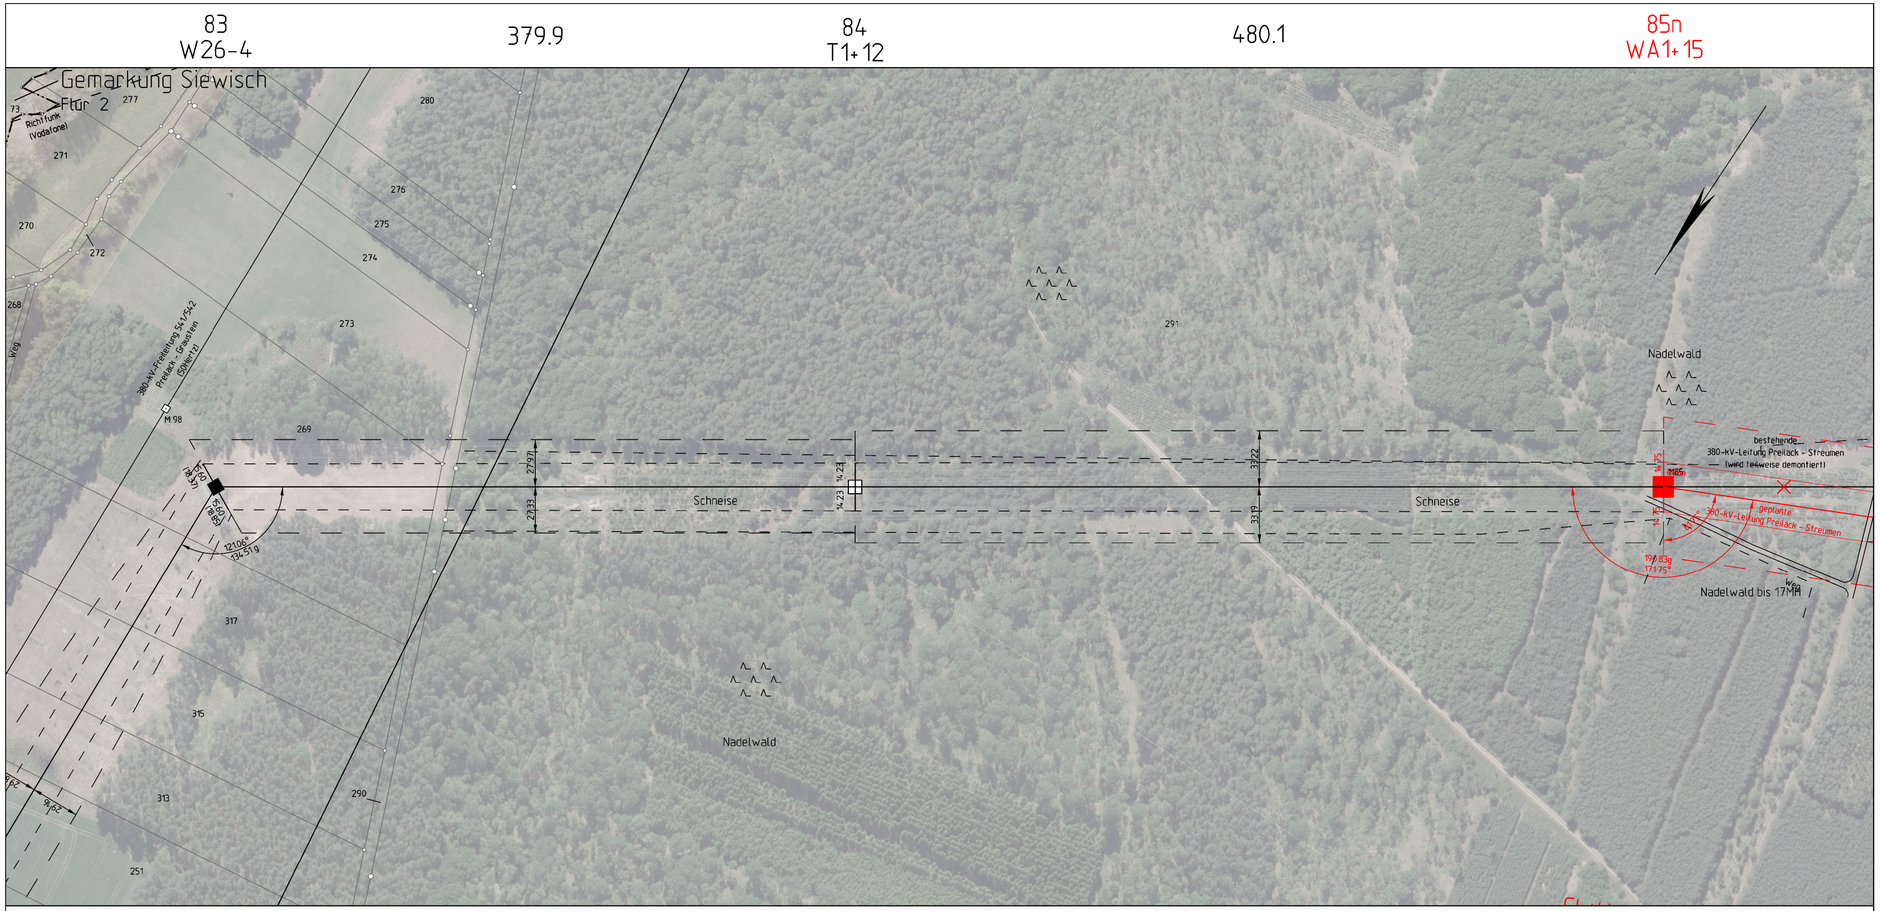

Planfeststellung

50hertz

380-kV-Freileitung Preilack - Streumen (559/560)
Umverlegung im Bereich des ehemaligen Tagebaus Greifenhain

Titel:

Lagepläne

Unterlage: 3	Blatt: 1/8	Maßstab: 1 : 2 000	Abbildung: UTM (ETRS 89)

Legende:

Grenzen :

Land
Reg.Bez.
Kreis
Stadt/Gem.
Gemarkung
Flur
Flurstück
Nutzungsartengrenze

Abspannmast
Tragmast
Mast Demontage
Leitung Demontage

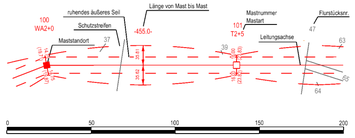

Luftbild: © GeoBasis-DE /BKG (2019)
ALKIS: © GeoBasis-DE /BKG (2019)

Vorhabensträger: 50Hertz Transmission GmbH
Heidestraße 2
D-10557 Berlin

Bearbeitung: K2 Engineering GmbH
Am Egelingsberg 1
38542 Leiferde

Nr.	Änderung	Datum	Name

aufgestellt: Berlin, 15.06.2023

A. Lippitz M. Heumüller

genehmigt: