


85n
WA1+15

347.0

86n
WA2+17.5

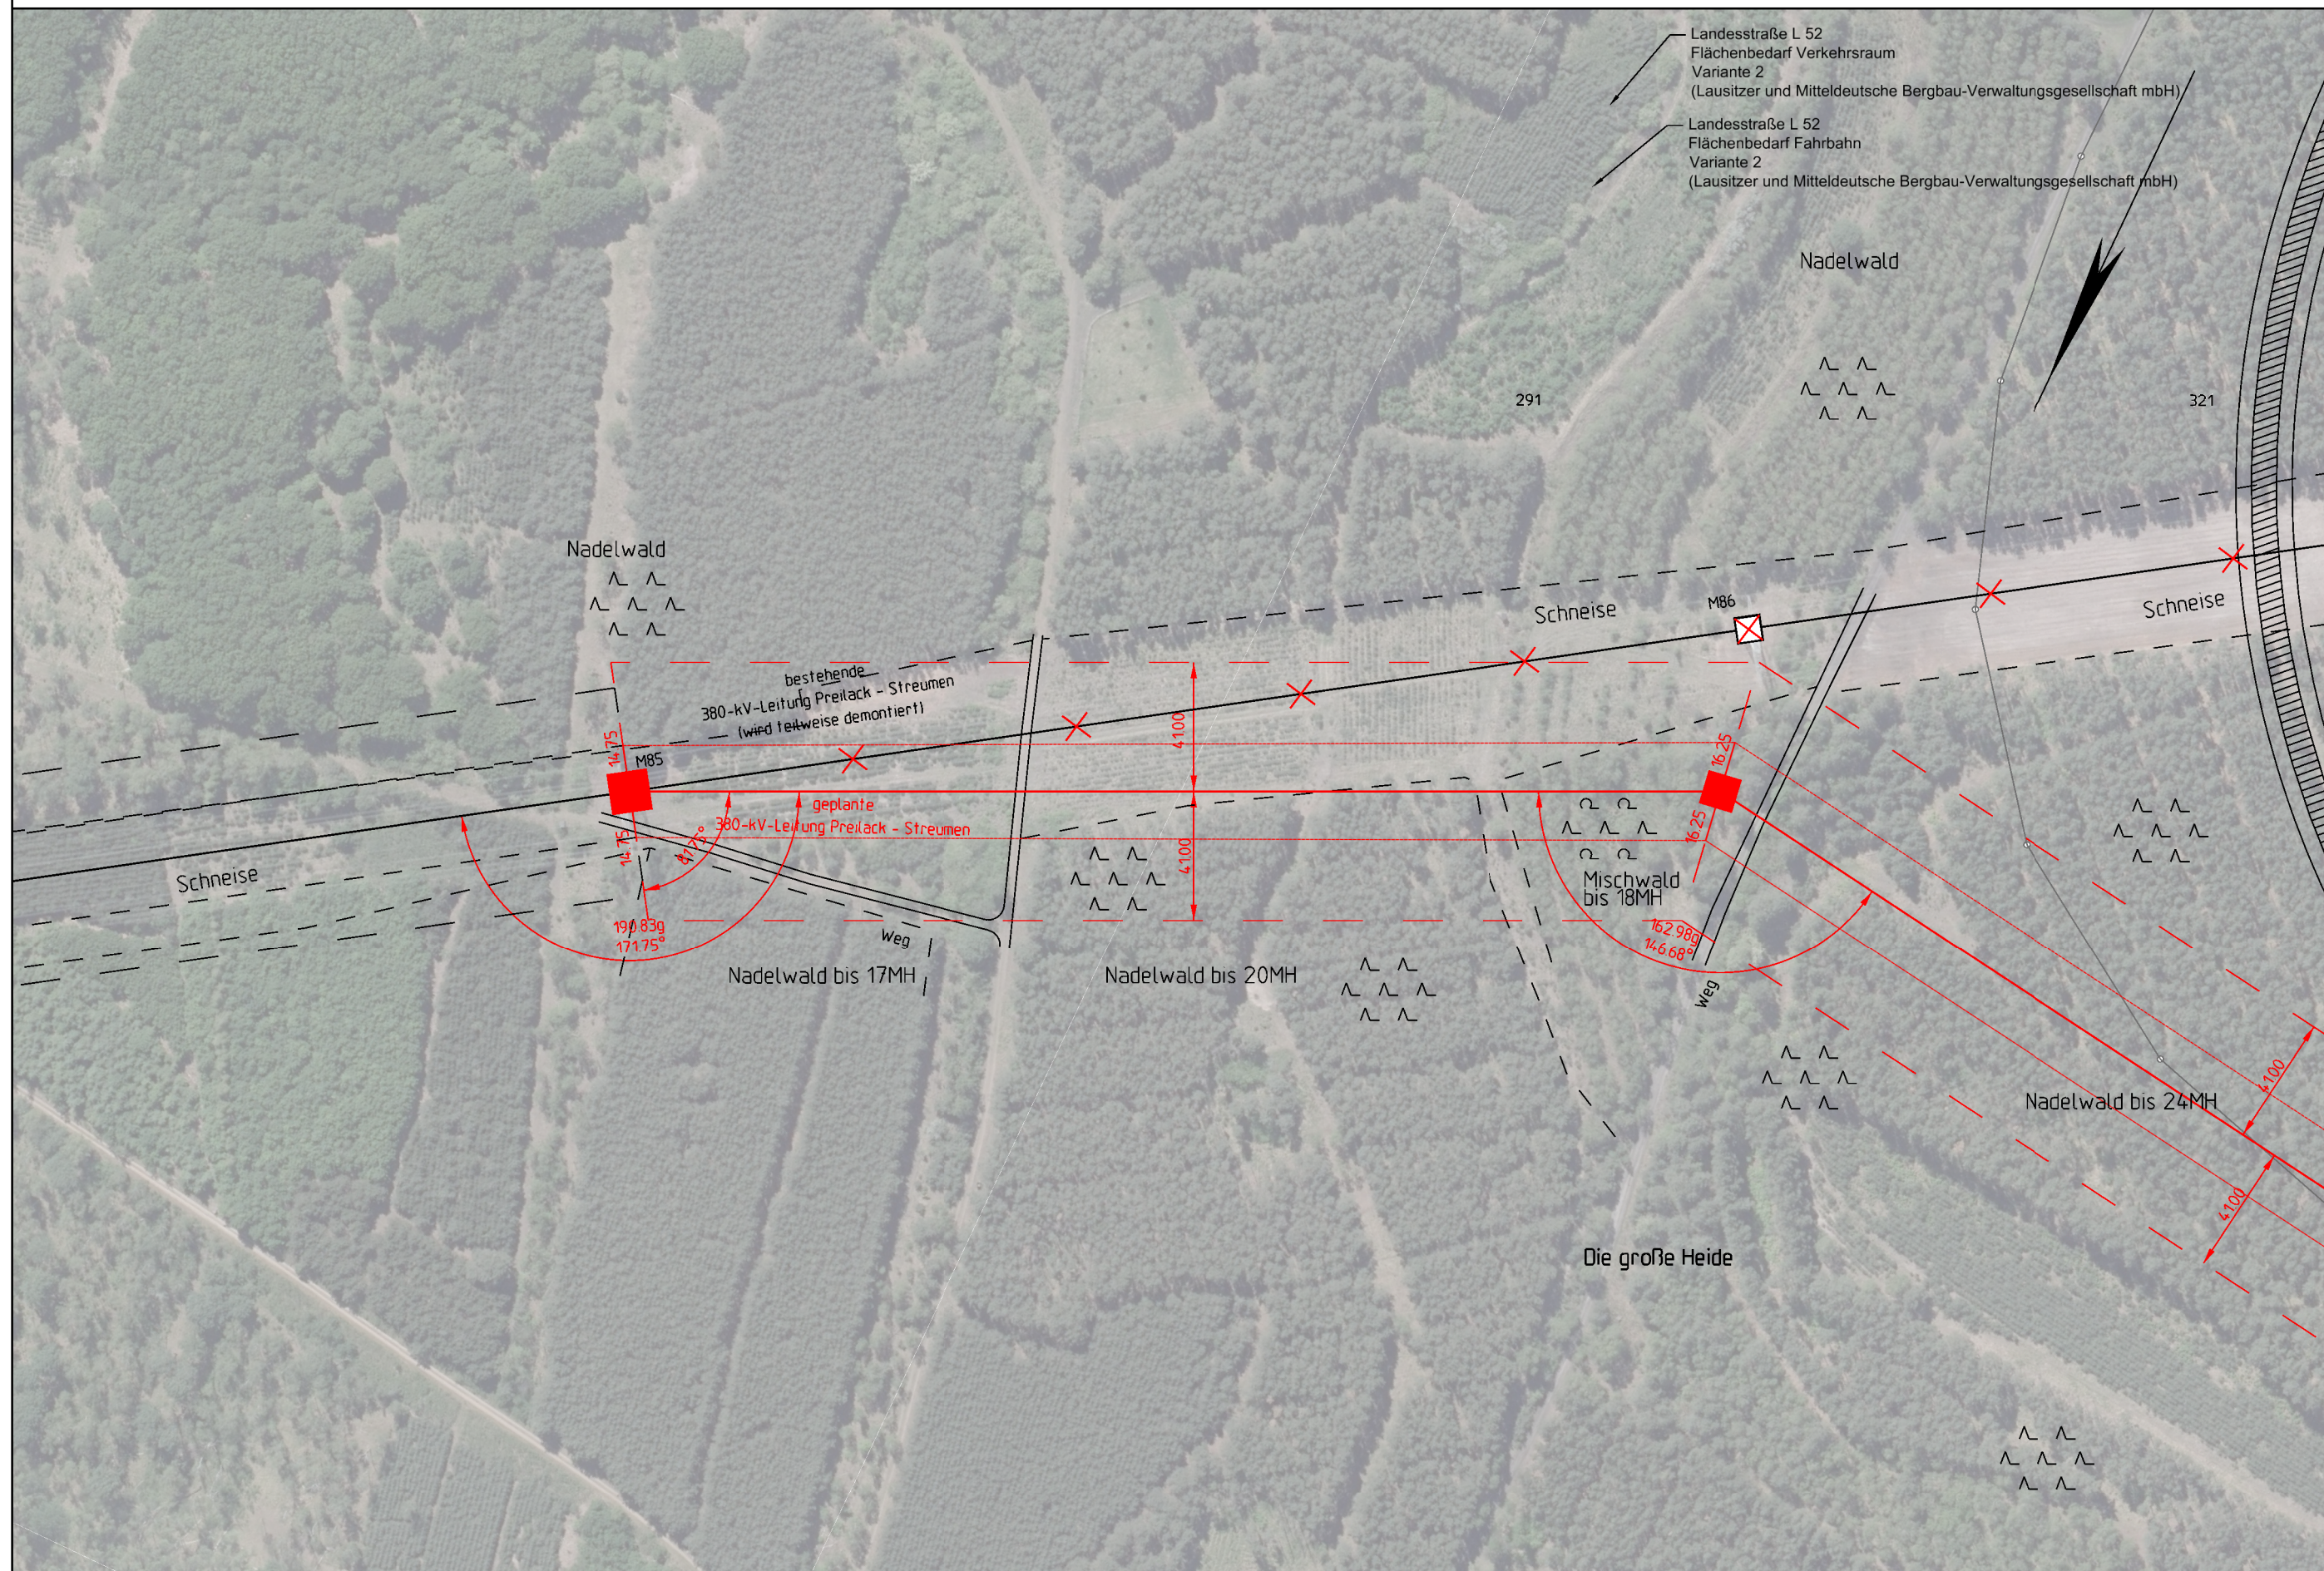

Planfeststellung



380-kV-Freileitung Preilack - Streumen (559/560)
Umverlegung im Bereich des ehemaligen Tagebaus Greifenhain

Titel: Lagepläne


Unterlage: 3 Blatt: 2/8 Maßstab: 1 : 2 000 Abbildung: UTM (ETRS 89)

Legende:

Grenzen :

Land	=====
Reg.Bez.	=====
Kreis	=====
Stadt/Gem.	=====
Gemarkung	=====
Flur	=====
Flurstück	=====
Nutzungsartengrenze	=====

- Abspannmast
- Tragmast
- Mast Demontage
- Leitung Demontage

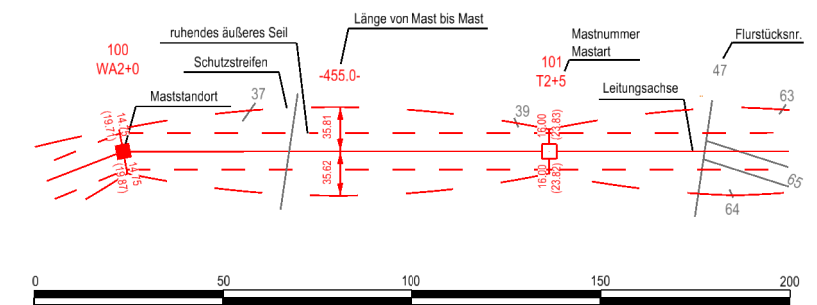

Luftbild: © GeoBasis-DE /BKG (2019)
ALKIS: © GeoBasis-DE /BKG (2019)

Vorhabensträger:	50Hertz Transmission GmbH Heidestraße 2 D-10557 Berlin	Bearbeitung:	K2 Engineering GmbH Am Egelingsberg 1 38542 Leiferde
------------------	--	--------------	--

Nr.	Änderung	Datum	Name

aufgestellt: Berlin, 15.06.2023	genehmigt:
A. Lippitz	M. Heumüller

Kreis Spree-Neiße

Gemeinde Drebkau

Gemarkung Casel

Gehört zum Planfeststellungsbeschluss
des LBGR, Az.: 27.2-1-234

