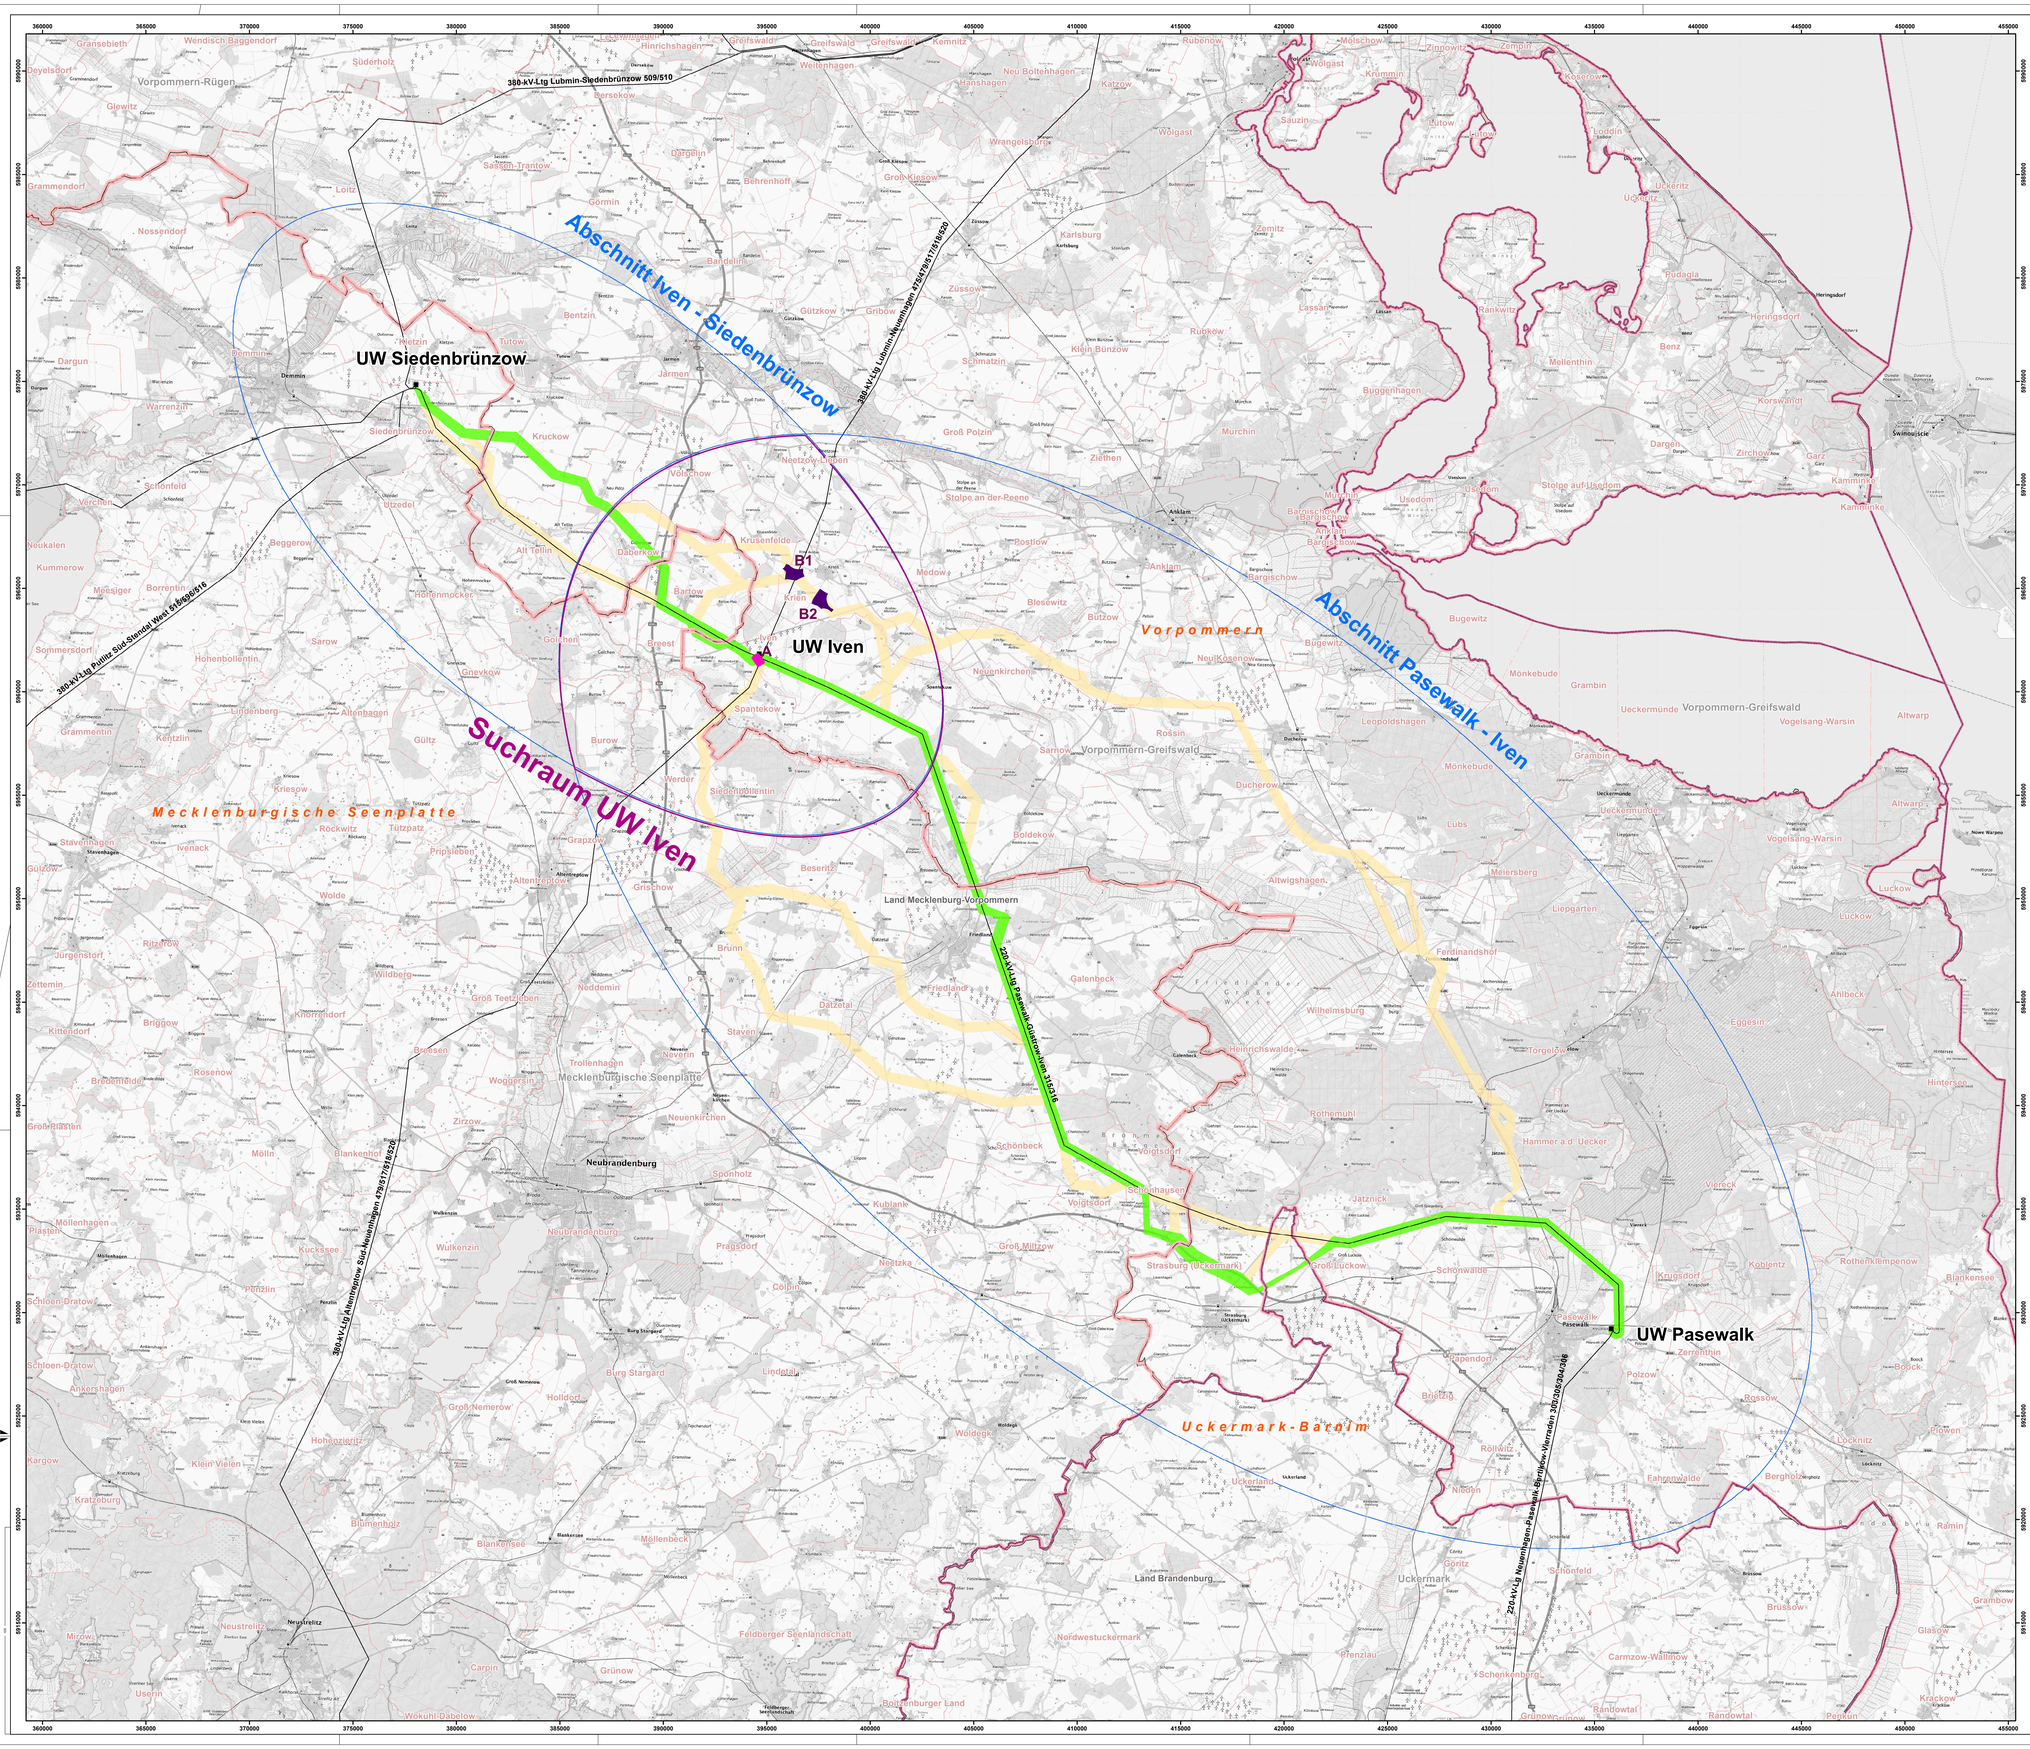

Vorhaben

- Umspannwerk (UW) Bestand
- Bestandstrasse: 220-kV-Leitung Pasewalk-Güstrow-Iven 315/316
- andere Leitungen
- Trassenkorridore in Planung
- Vorhabenellipsen
- Suchraum UW Iven

Trassenkorridore

- Vorzugskorridor
- geprüfte alternative Korridore

Standortflächen UW

- Vorzugsstandortfläche
- geprüfte alternative Standortflächen

Administrative Grenzen

- Land
- Kreis
- Gemeinde
- Planungsregionen (Mecklenburgische Seenplatte, Vorpommern (M-V); Uckermark-Barnim (BB))

© Bundesamt für Kartographie und Geodäsie (2022), dl-de/by-2-0

Anzeige gem. § 15 Abs. 5 Satz 2 ROG

50hertz
Elia Group

Netzverstärkung Pasewalk - Güstrow

Höchstspannungsleitung Güstrow – Siedenbrünzow - Iven/Krusenfelde/Krien/Spantekow/Werder/Bartow – Pasewalk Nord – Pasewalk

Abschnitt:

Pasewalk - Pasewalk Nord - Iven - Siedenbrünzow inkl. UW Iven

Titel:

Übersichtskarte

Unterlage: K 1	Blatt: 1/1	Maßstab: 1:100.000

0 0,5 1 2 3 4 5 km

Vorhabenträger: 50Hertz Transmission GmbH
Heidestraße 2
D-10557 Berlin

Bearbeitung: GICON
Großmann Ingenieur Consult GmbH
Stammsitz Dresden
01219 Dresden Tiergartenstraße 48
Telefon: +49 351 47878-0 Telefax: -78
eMail: info@gicon.de

Nr.	Änderung	Datum	Name

aufgestellt: 14.10.2022

genehmigt:

Projektleiter: A. Deharde

geändert:

G200227UM.2058.DD1

200227G310

Blattformat: 1188 x 841