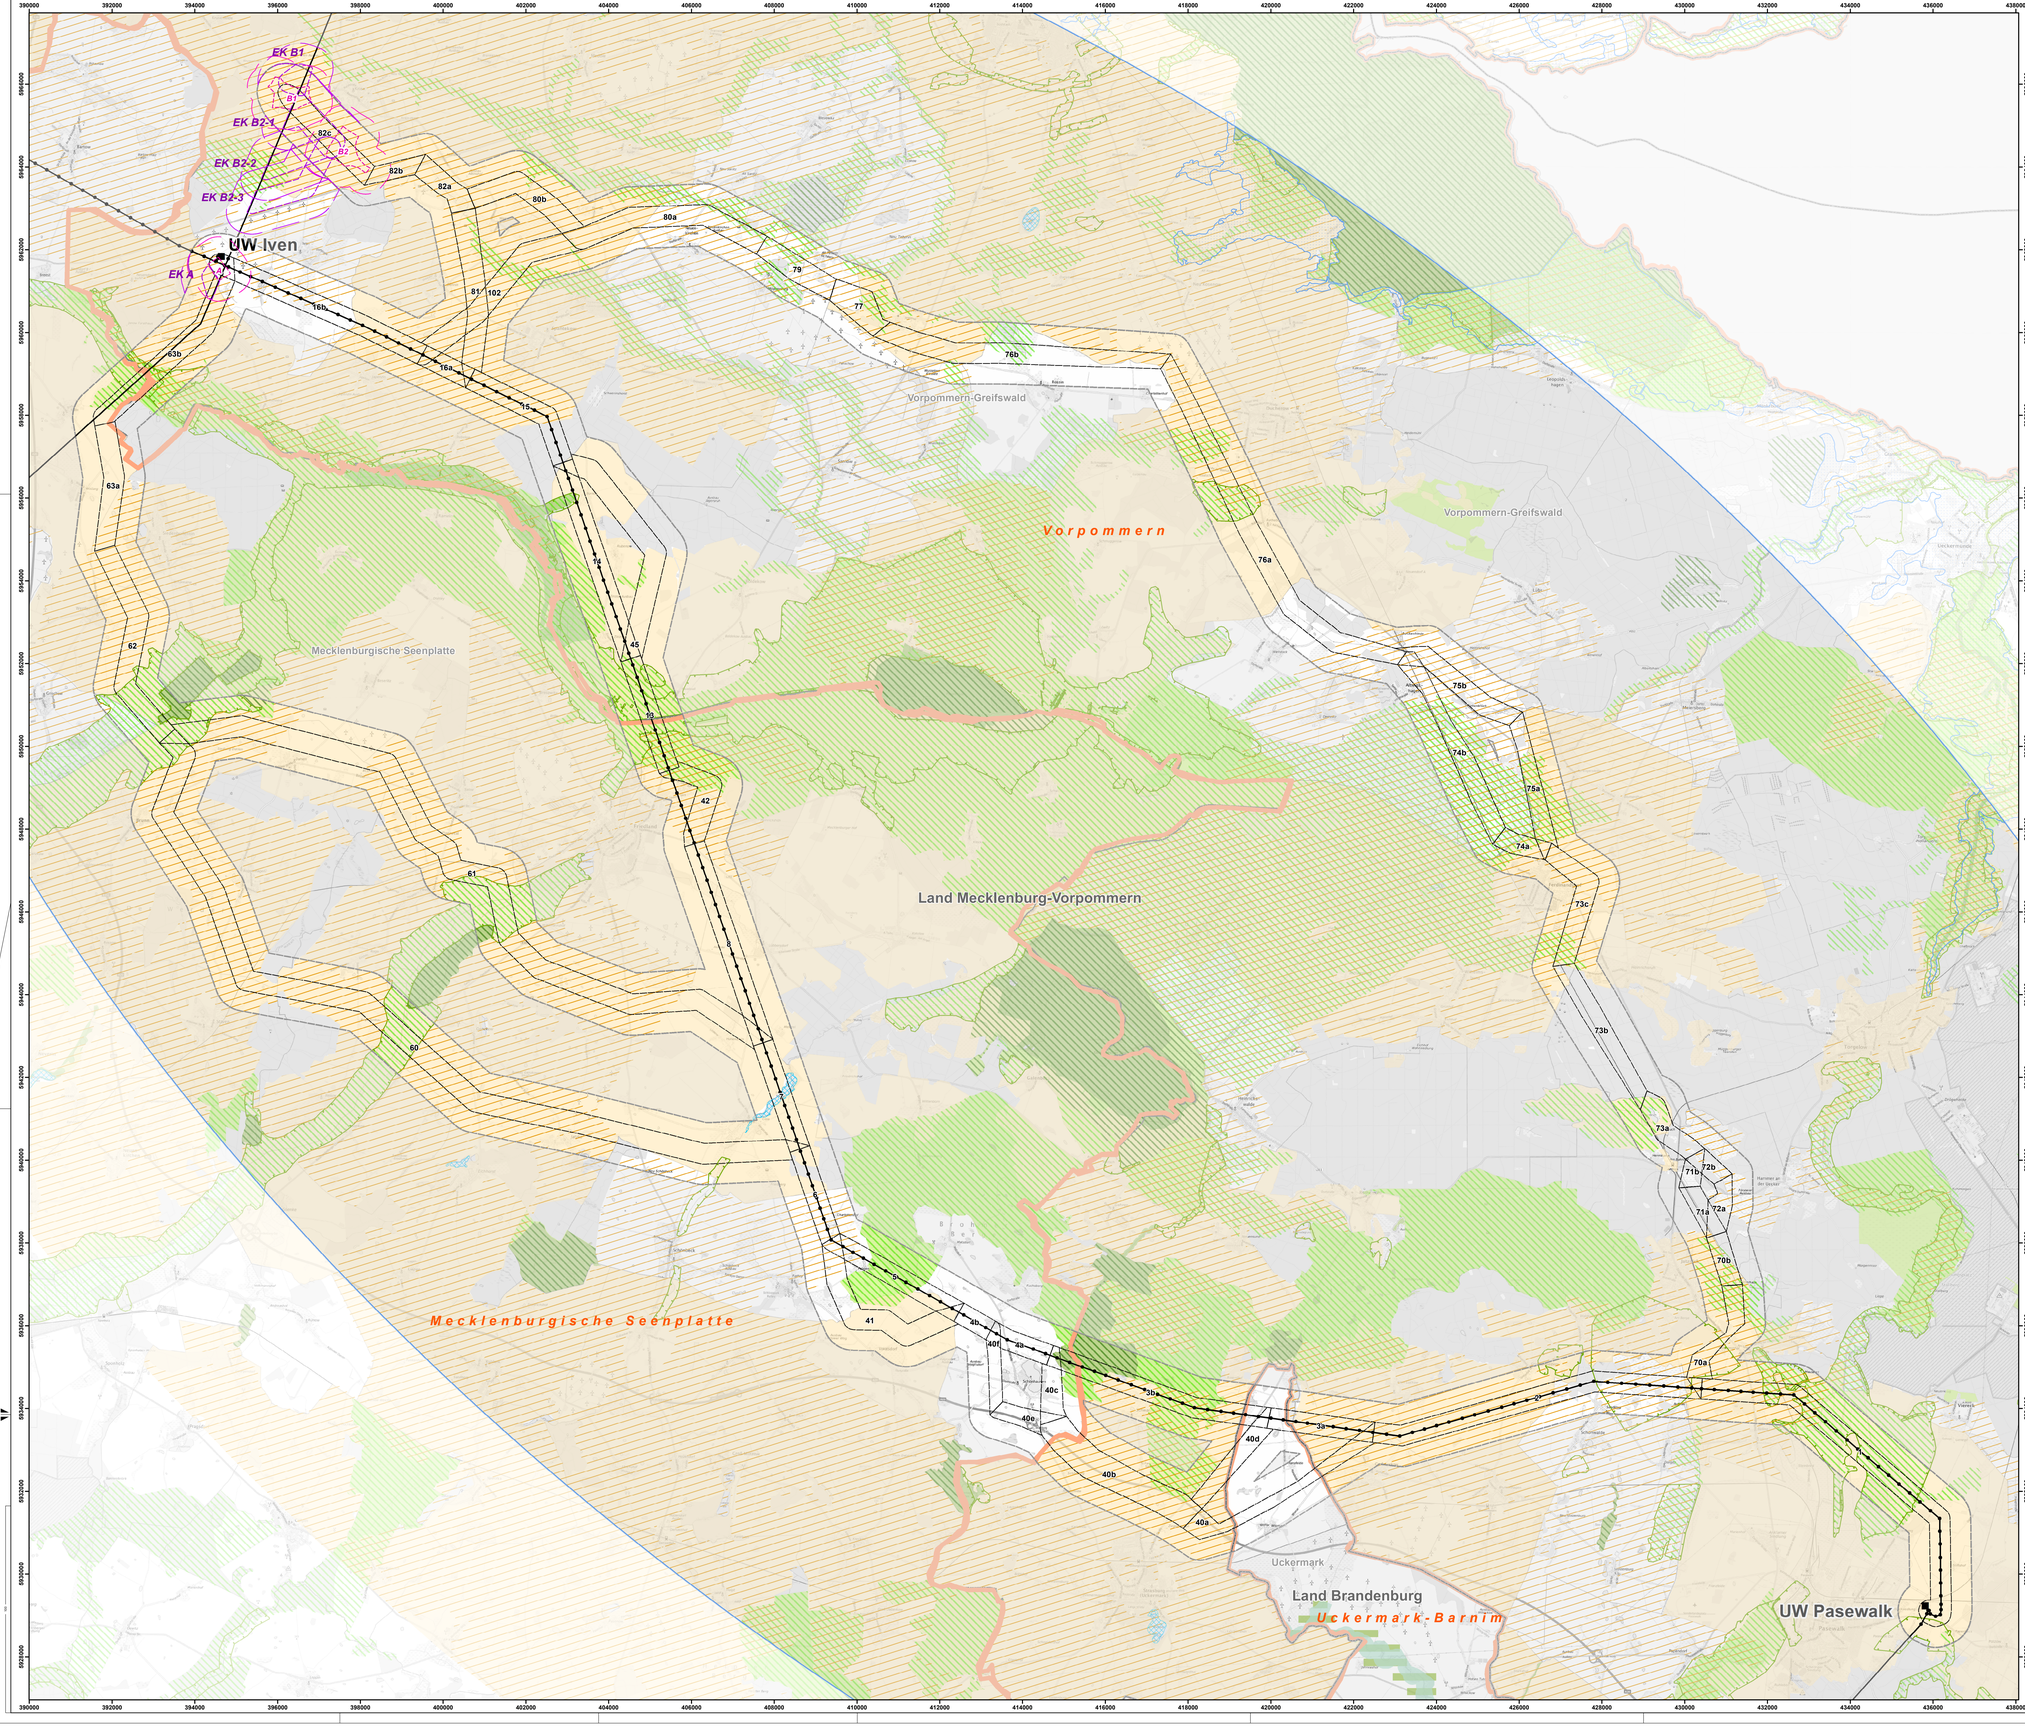

Vorhaben

- Vorhabenellipse Pasewalk - Iven
- 220/380-kV-Freileitungen
- Umspannwerk (UW) Bestand
- 16b Trassenkorridore in Planung
- Untersuchungsraum RVVS (Trassenkorridor + 500 m)
- B2 Standortflächen UW in Planung
- Standortflächen UW in Planung (Puffer 500 m)
- EK B2-3 Trassenkorridore Einschleifung in Planung
- Trassenkorridore Einschleifung in Planung (Puffer 500 m)

Erfordernisse der Raumordnung

Ziel (Z) / Vorrang-gebiet	Grundsatz (G) / Vorbehalts-gebiet	In Aufstellung befindl. Ziel	Kategorie
			Gebiete mit besonderer Bedeutung für Landschaftsschutz und Kulturlandschaft
			LEP M-V 2016 (Z 6.1(6), G 6.1(7))
			RREP MS 2011 (Z 5.1(4), G 5.1(5), RREP V (Z 5.1(3), G 5.1(4))
			Gebiete mit besonderer Bedeutung für Kompensation und Entwicklung RREP MS 2011 (G 5.4(6)), RREP V 2010 (G 5.1.4(6))
			Freiraumverbund LEP HR 2019 (Z 6.2)
			IRP U-B 2022 (Z 6.1)
			Gebiete mit besonderer Bedeutung für den vorbeugenden Hochwasserschutz
			LEP MV 2016 (G 6.2(2))
			RREP MS 2011 (G 5.3(1)), RREP V 2010 (G 5.3(2))
			IRP U-B 2022 (G 7.1)
			Gebiete mit besonderer Bedeutung für die Land- und Forstwirtschaft
			LEP M-V 2016 (G 4.5(3))
			RREP MS 2011, RREP V 2010 (G 3.1.4(1))
			Gebiete mit besonderer Bedeutung für die Fischerei RREP MS 2011 (G 5.4.3(1))

Administrative Grenzen

- Grenze Bundesland
- Grenze Landeskreis
- Planungsregionen (Mecklenburgische Seenplatte, Vorpommern (M-V); Uckermark-Barnim (BB))

© Bundesamt für Kartographie und Geodäsie (2022), dl-de/by-2-0

Anzeige gem. § 15 Abs. 5 Satz 2 ROG

50hertz
Elia Group

Netzverstärkung Pasewalk - Güstrow

Höchstspannungsleitung Güstrow – Siedenbrünzow - Iven/Krusenfelde/ Krien/Spantekow/Werder/Bartow – Pasewalk Nord – Pasewalk

Abschnitt:

Pasewalk - Pasewalk Nord - Iven, inkl. UW Iven

Titel:

Freiraumstruktur: Landschaftsschutz / Kulturlandschaft, Arten- und Biotopschutz, Biotop-/Freiraumverbund, Hochwasserschutz, Land- und Forstwirtschaft

Unterlage: K2	Blatt: 1/1	Maßstab: 1:50.000

0 0,5 1 2 3 4 5 km

Vorhabenträger: 50Hertz Transmission GmbH
Heidestraße 2
D-10557 Berlin

Bearbeitung: GICON® Großmann Ingenieur Consult GmbH
Stammeltz Dresden
01219 Dresden Tiergartenstraße 48
Telefon: +49 351 47878-0 Telefax: -78
eMail: info@gicon.de

Nr.	Änderung	Datum	Name
1	Ergänzung: Integrierter Regionalplan Uckermark-Barnim, Entwurf 2022	03.11.2022	S. Thorandt

aufgestellt: 14.10.2022 — genehmigt:

Projektleiter: A. Deharde

geändert: