

333
T1+15

- 428.0 -


334
T1+12.5

- 440.0 -

335
T1+12.5

- 433.0 -

336
WA2S+15

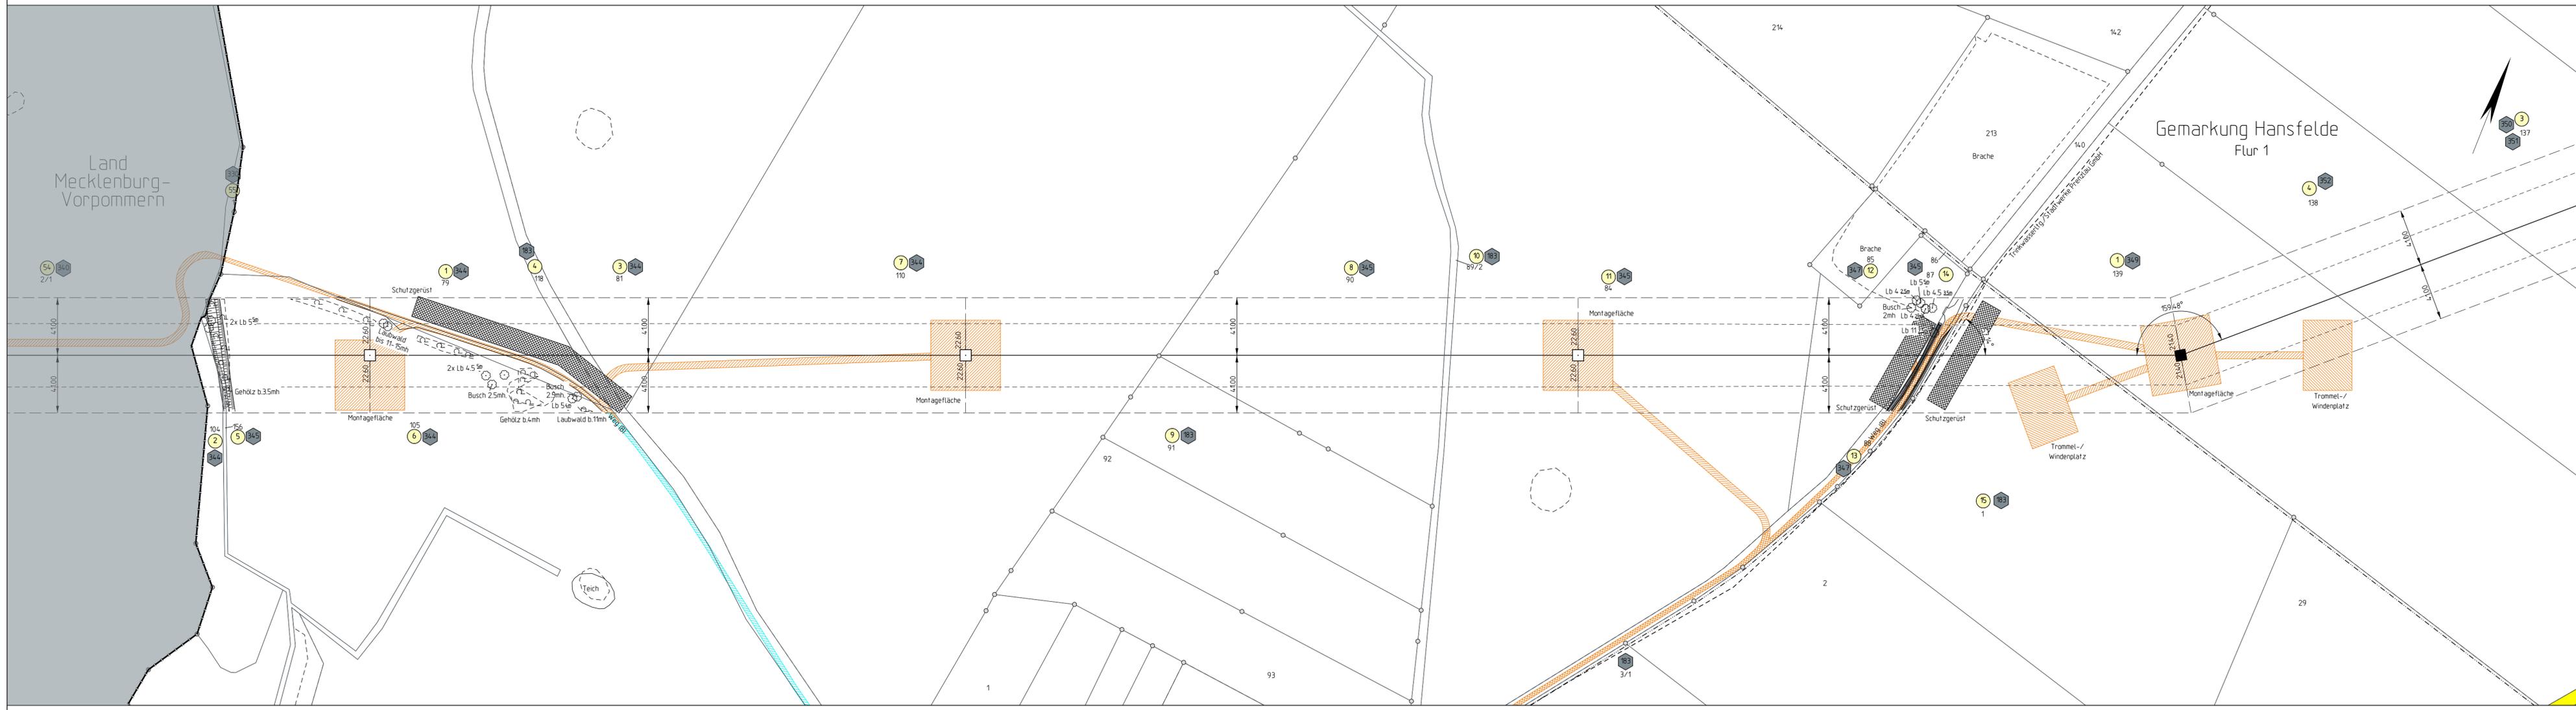

Planfeststellungsverfahren
Unterlagen nach § 43 EnWG

Netzverstärkung Pasewalk - Güstrow
380-kV-Höchstspannungsleitung Güstrow - Siedenbrünzow - Iven/West - Pasewalk/Nord - Pasewalk (BBPIG Vorhaben Nr. 53)

Abschnitt: **Iven/West - Pasewalk/Nord - Pasewalk**

Titel: **Lageplan Zuwegung/Montageflächen incl. Rückbau im Parallelbereich M 333 - M 336**

Unterlage: 7.4.3 Blatt: 49 von 77 Maßstab: 1 : 2.000 Koordinatensystem: ETRS 89 / UTM Zone 33

Legende:

- Montageflächen, nicht öffentliche Zuwegung:
- öffentliche Zuwegung:
- klassifizierte Straße:
- dauerhafte Zuwegung:
- Provisorium:
- Abspannmast:
- Tragmast:
- Ordnungsnummer:
- Elper/Omnecht/Kesselnummer:

Grenzen:

- Staat:
- Land:
- Reg. Bez.:
- Kreis:
- Stadt/Gem.:
- Gemarkung:
- Flur:
- Flurstück:
- Nutzungsartengrenze:
- LSG / NSG:
- WSG:
- Sondergebiete:

50hertz
E.ON Group

0 50 100 150 200m

Vorhabenträgerin: 50Hertz Transmission GmbH
Heidestraße 2
D-10557 Berlin

Bearbeitung: OMEXOM Hochspannung GmbH
An der Marktbrücke 1
D-07554 Korbußen

Nr.	Änderung	Datum	Name

aufgestellt: Berlin, 31.03.2025

A. Deharde

festgestellt nach § 43b EnWG:

M. Brüning

Land Brandenburg

Kreis Uckermark

Amtsfreie Gemeinde Uckerland

Gemarkung Wismar

Flur 2

Flur 1