

66A
T-0

65A
T-0

Planfeststellungsverfahren Unterlagen nach § 43 EnWG



Netzverstärkung Pasewalk - Güstrow

380-kV-Höchstspannungsleitung Güstrow - Siedenbrünzow -
Iven/West - Pasewalk/Nord - Pasewalk (BBPIG Vorhaben Nr. 53)

Abschnitt:

Iven/West - Pasewalk/Nord - Pasewalk

Titel:

Lageplan Zuwegung/Montageflächen Rückbau trassenfern
zu M 66A - M 65A

Unterlage: 7.2.6

Blatt: ZR_6 von ZR_7

Maßstab: 1 : 2.000

Koordinatensystem:
ETRS 89 / UTM Zone 33

Legende:

Montageflächen, nicht öffentliche Zuwegung		klassifizierte Straße	
öffentliche Zuwegung		Provisorium	

Grenzen :

Staat		■ Abspannmast mit Bemaßung bis zum äußeren Seil
Land		□ Trasmast mit Bemaßung bis zum äußeren Seil
Reg. Bez.		17 Ordnungsnummer
Kreis		29 Eigentümerschüsselnummer
Stadt/Gem.		
Gemarkung		
Flur		
Flurstück		
Nutzungsartengrenze		
LSG / NSG		
WSG		
Sondergebiete		

ALKIS: © GeoBasis-DE/LGB 2024,
© GeoBasis-DE/M-V 2024

Vorhabenträgerin: 50Hertz Transmission GmbH
Heidestraße 2
D-10557 Berlin

Bearbeitung: OMEXOM Hochspannung GmbH
An der Marktbrücke 1
D-07554 Korbußen


Nr.	Änderung	Datum	Name

aufgestellt: Berlin, 31.03.2025

festgestellt nach § 43b EnWG:

A. Deharde

M. Brüning

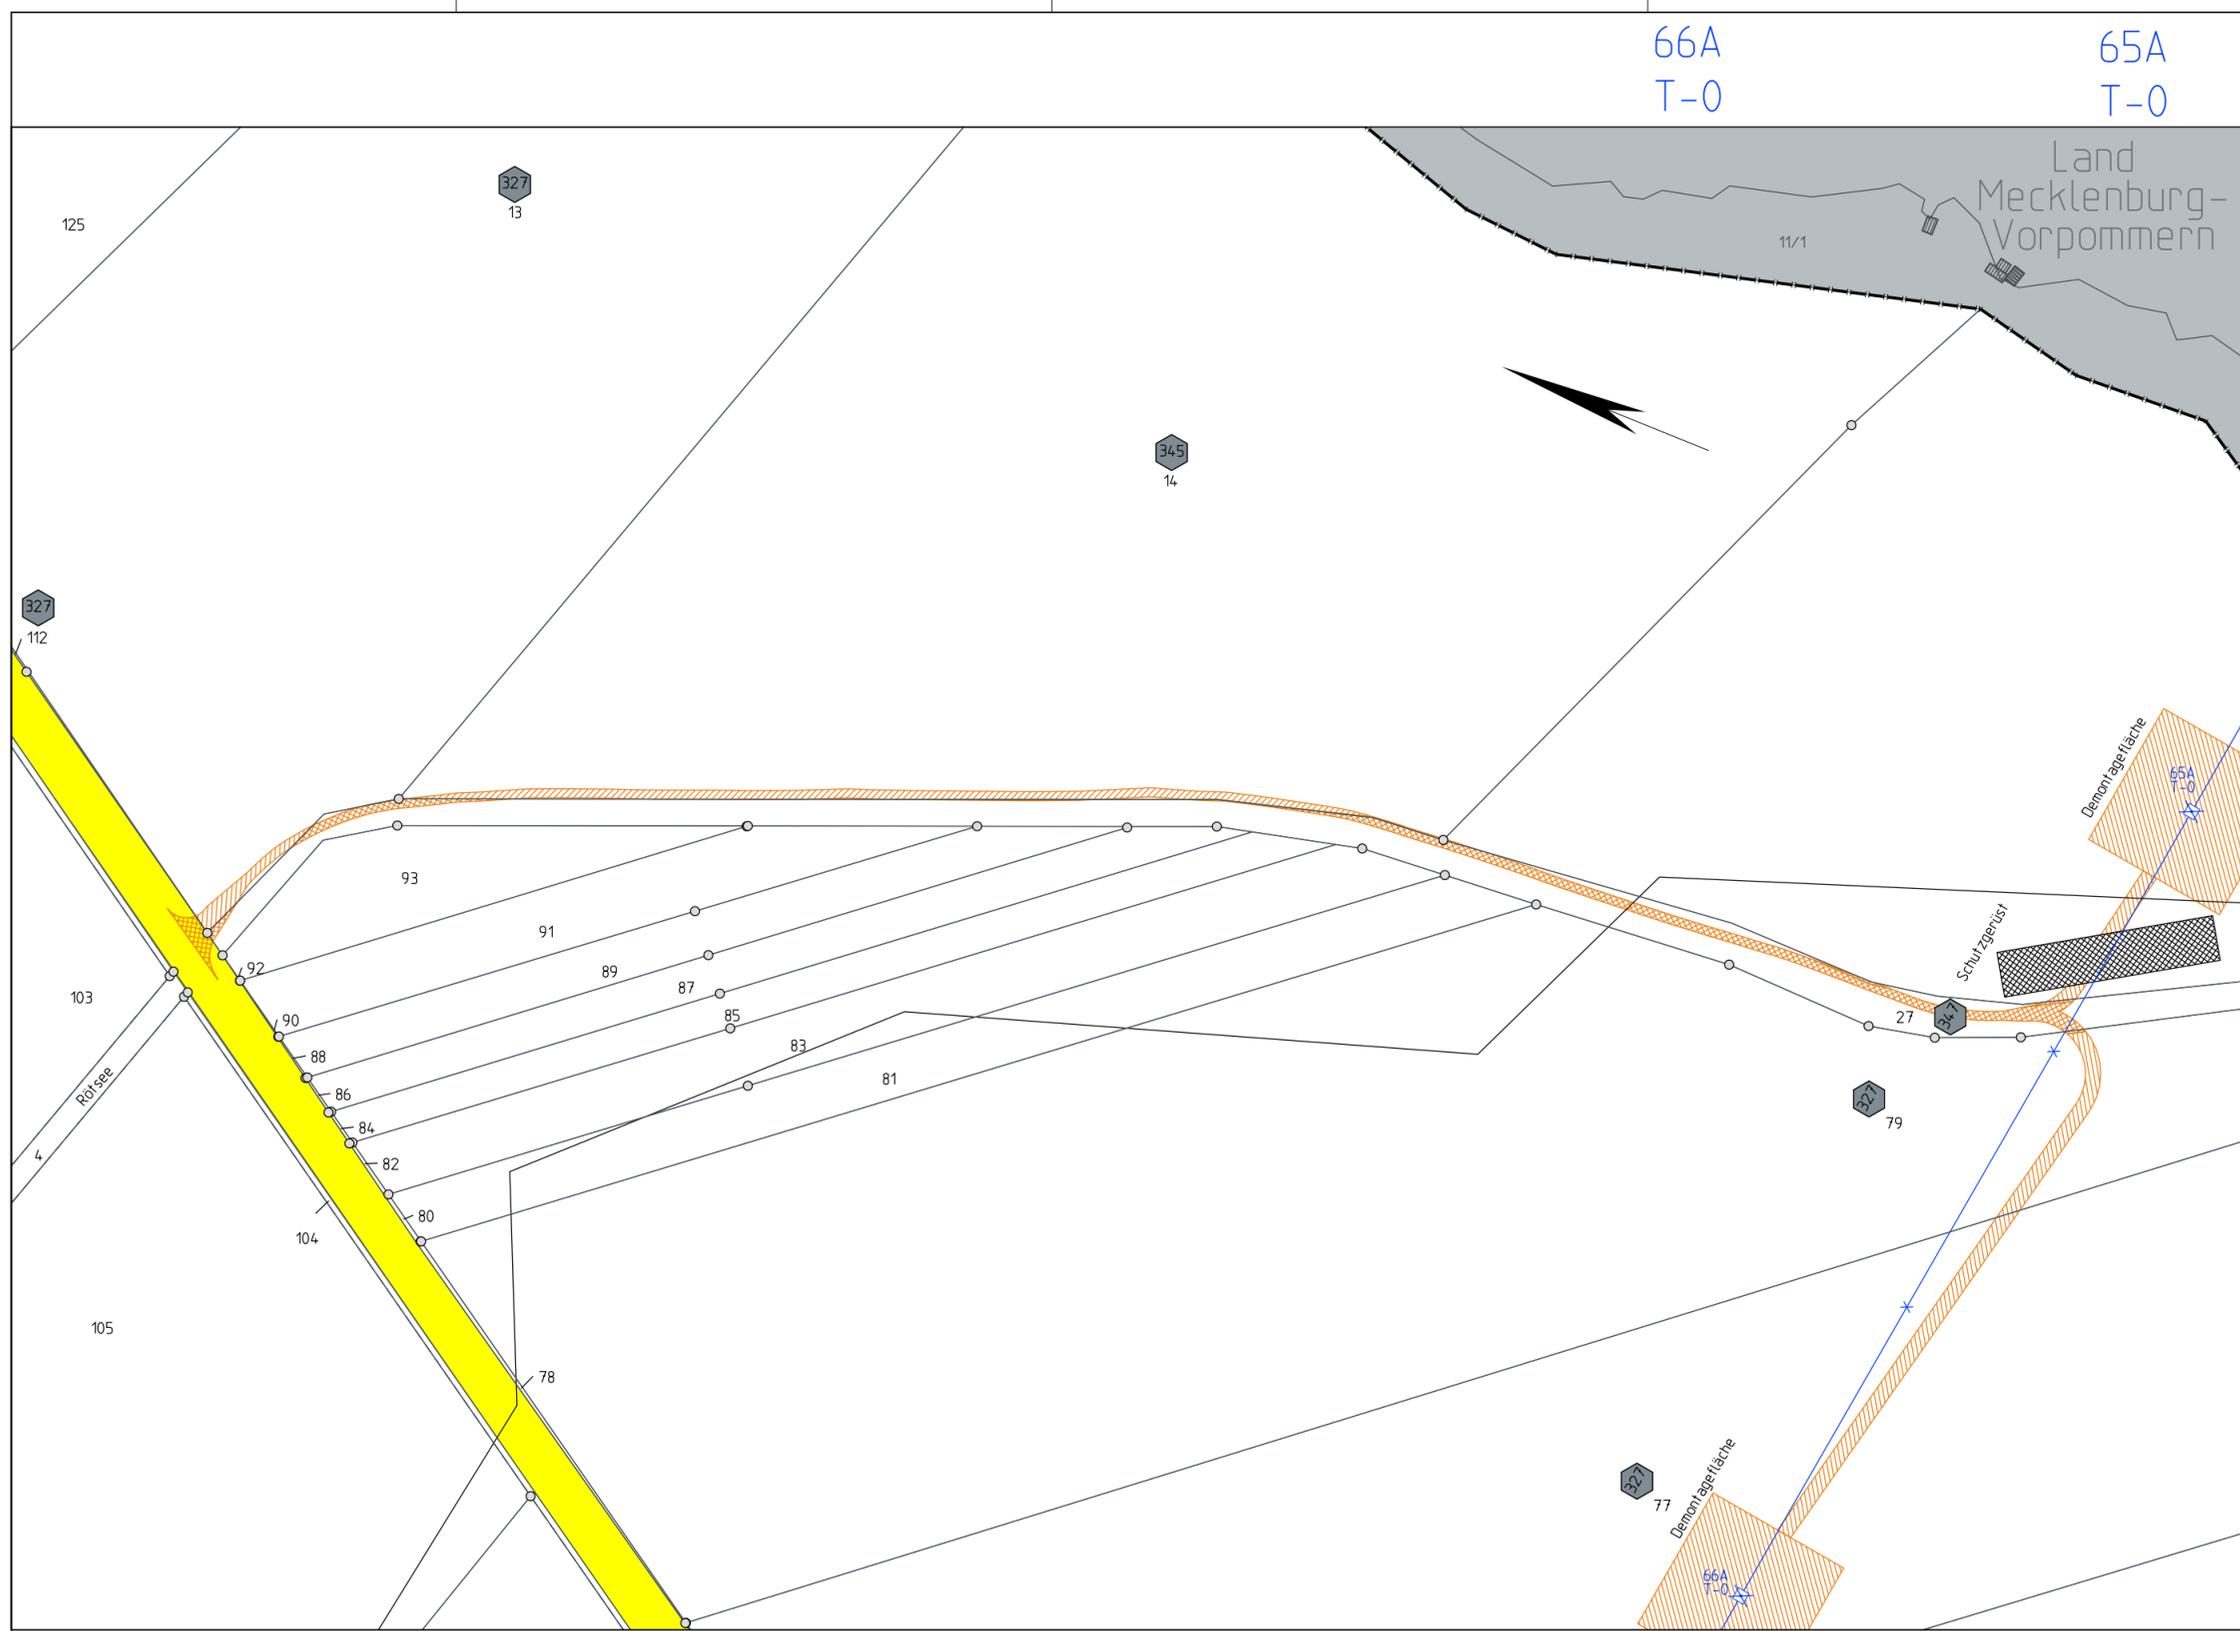

Land Brandenburg Kreis Uckermark Amtsfreie Gemeinde Uckerland Gemarkung Hansfelde Flur 2