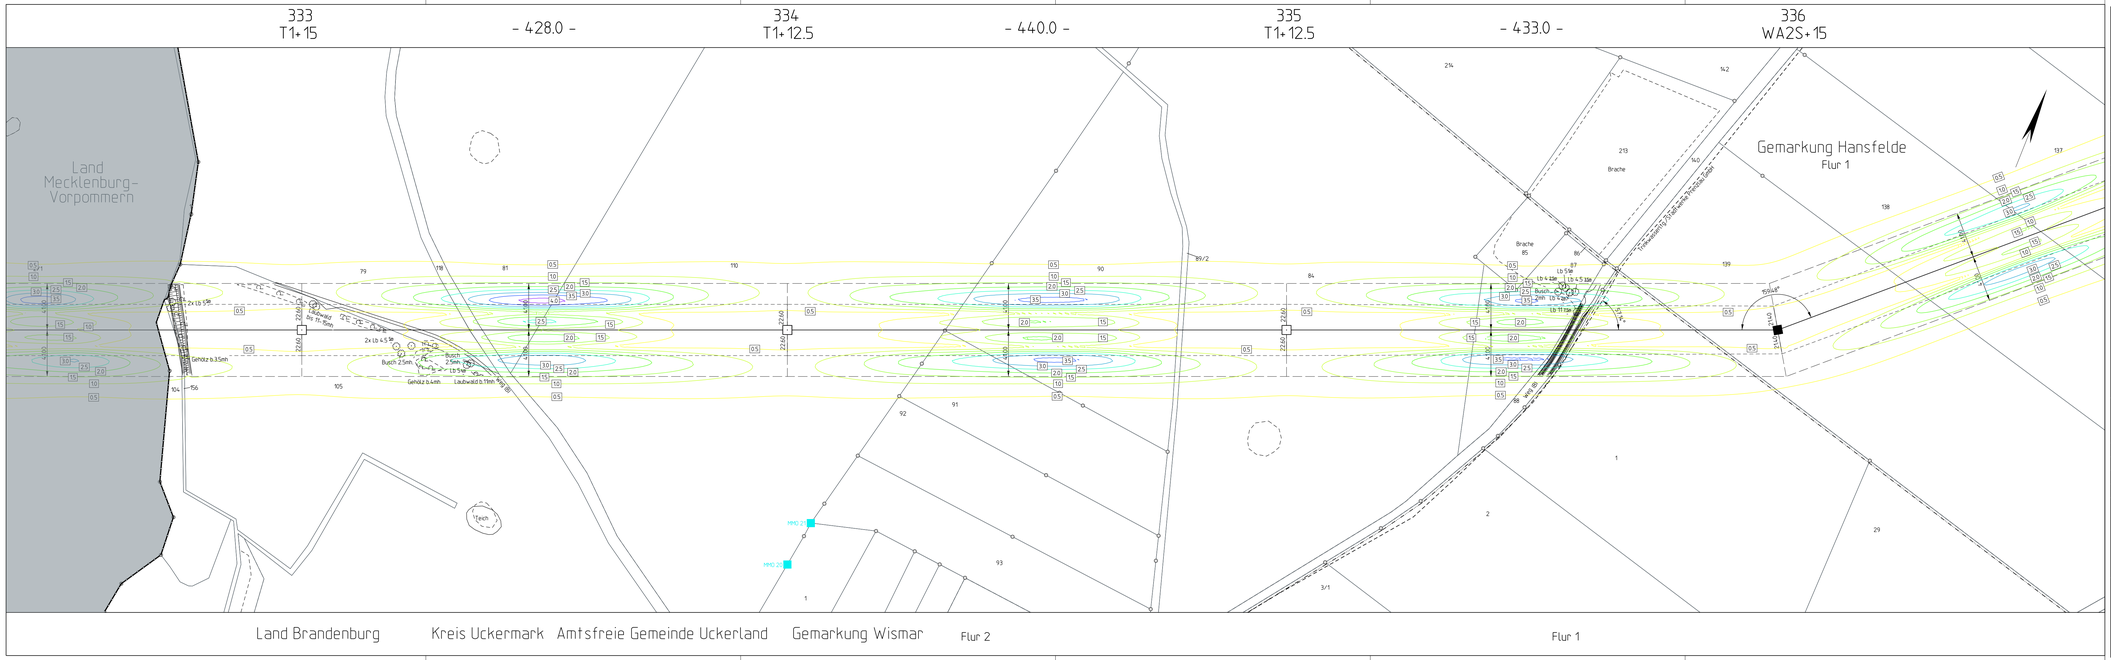

Planfeststellungsverfahren
Unterlagen nach § 43 EnWG

Netzverstärkung Pasewalk - Güstrow
380-kV-Höchstspannungsleitung Güstrow - Siedenbrünzow - Iven/West - Pasewalk/Nord - Pasewalk (BBPIG Vorhaben Nr. 53)

Abschnitt:
Iven/West - Pasewalk/Nord - Pasewalk

Titel:
Lageplan EMF M 333 - M 336
elektrische Feldstärke

Unterlage: 8.2.1.2	Blatt: 49 von 77	Maßstab: 1 : 2.000	Koordinatensystem: ETRS 89 / UTM Zone 33

Legende:

Wohnbebauung im Expositionsbereich

elektrische Feldstärke in kV/m

0,0	0,5	1,0	1,5	2,0	2,5	3,0	3,5	4,0	4,5	>5,0

Grenzen :

Staat
Land
Reg.Bez.
Kreis
Stadt/Gem.
Gemarkung
Flur
Flurstück
Nutzungsartengrenze
LSG / NSG
WSG
Sondergebiete

ALKIS: © GeoBasis-DE/LGB 2024, © GeoBasis-DE/M-V 2024

ISO-Linien elektrisch

Abspannmast
Tragmast
MMO 1
MMO 2
Mittelkraftpunkt mit M.
Immissionsort mit N.
Bemessungsbereich (nach Leiterseilen)
Schutzstreifen
Leitungsachse
Mastdistanz
Mastbezeichnung
Mastnummer
Leitungsachse
Mastnummer
Mastbezeichnung
Mastbezeichnung
Mastbezeichnung