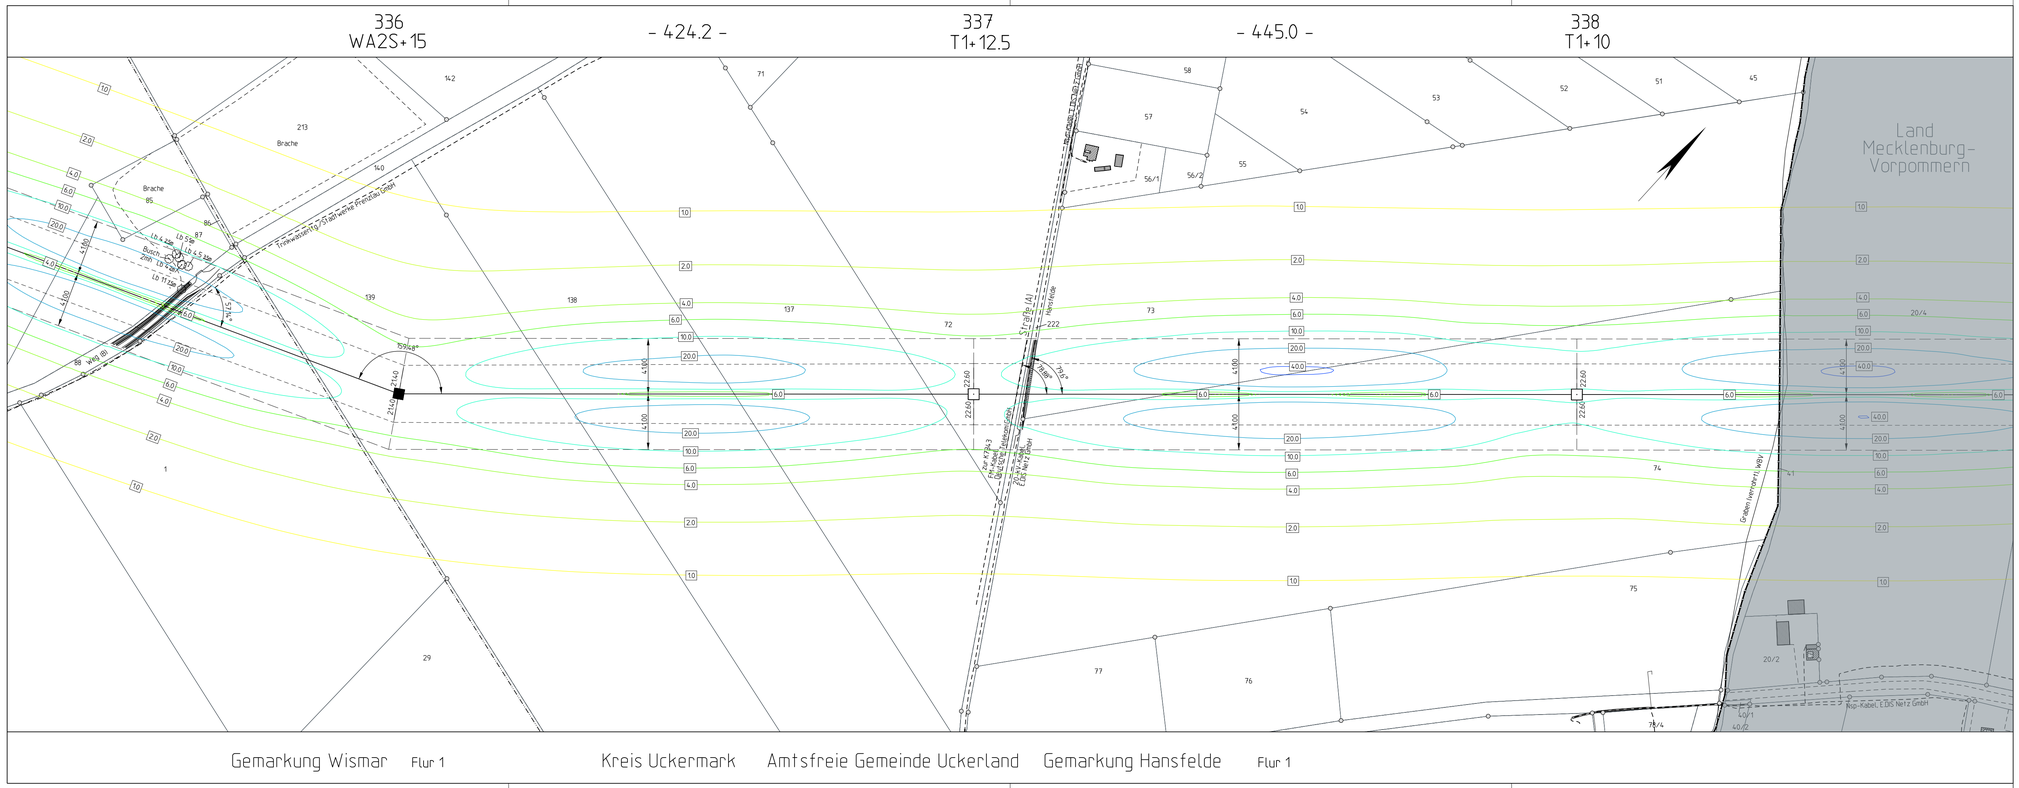

Planfeststellungsverfahren
Unterlagen nach § 43 EnWG

50hertz | Elia Group

Netzverstärkung Pasewalk - Güstrow

380-kV-Höchstspannungsleitung Güstrow - Siedenbrünzow - Iven/West - Pasewalk/Nord - Pasewalk (BBPIG Vorhaben Nr. 53)

Abschnitt:

Iven/West - Pasewalk/Nord - Pasewalk

Titel:

Lageplan EMF M 336 - M 338

magnetische Flussdichte

Unterlage: 8.2.1.3	Blatt: 50 von 77	Maßstab: 1 : 2.000	Koordinatensystem: ETRS 89 / UTM Zone 33

Legende:

magnetische Flussdichte in µT

0,0	1,0	2,0	4,0	6,0	10,0	20,0	40,0	60,0	80,0	>100

Wohnbebauung im Expositionsbereich — WHS

Grenzen :

Staat
Land
Reg.Bez.
Kreis
Stadt/Gem.
Gemarkung
Flur
Flurstück
Nutzungsartengrenze
LSG / NSG
WSG
Sondergebiete

ISO-Linien magnetisch — 6,0

- Abspannmast — mit Bemaßung bis zum äußeren Seil
- Tragmast — mit Bemaßung bis zum äußeren Seil
- AM2-12 — Mittelleuchtenmast mit Nr.
- X1-12 — Einmastmast mit Nr.

Bestandsbildung (wird demontiert)

Schutzstreifen — Flurstücksgrenze — Leitungsachse — Flurstücksnummer — ruhendes äußeres Seil — Maststandort

AL/KS: © GeoBasis-DE/LGB 2024, © GeoBasis-DE/M-V 2024

Vorhabensträgerin:	Bearbeitung:
50Hertz Transmission GmbH Heidestraße 2 D-10557 Berlin	OMEXOM Hochspannung GmbH An der Marktbrücke 1 D-07554 Korbußen

Nr.	Änderung	Datum	Name

aufgestellt: Berlin, 31.03.2025

A. Deharde — M. Brüning

festgestellt nach § 43b EnWG: