
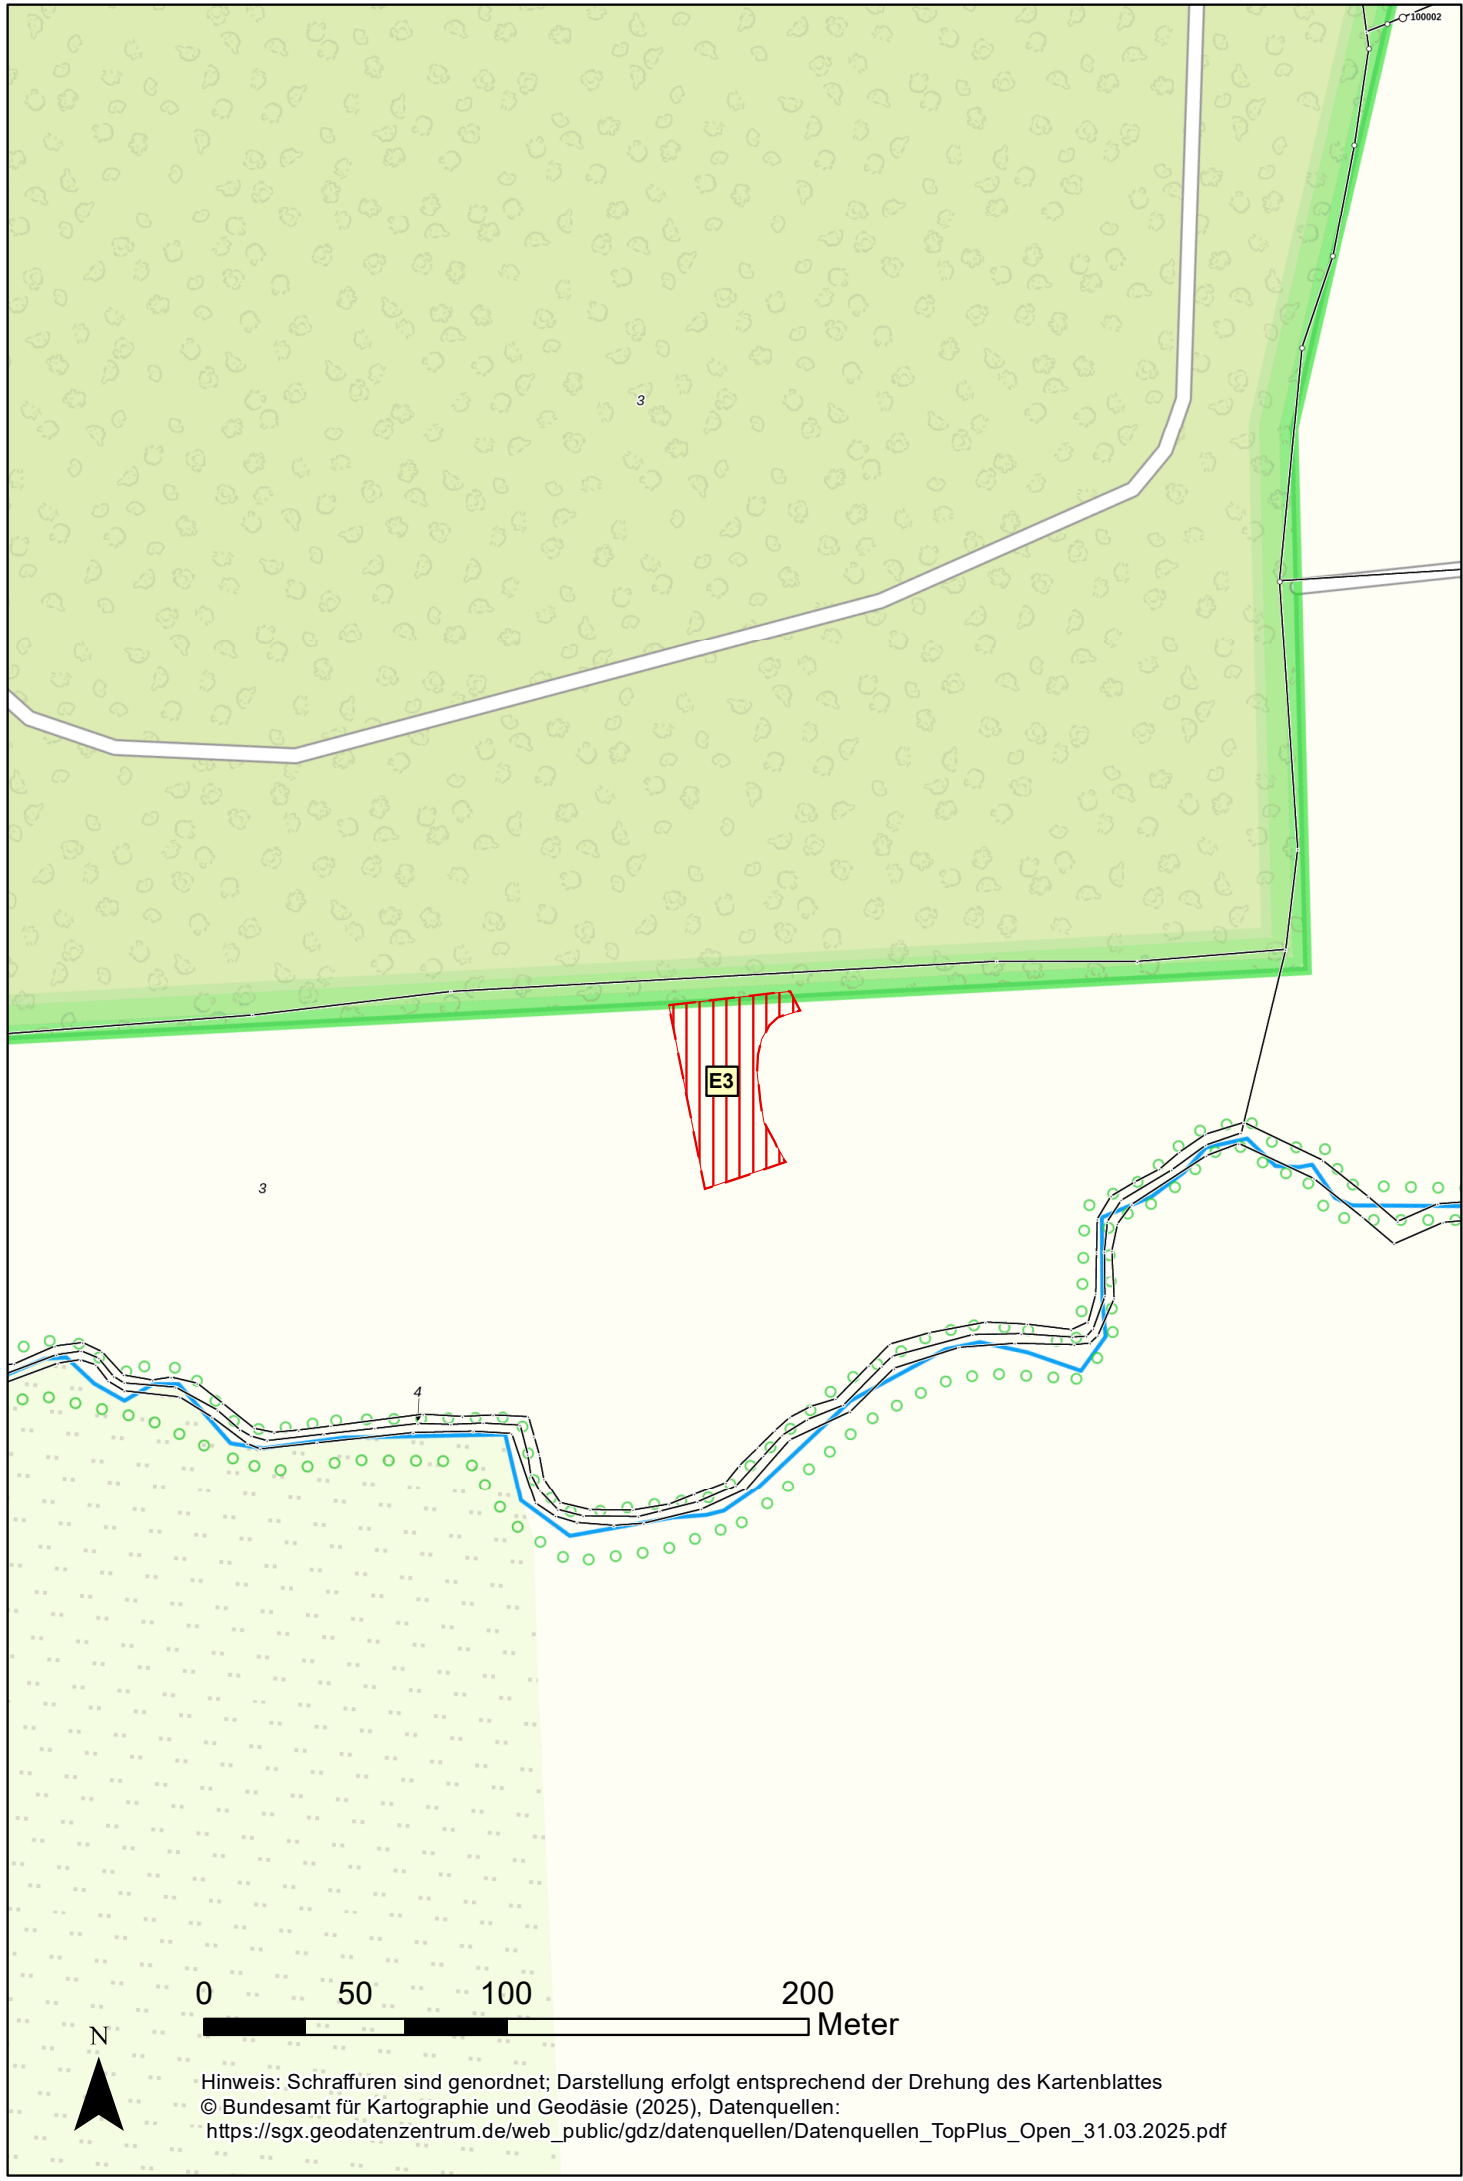


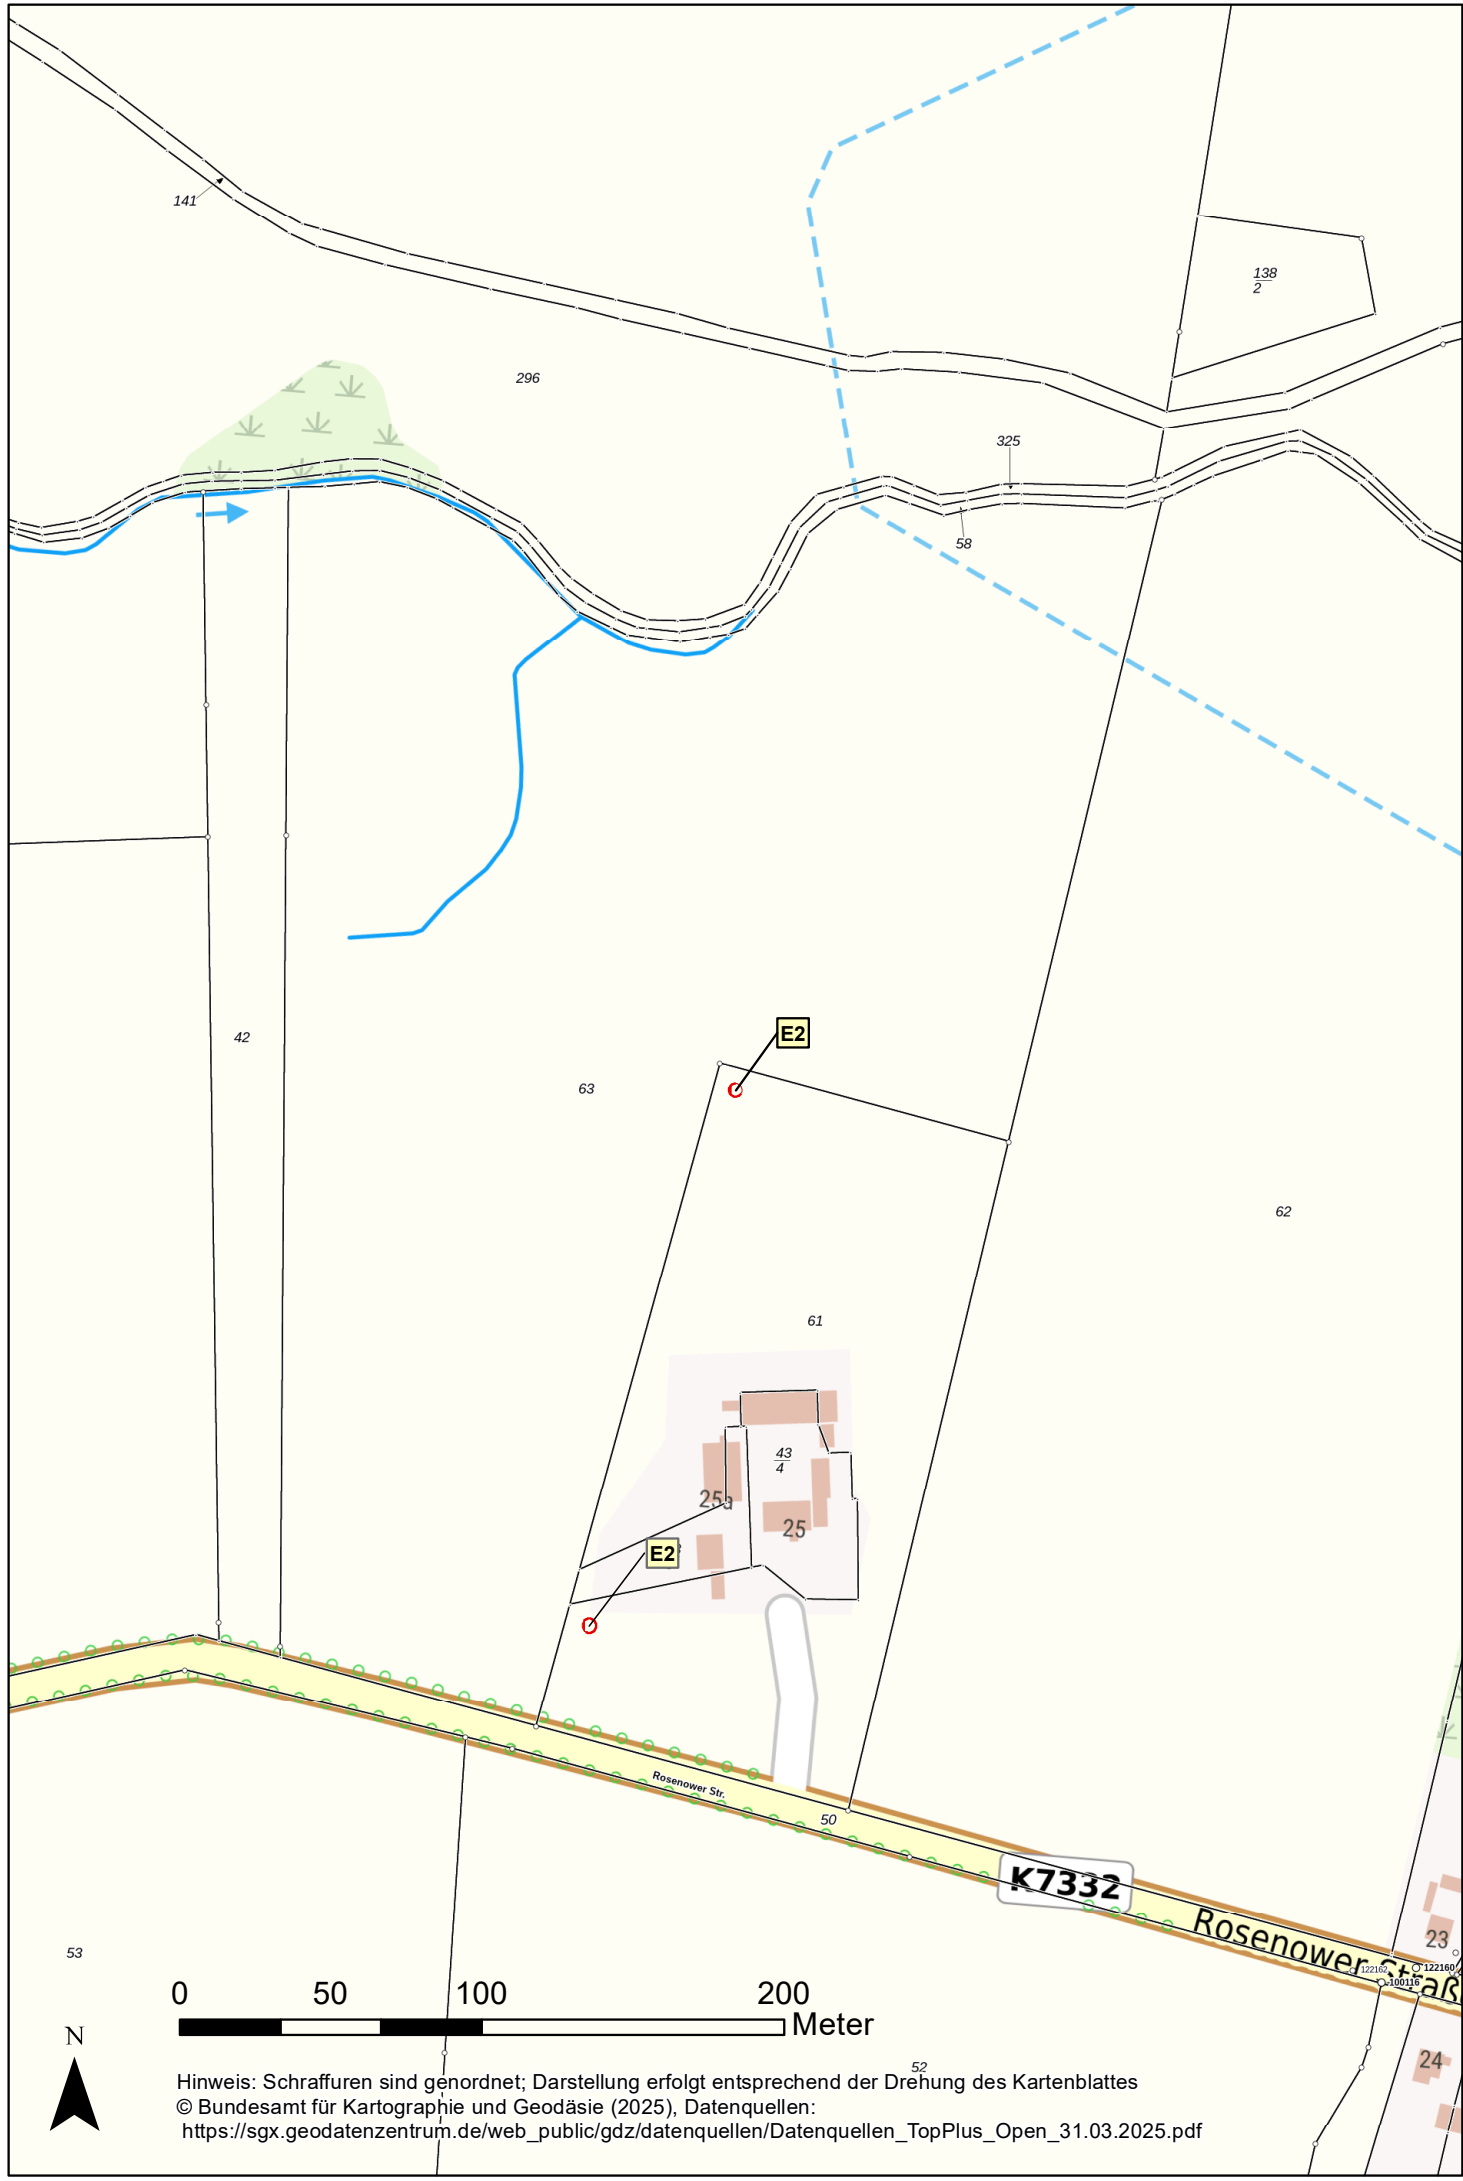

Ersatzmaßnahmen außerhalb der geplanten Trasse

E1

E2

E3

Kompensationsflächen mit Nummer

Heckenpflanzungen Nordwestuckermark

Pflanzung eines Hochstammes

Umwandlung von Acker in Extensivgrünland

Planfeststellungsverfahren
Unterlagen nach § 43 EnWG

Netzverstärkung Pasewalk - Güstrow

380-kV-Höchstspannungsleitung Güstrow - Siedenbrünzow - Iven/West - Pasewalk/Nord - Pasewalk (BBPIG Vorhaben Nr. 53)

Abschnitt:

Iven/West - Pasewalk/Nord - Pasewalk

Titel:

Landschaftspflegerischer Begleitplan (LBP)
Übersicht Ersatzmaßnahmen außerhalb der Trasse (Teil B)
Land Brandenburg

Unterlage: 9.3 Anlage 3b

Blatt:

Maßstab:

Koordinatensystem: ETRS 89 / UTM Zone 33

Übersicht

Angaben zu den Datengrundlagen siehe Unterlage 9.3 Landschaftspflegerischer Begleitplan BB in Kap. 4.3

Vorhabenträgerin: 50Hertz Transmission GmbH
Heidestraße 2
D-10557 Berlin

Bearbeitung: GICON®
Großmann Ingenieur Consult GmbH
Großmann Ingenieur Consult GmbH
Stammplatz Dresden
01219 Dresden Tiergartenstraße 48
Telefon: +49 351 47878-0 Telefax: -78
eMail: info@gicon.de

Nr.	Änderung	Datum	Name

aufgestellt: Berlin, 31.03.2025

A. DehardeM. Brüning

geändert:

festgestellt nach § 43b EnWG:

G220515UM.2058.DD1

220515G324

- Rev.0

Blattformat: 297 x 930