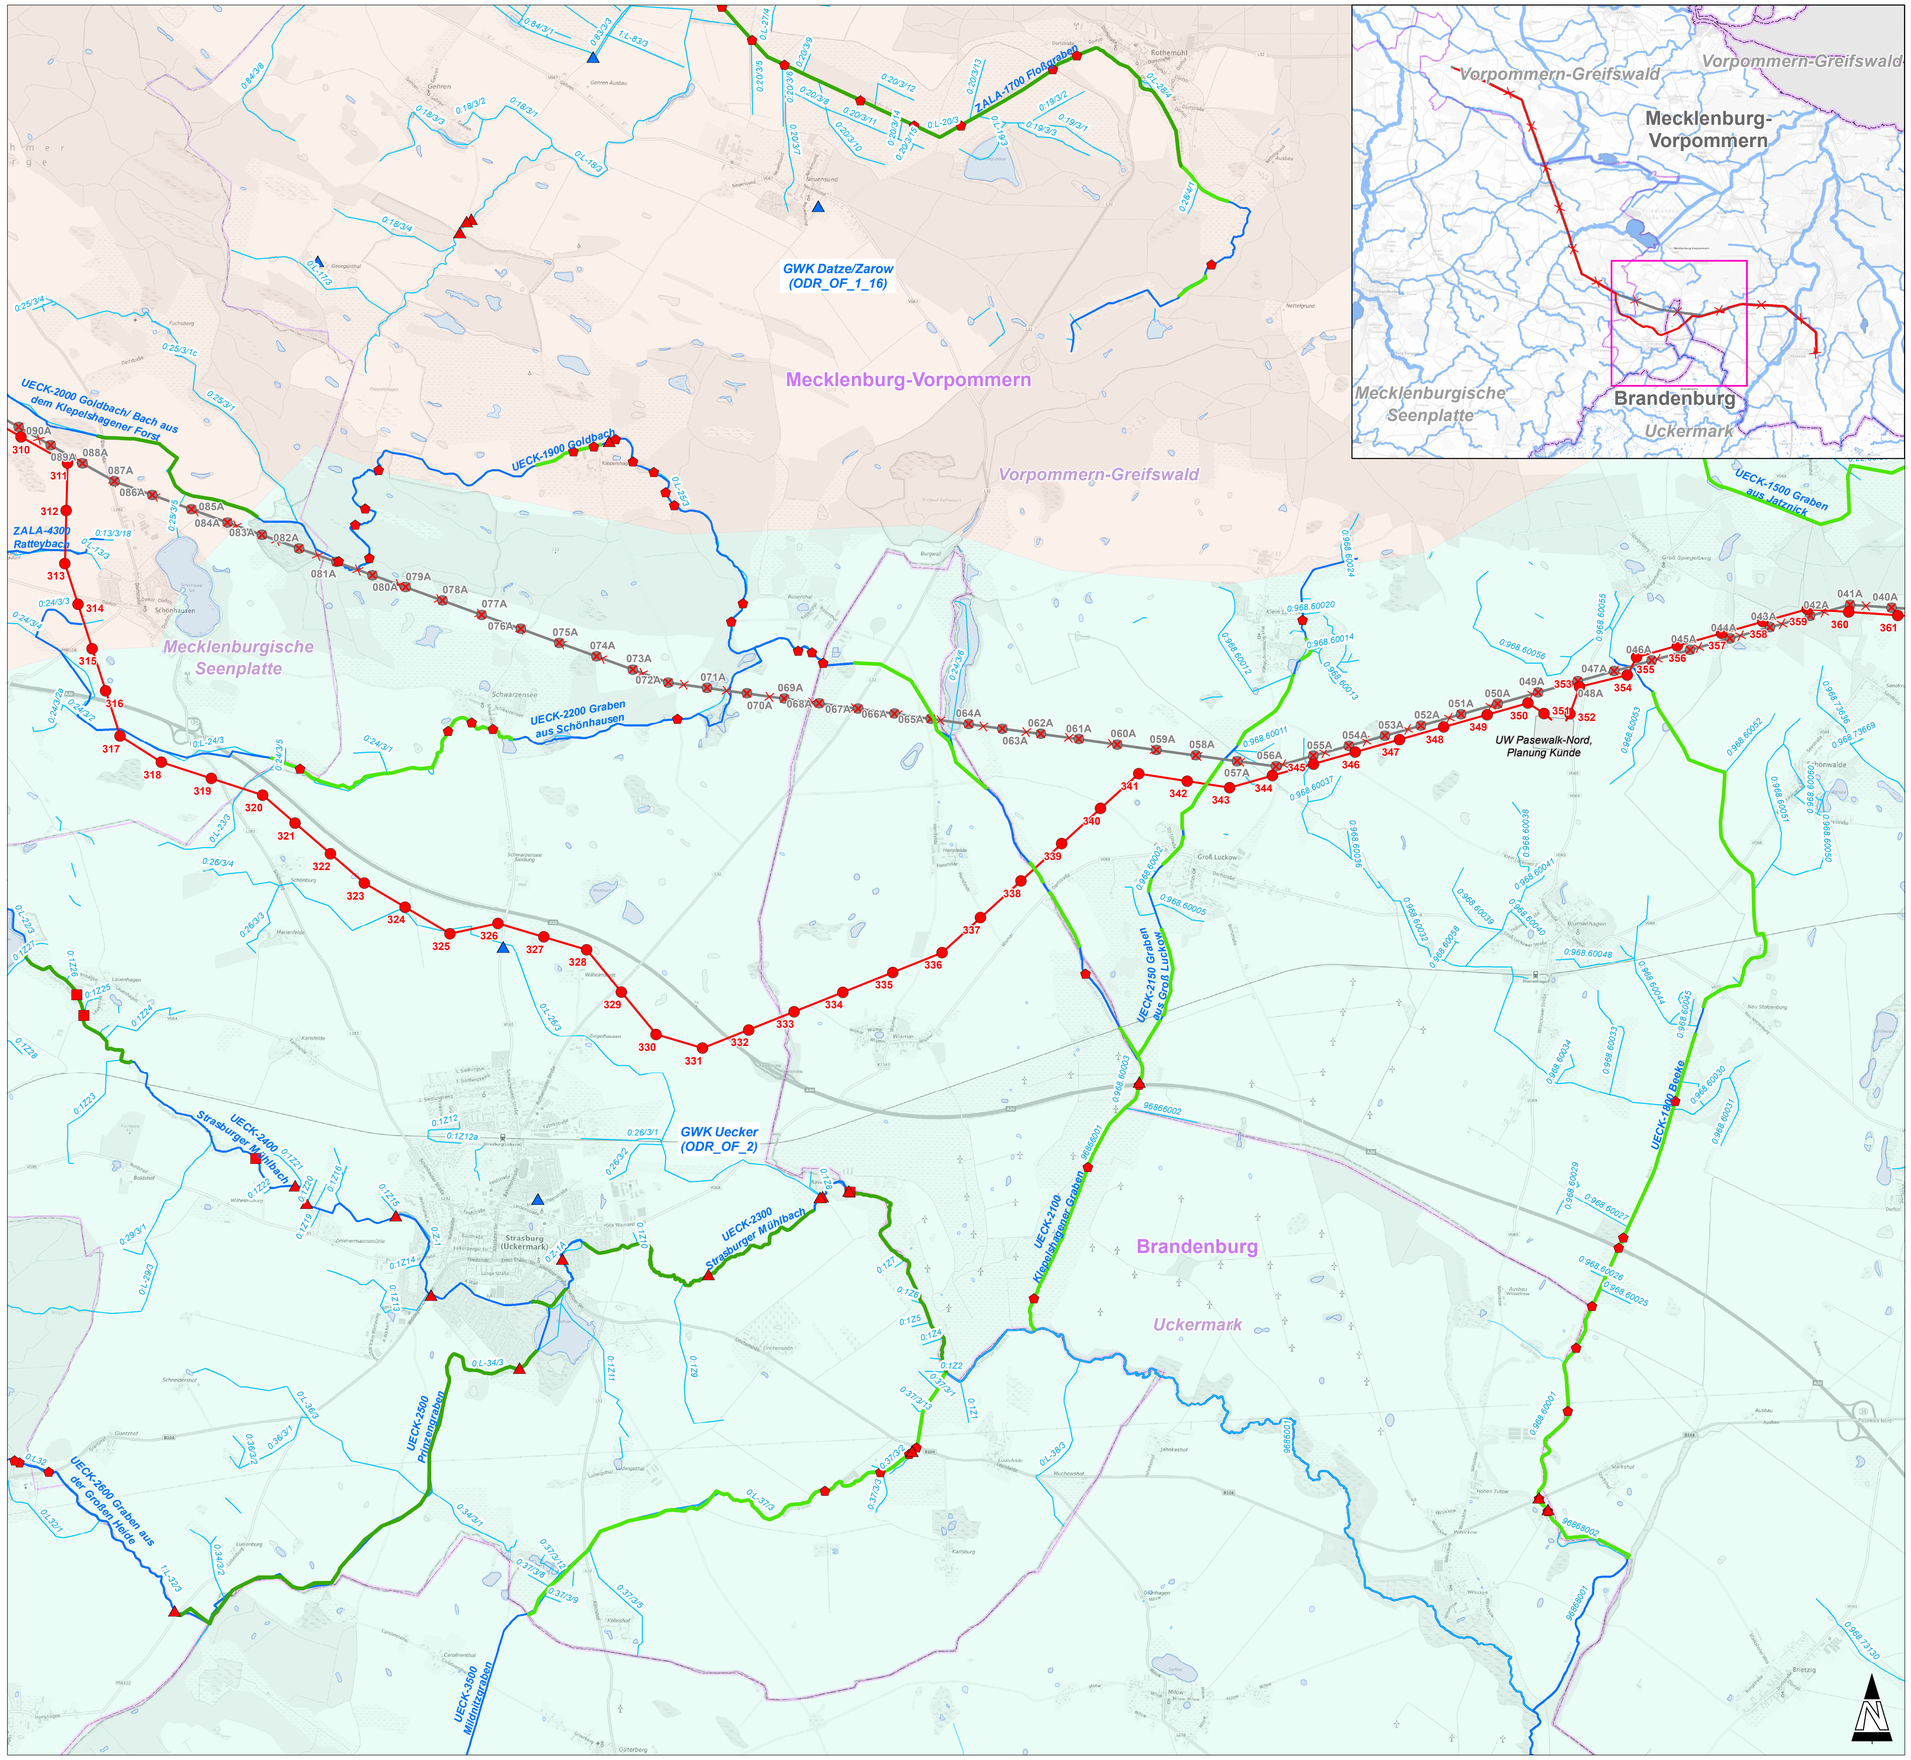

Grundwasserkörper [1]

- Datze/Zarow
- Uecker
- Messstellen Grundwasserkörper (Güte + Menge)

Oberflächengewässer [2] [3]

- WRRL-OWK 1. Ordnung
- WRRL-OWK 2. Ordnung
- Fließgewässer
- WRRL- Standgewässer
- Standgewässer
- Messstellen Fließgewässer (biologische und chemische Messwerte)

Maßnahmen geplant bis 2027 (fixiert) [1]

- Herstellen der ökologischen Durchgängigkeit
- diverse Maßnahmen

Maßnahmen geplant nach 2027 (fixiert) [1]

- Herstellen der ökologischen Durchgängigkeit
- Kombination Durchgängigkeit und Gewässerstrukturmaßnahmen
- diverse Maßnahmen

Vorhaben [4]

- Maststandort mit Nummer (Neubau)
- 380-kV-Höchstspannungsleitung (Neubau)
- Maststandort mit Nummer (Rückbau)
- 220-kV-Höchstspannungsleitung (Rückbau)
- Umspannwerk (UW) in Planung

Administrative Grenzen [5]

- Landesgrenzen
- Kreigrenzen

[1] FIS-Wasser-MV
[2] Landesamt für Umwelt, Naturschutz und Geologie M-V
[3] © Landesamt für Umwelt Brandenburg 2024; dl-de/by-2-0
[4] 50Hertz Transmission GmbH, 2024
[5] © GeoBasis-DE / BKG (2024)

Planfeststellungsverfahren
Unterlagen nach § 43 EnWG

50hertz | Elia Group

Netzverstärkung Pasewalk - Güstrow

380-kV-Höchstspannungsleitung Güstrow - Siedenbrünzow - Iven/West - Pasewalk/Nord - Pasewalk (BBPIG Vorhaben Nr. 53)

Abschnitt:

Iven/West - Pasewalk/Nord - Pasewalk

Titel:

Wasserrechtlicher Fachbeitrag Brandenburg
Übersichtskarte Oberflächen- und Grundwasserkörper

Unterlage: 11.3 - Karte 1	Blatt: 1 von 1	Maßstab: 1:25.000	Koordinatensystem: ETRS 89 / UTM Zone 33

0 500 1.000 2.000 3.000 Meter

© GeoBasis-DE / BKG 2024

Angaben zu den Datengrundlagen siehe Kapitel 2 des Fachbeitrags Wasser

Vorhabenträger: 50Hertz Transmission GmbH
Heidestraße 2
D-10557 Berlin

Bearbeitung: GICON Großmann Ingenieur Consult GmbH
Großmann Ingenieur Consult GmbH
Stammsitz Dresden
01219 Dresden Tiergartenstraße 48
Telefon: +49 351 47878-0 Telefax: -78
eMail: info@gicon.de

Nr.	Änderung	Datum	Name

aufgestellt: Berlin, 31.03.2025

A. Deharde M. Brüning

geändert:

festgestellt nach § 43b EnWG: