


**Zufahrten Mast 28F-30F**  
Herstellung mit C I / 5  
Temporeduzierung stationär vorhanden  
Beschilderung der Zu- und Ausfahrtsmöglichkeiten

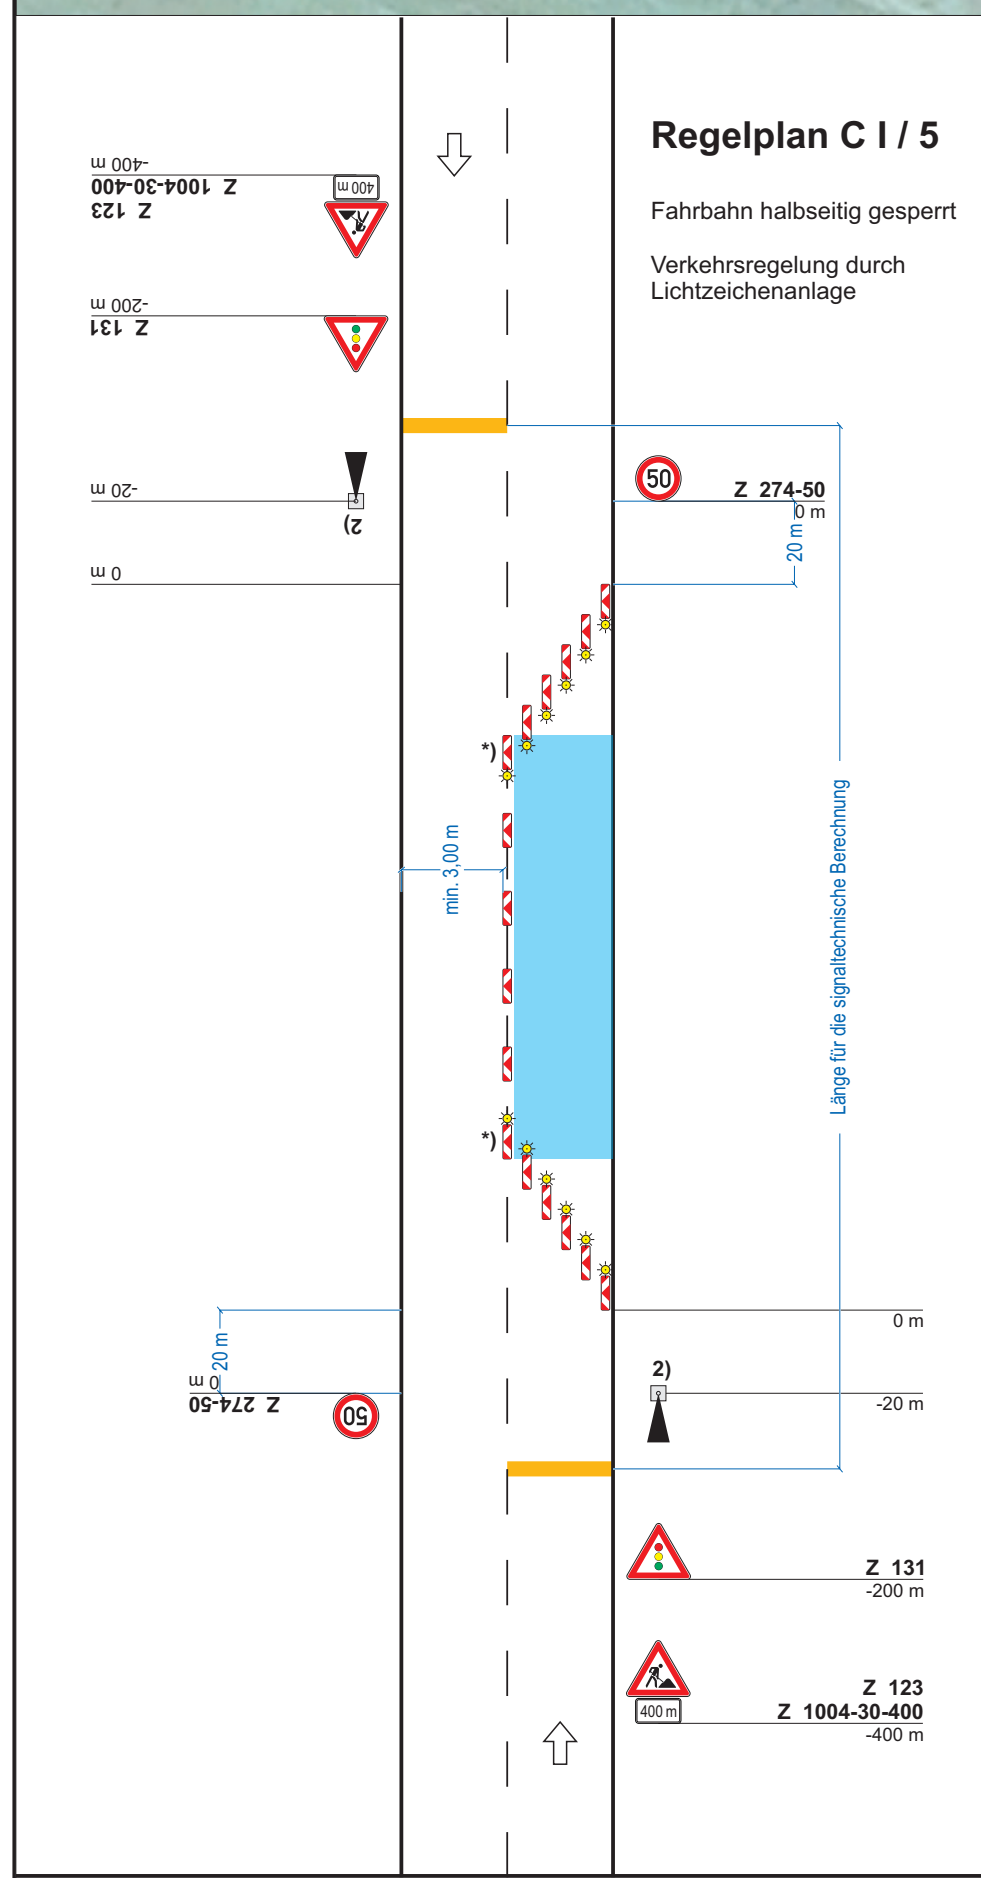

**Herstellung/Ertüchtigung der Baustellenzufahrten mit halbseitiger Fahrbahnsperrung**

**Zufahrt Mast 21F-27F**  
Temporeduzierung stationär vorhanden  
Beschilderung der Zu- und Ausfahrtsmöglichkeiten  
Ein- und Ausfahrt mit Sicherungsposten zum Schutz der Radfahrer

**Zufahrt Schutzgerüst**  
Rückwärts mit Einweisung!

Gehört zum Planfeststellungsbeschluss des LBGR, Az.: 27.2-1-195

Projekt	PFW Wulkow		
Kostenstelle	#	Maßstab	1:500
Projektbeschreibung	Planung Baustellenzufahrten	Blatt-Nr.	25.0
		Datum	20.11.2025
Auftraggeber	E.DIS Netz GmbH, Am Hanseufer 2, 17109 Demmin	Zeichn.	Frau Vasicsek
Bauleitung	O. Schröder		VZ_Plan_PFW_Wulkow_M28F_M27F_D01.cdr

**OTTO SCHRÖDER**  
TIEFBAUGESELLSCHAFT MBH

Am Vogelsang 9-11  
29640 Schneewörden  
Telefon 05193 / 809-0  
Telefax 05193 / 809-149  
info@schroeder-tiefbau.de