



110-kV Hochspannungsfreileitung Großräschen-Schwarzheide Planung 110-kV-Freileitung Umspannwerk BASF

Bl.6828

Lageplan - Rechtserwerb

Neubau Mast Nr. 83n

1:2000

Gemarkung: Schwarzheide
Gemeinde: Schwarzheide
Kreis: Oberspreewald-Lausitz
Land: Brandenburg
Katasteramt: Spree-Neiße
Grundbuchamt: Senftenberg

Katasterdaten: © GeoBasis-DE/LGB, dl-de/by-2-0



Schutzstreifen	erstmalig zu beschränkende Grundstücksfläche	Kreuzungsverträge	bereits beschränkte Grundstücksfläche
----------------	--	-------------------	---------------------------------------

Änderungen		Datum / Name

	Datum	Name
erstellt:	März 2024	Rei.
Inhalt:	aktueller Lageplan	



Ein Unternehmen der envia M-Gruppe

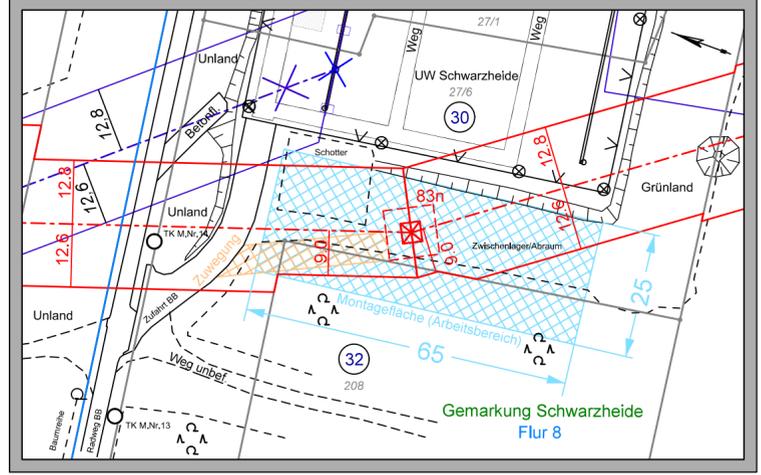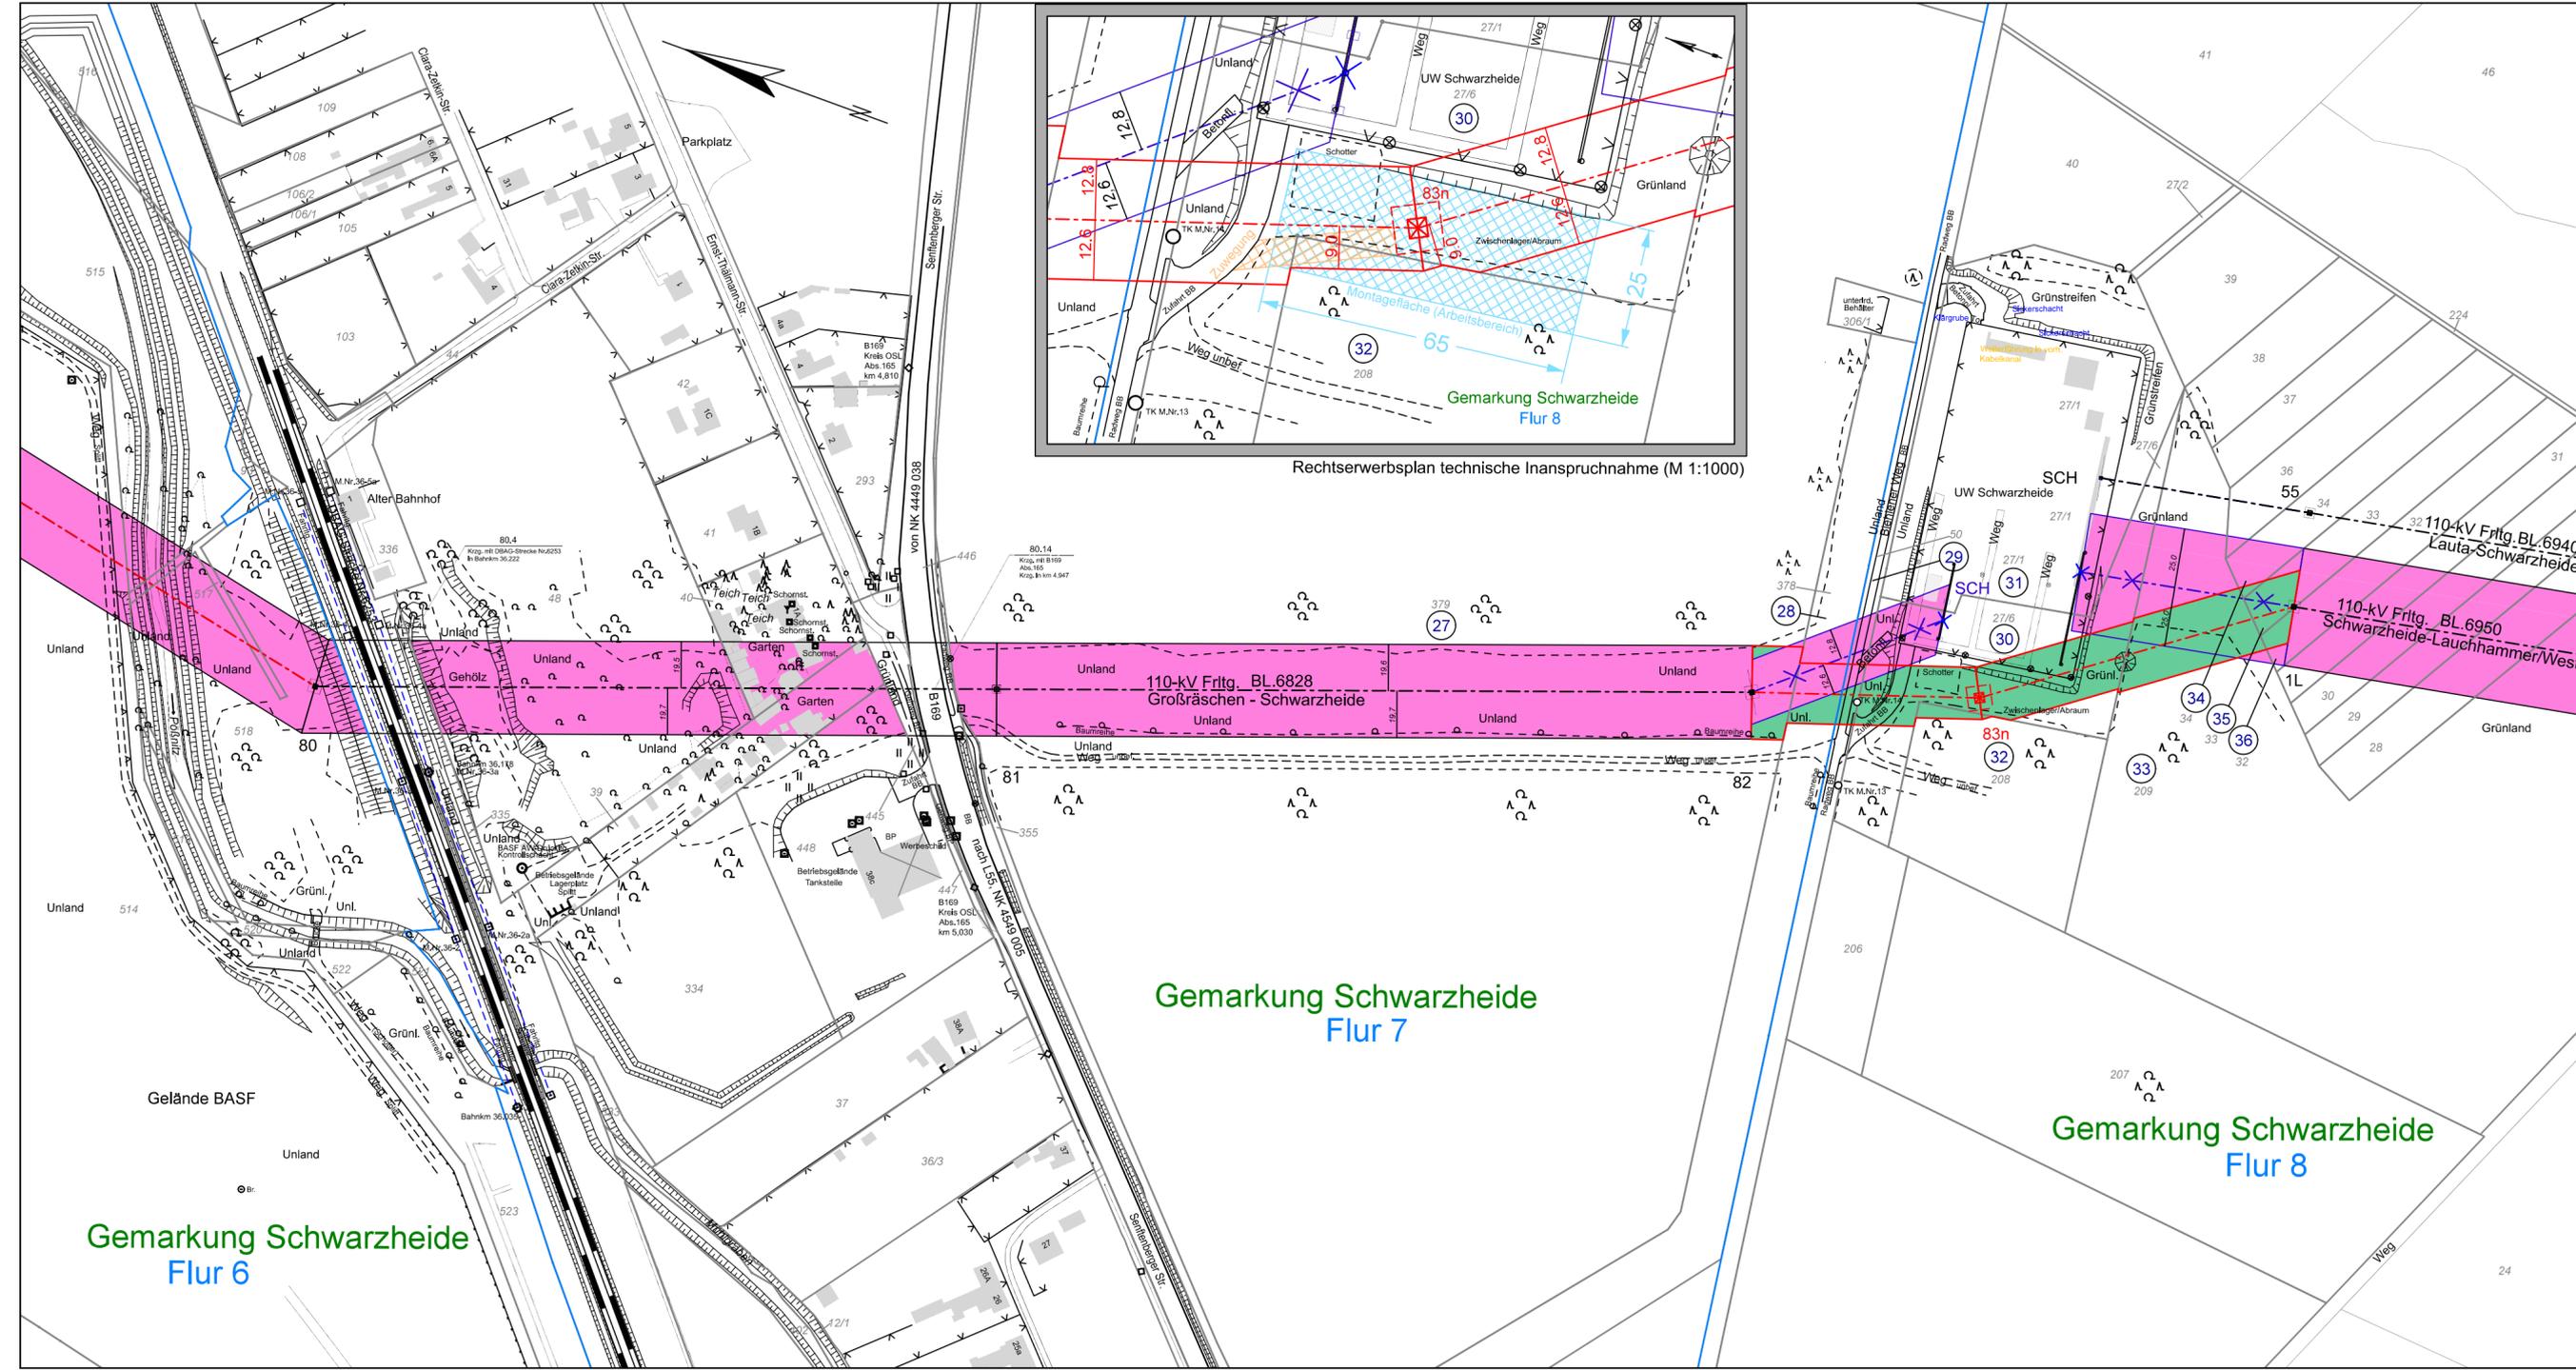

- Legende**
- Kreisgrenze
 - Gemeindegrenze
 - Gemarkungsgrenze
 - Flurgrenze
 - Leitungsachse
 - Tragmast (geplant) mit Leitungsachse
 - Abspannmast (geplant) mit Leitungsachse
 - abzubauen Mast
 - bestehender Leitungsschutzstreifen
 - geplanter Leitungsschutzstreifen
 - Laufende Nr. der von der Planung betroffenen Flurstücke in der Gemarkung 1

Darstellung der Versorgungsleitungen anderer Betreiber:

- gemäß Leitungsauskünften
- keine Gewähr für die lagerichtige Darstellung
- ersetzt nicht das Schachtscheinverfahren

- enviaM Leitungsbestand:**
- MS-Freileitung
 - MS-Kabel
 - NS-Freileitung
 - NS-Kabel
 - enviaTel
 - MITNETZ GAS