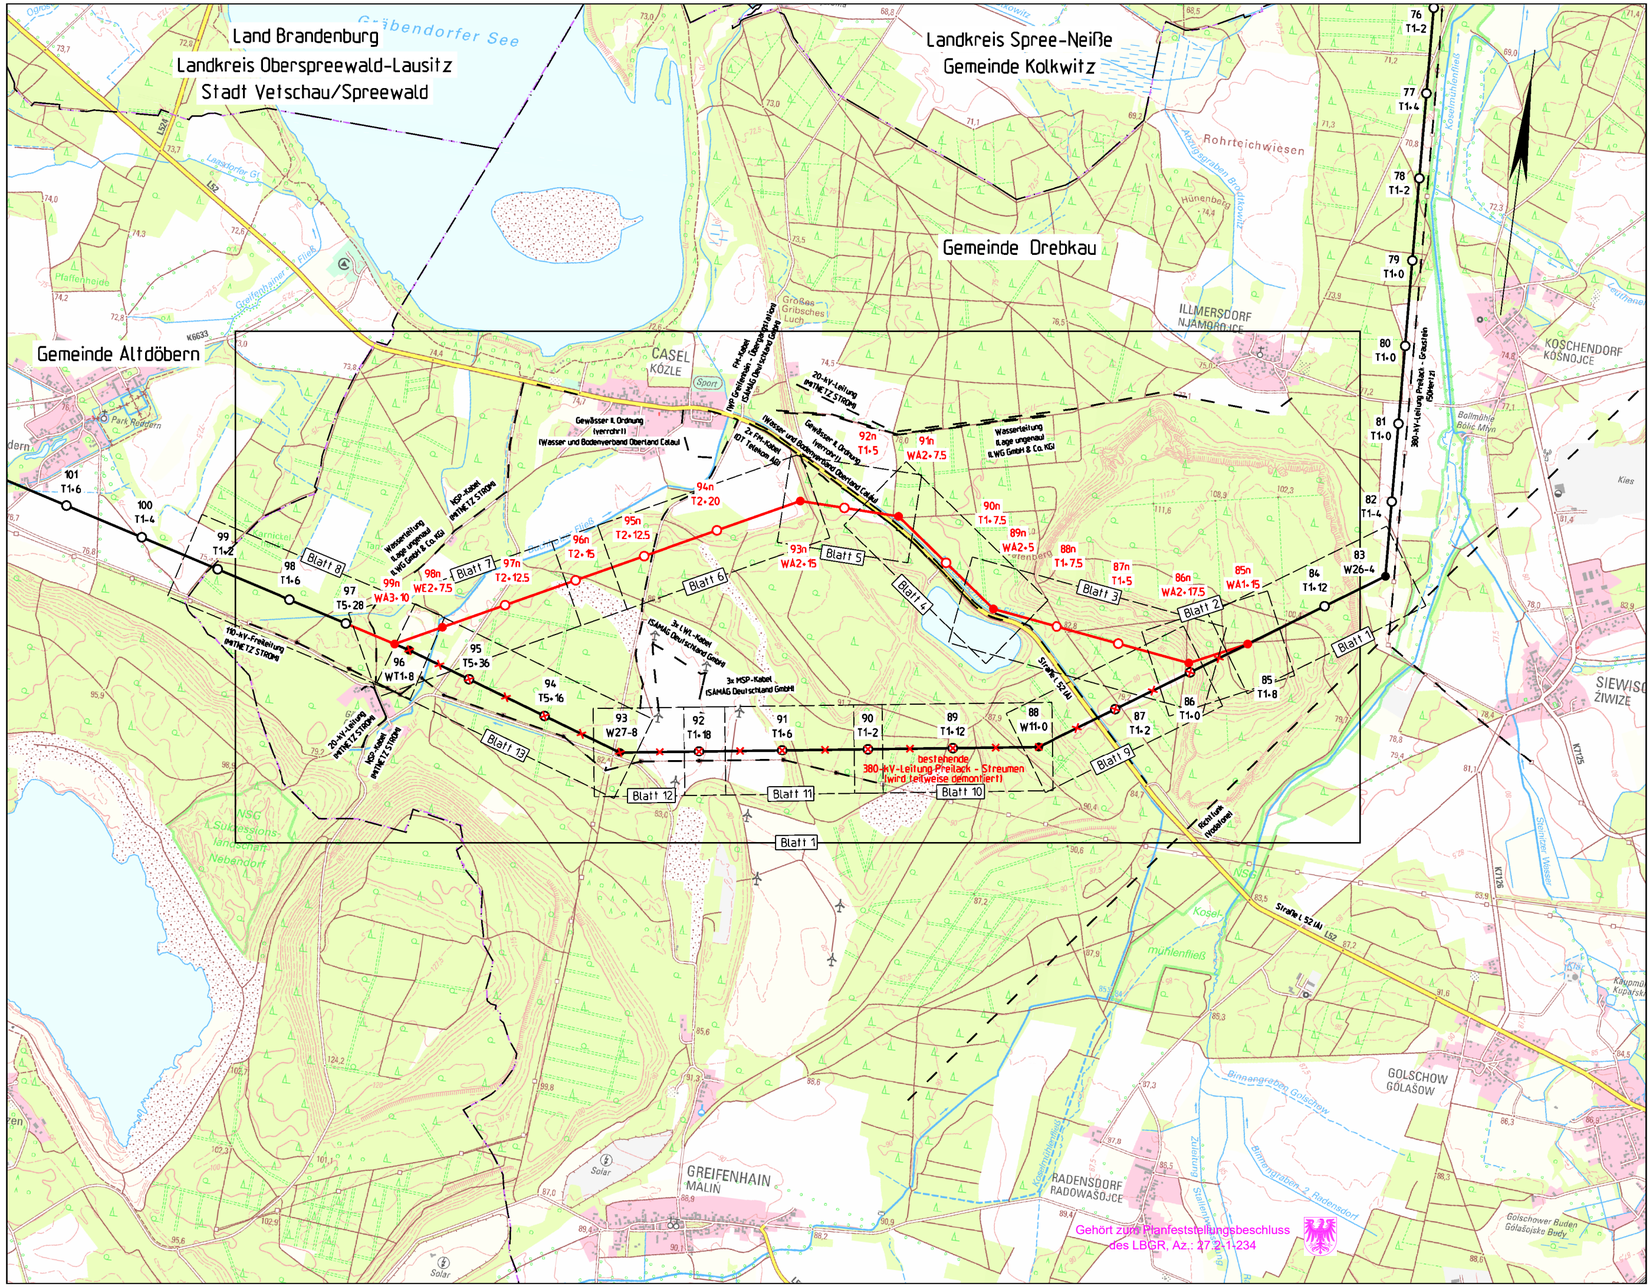

Planfeststellung

380-kV-Freileitung Preilack - Streumen (559/560)
Umverlegung im Bereich des ehemaligen Tagebaus Greifenhain

Titel: Übersichtsplan
(mit Blattschnitten der Wegenutzungs- und Rechtserwerbspläne)

Unterlage: 6.2.1	Blatt: 1/1	Maßstab: 1 : 25 000 1 : 1 000 000	Abbildung: UTM (ETRS 89)

Legende:

Grenzen :

Land
Reg.Bez.
Kreis
Stadt/Gem.

Abspannmast
Tragmast
Mast Demontage
Leitung Demontage

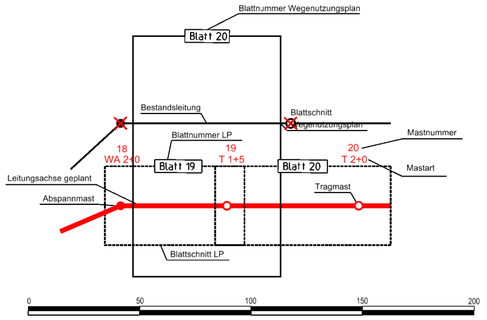

© Geobasis-DE / LGB 2023

Vorhabensträger: 50Hertz Transmission GmbH
Heidestraße 2
D-10557 Berlin

Bearbeitung: K2 Engineering GmbH
Am Egelingsberg 1
38542 Leiferde

Nr.	Änderung	Datum	Name

aufgestellt: Berlin, 15.06.2023

A. Lippitz M. Heumüller

genehmigt: