

Titel: Wegenutzungsplan


Unterlage: 6.2.2 Blatt: 1/1 Maßstab: 1:10.000 Abbildung: UTM (ETRS 89)

Legende:

Grenzen :

- Land
- Reg.Bez.
- Kreis
- Stadt/Gem.
- Gemarkung

- Abspannmast
- Tragsmast
- ⊗ Mast Demontage
- ✗ Leitung Demontage

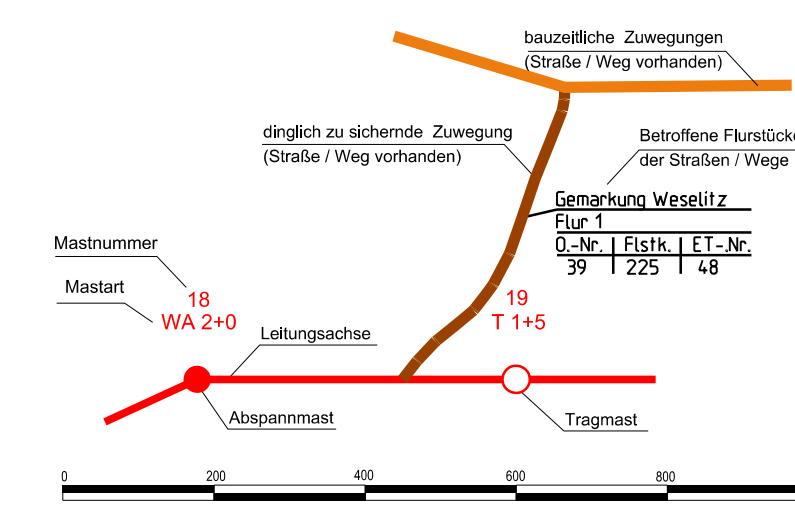

© Geobasis-DE / LGB 2023

Vorhabensträger: 50Hertz Transmission GmbH
 Heidestraße 2
 D-10557 Berlin

Bearbeitung: K2 Engineering GmbH
 Am Egelingsberg 1
 38542 Leiferde

Nr.	Änderung	Datum	Name

aufgestellt: Berlin, 15.06.2023

genehmigt:

A. Lippitz M. Heumüller

bestehende
 380-kV-Leitung Preilack - Streumen
 (wird teilweise demontiert)