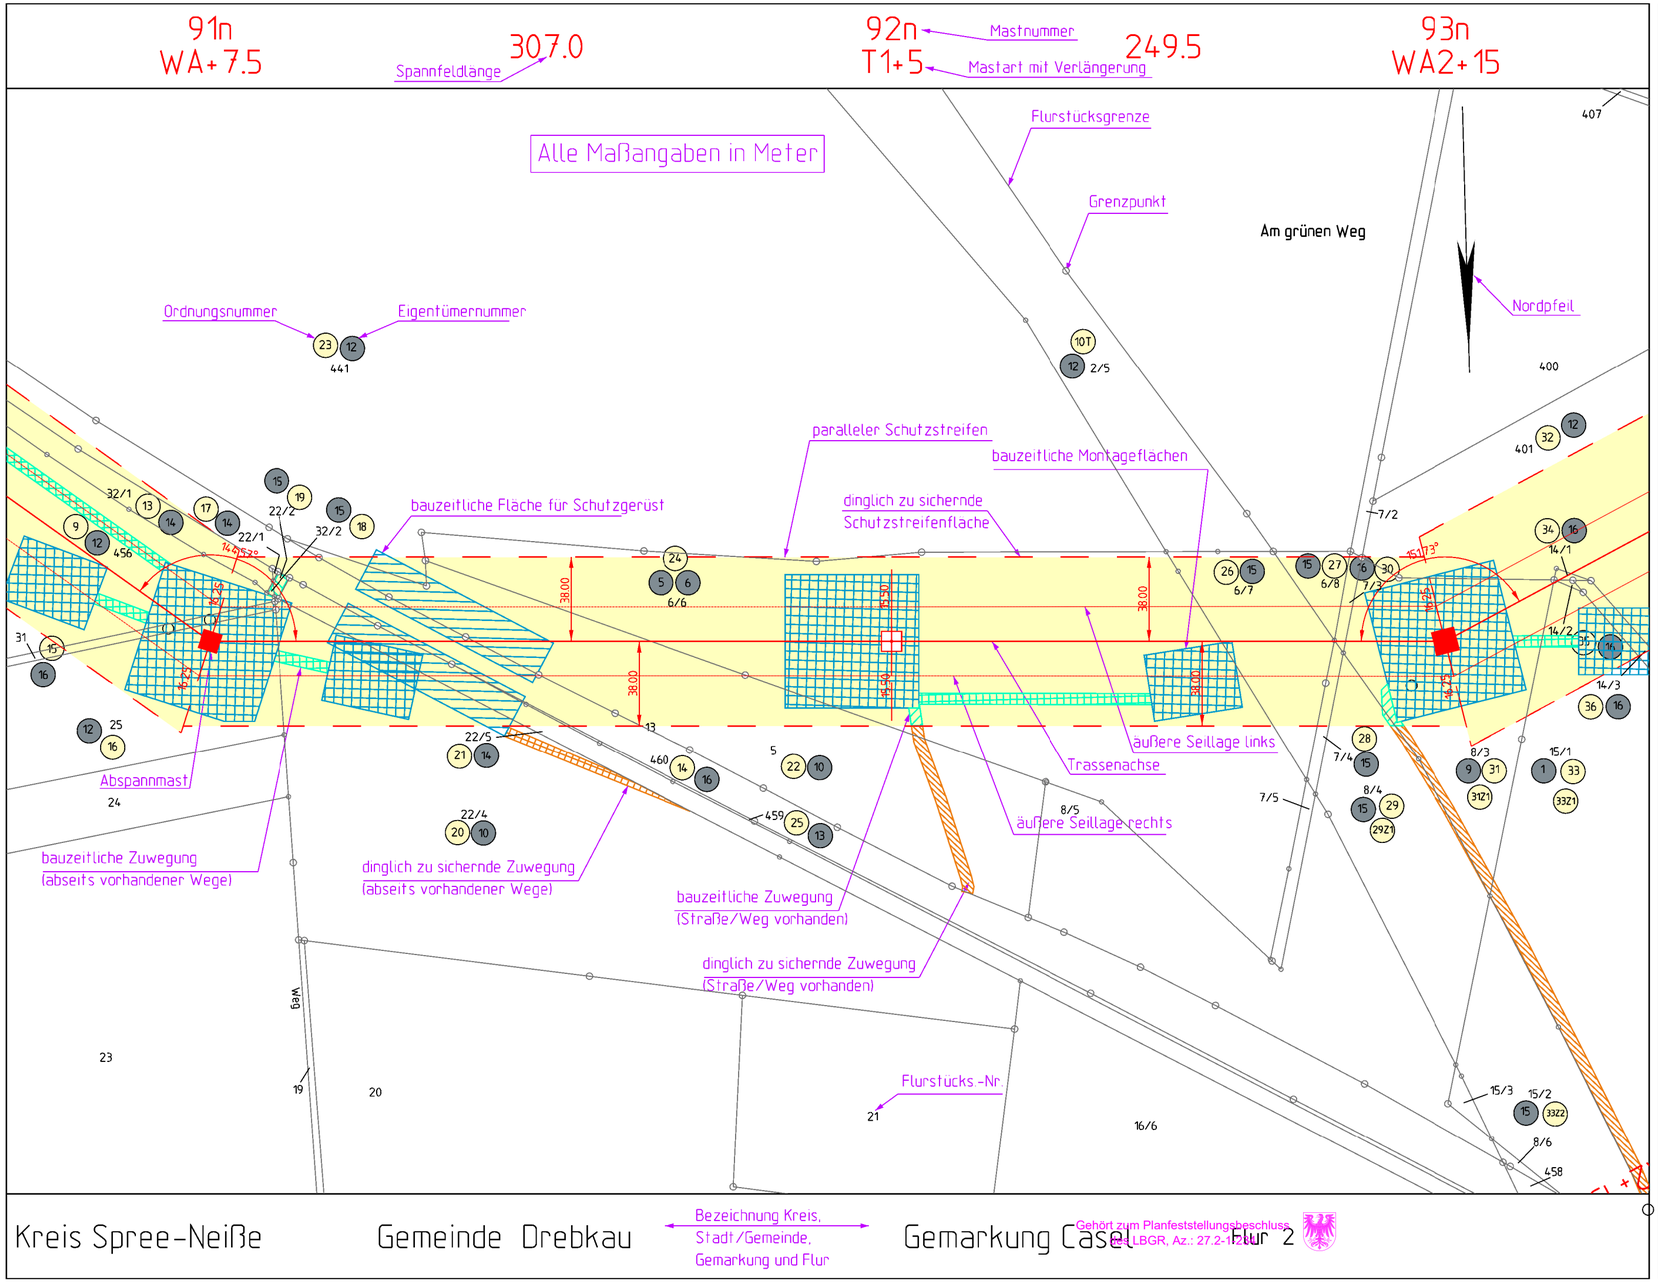


# Planfeststellung

380-kV-Freileitung Preilack - Streumen (559/560)
Umverlegung im Bereich des ehemaligen Tagebaus Greifenhain

Titel:

## Rechtserwerbspläne (technische Inanspruchnahme)

| Unterlage: 6.2.3 | Blatt: 0/13 | Maßstab: 1 : 2 000 | Abbildung: UTM (ETRS 89) |
|---|---|---|---|

## Legende:

### Legendenplan

**Grenzen :**

- Land
- Reg.Bez.
- Kreis
- Stadt/Gem.
- Gemarkung
- Flur
- Flurstück
- Nutzungsartengrenze

- Abspannmast
- Tragmast
- Mast Demontage
- Leitung Demontage

- bauzeitliche Fläche für Schutzgerüst
- bauzeitliche Montageflächen
- bauzeitliche Zuwegung (Straße/Weg vorhanden)
- bauzeitliche Zuwegung (abseits vorhandener Wege)
- dinglich zu sichernde Zuwegung (Straße/Weg vorhanden)
- dinglich zu sichernde Zuwegung (abseits vorhandener Wege)
- dinglich zu sichernde Überspannung

- 17 Ordnungsnummer
- 10 Eigentümernummer

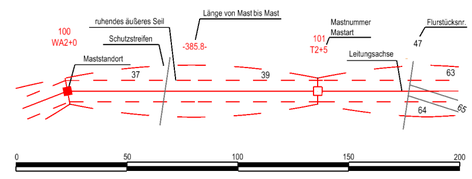


ALKIS: © GeoBasis-DE /BKG (2019)

| Vorhabensträger: | 50Hertz Transmission GmbH<br>Heidestraße 2<br>D-10557 Berlin | Bearbeitung: | K2 Engineering GmbH<br>Am Egelingsberg 1<br>38542 Leiferde |
|---|---|---|---|

| Nr. | Änderung | Datum | Name |
|---|---|---|---|
| | | | |
| | | | |
| | | | |

| aufgestellt: Berlin, 15.06.2023 | genehmigt: |
|---|---|
| A. Lippitz M. Heumüller | |