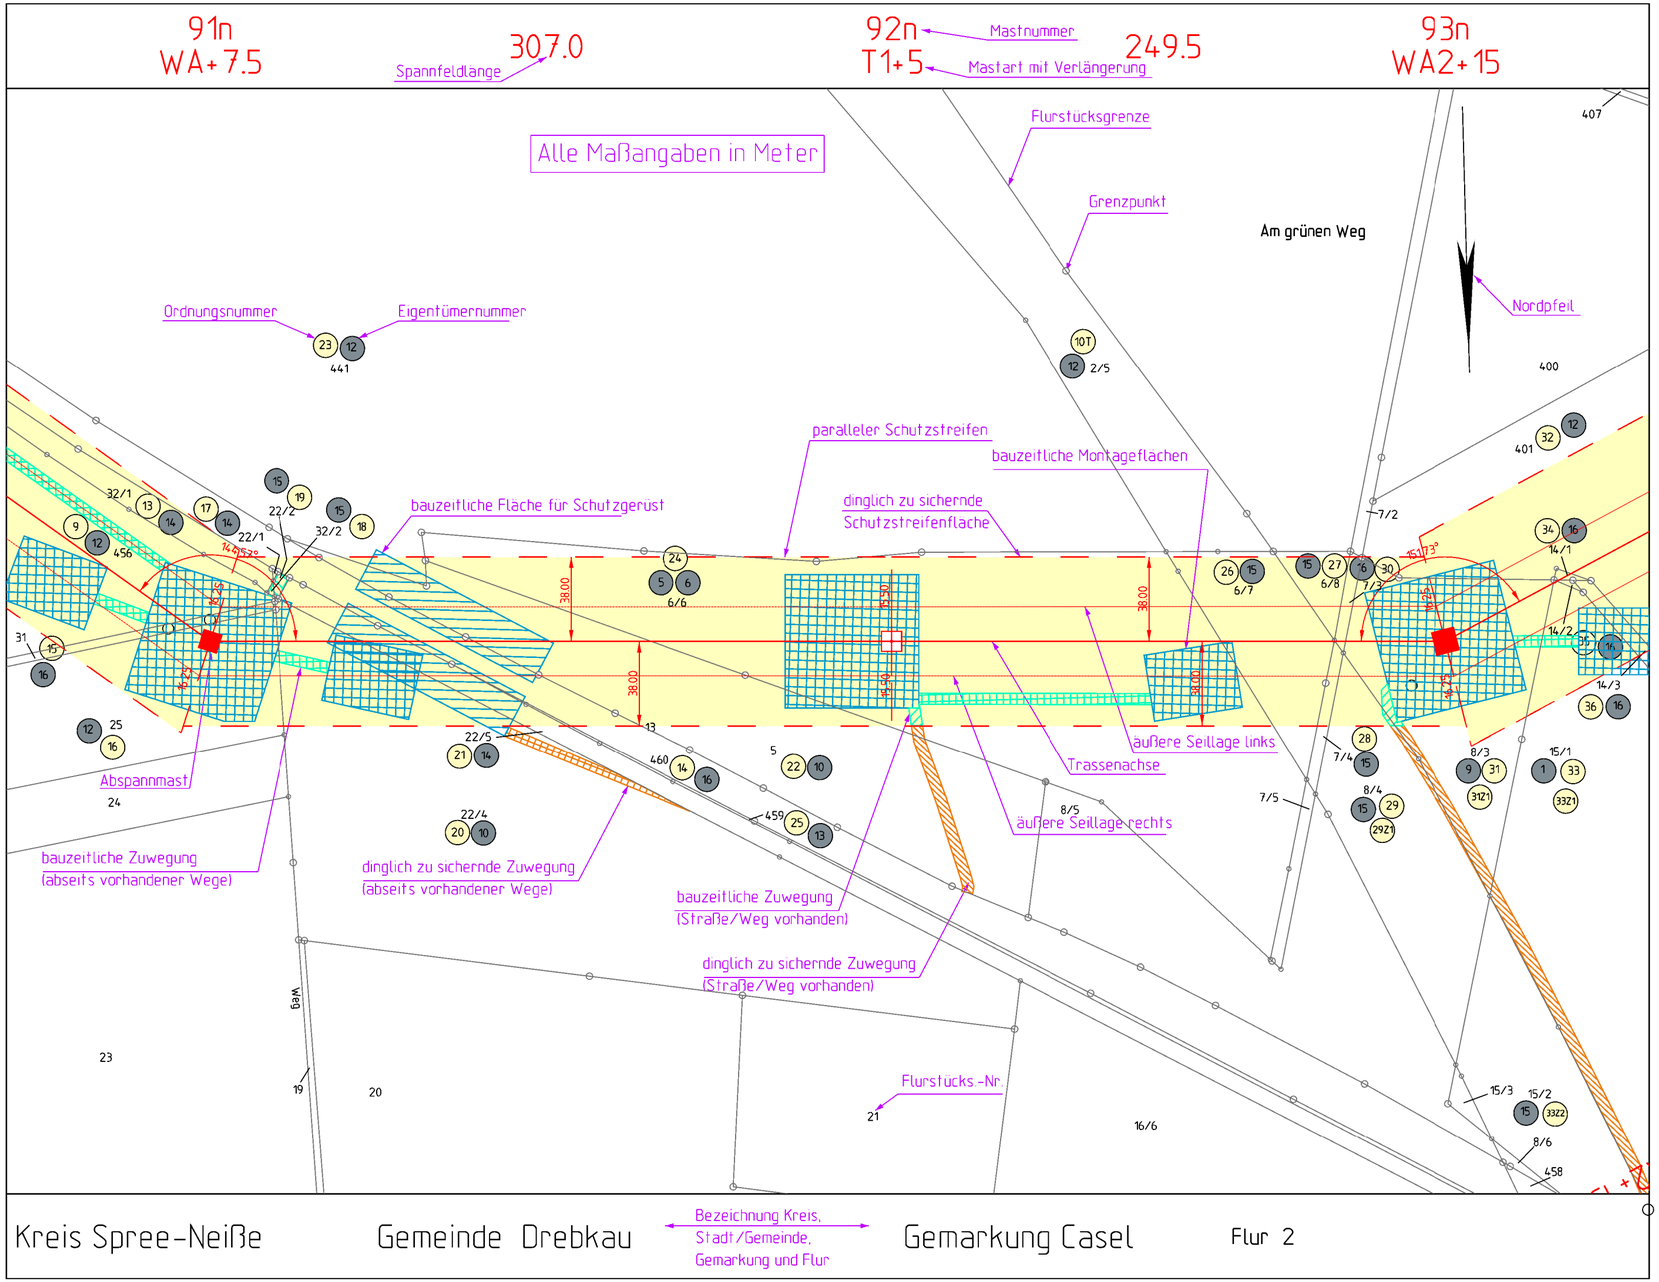

Planfeststellung

50hertz

380-kV-Freileitung Preilack - Streumen (559/560)
Umverlegung im Bereich des ehemaligen Tagebaus Greifenhain

Titel:

Rechtserwerbspläne (technische Inanspruchnahme)

Unterlage: 6.2.3	Blatt: 0/13	Maßstab: 1 : 2 000	Abbildung: UTM (ETRS 89)

Legende:

Legendenplan

Grenzen :

- Land
- Reg.Bez.
- Kreis
- Stadt/Gem.
- Gemarkung
- Flur
- Flurstück
- Nutzungsartengrenze

- Abspannmast
- Tragmast
- Mast Demontage
- Leitung Demontage

- bauzeitliche Fläche für Schutzgerüst
- bauzeitliche Montageflächen
- bauzeitliche Zuwegung (Straße/Weg vorhanden)
- bauzeitliche Zuwegung (abseits vorhandener Wege)
- dinglich zu sichernde Zuwegung (Straße/Weg vorhanden)
- dinglich zu sichernde Zuwegung (abseits vorhandener Wege)
- dinglich zu sichernde Überspannung

- Ordnungsnummer
- Eigentümernummer

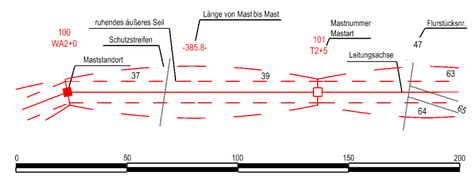

ALKIS: © GeoBasis-DE /BKG (2019)

Vorhabensträger:	Bearbeitung:
50Hertz Transmission GmbH Heidestraße 2 D-10557 Berlin	K2 Engineering GmbH Am Egelingsberg 1 38542 Leiferde

Nr.	Änderung	Datum	Name

aufgestellt: Berlin, 15.06.2023

A. Lippitz M. Heumüller

genehmigt: