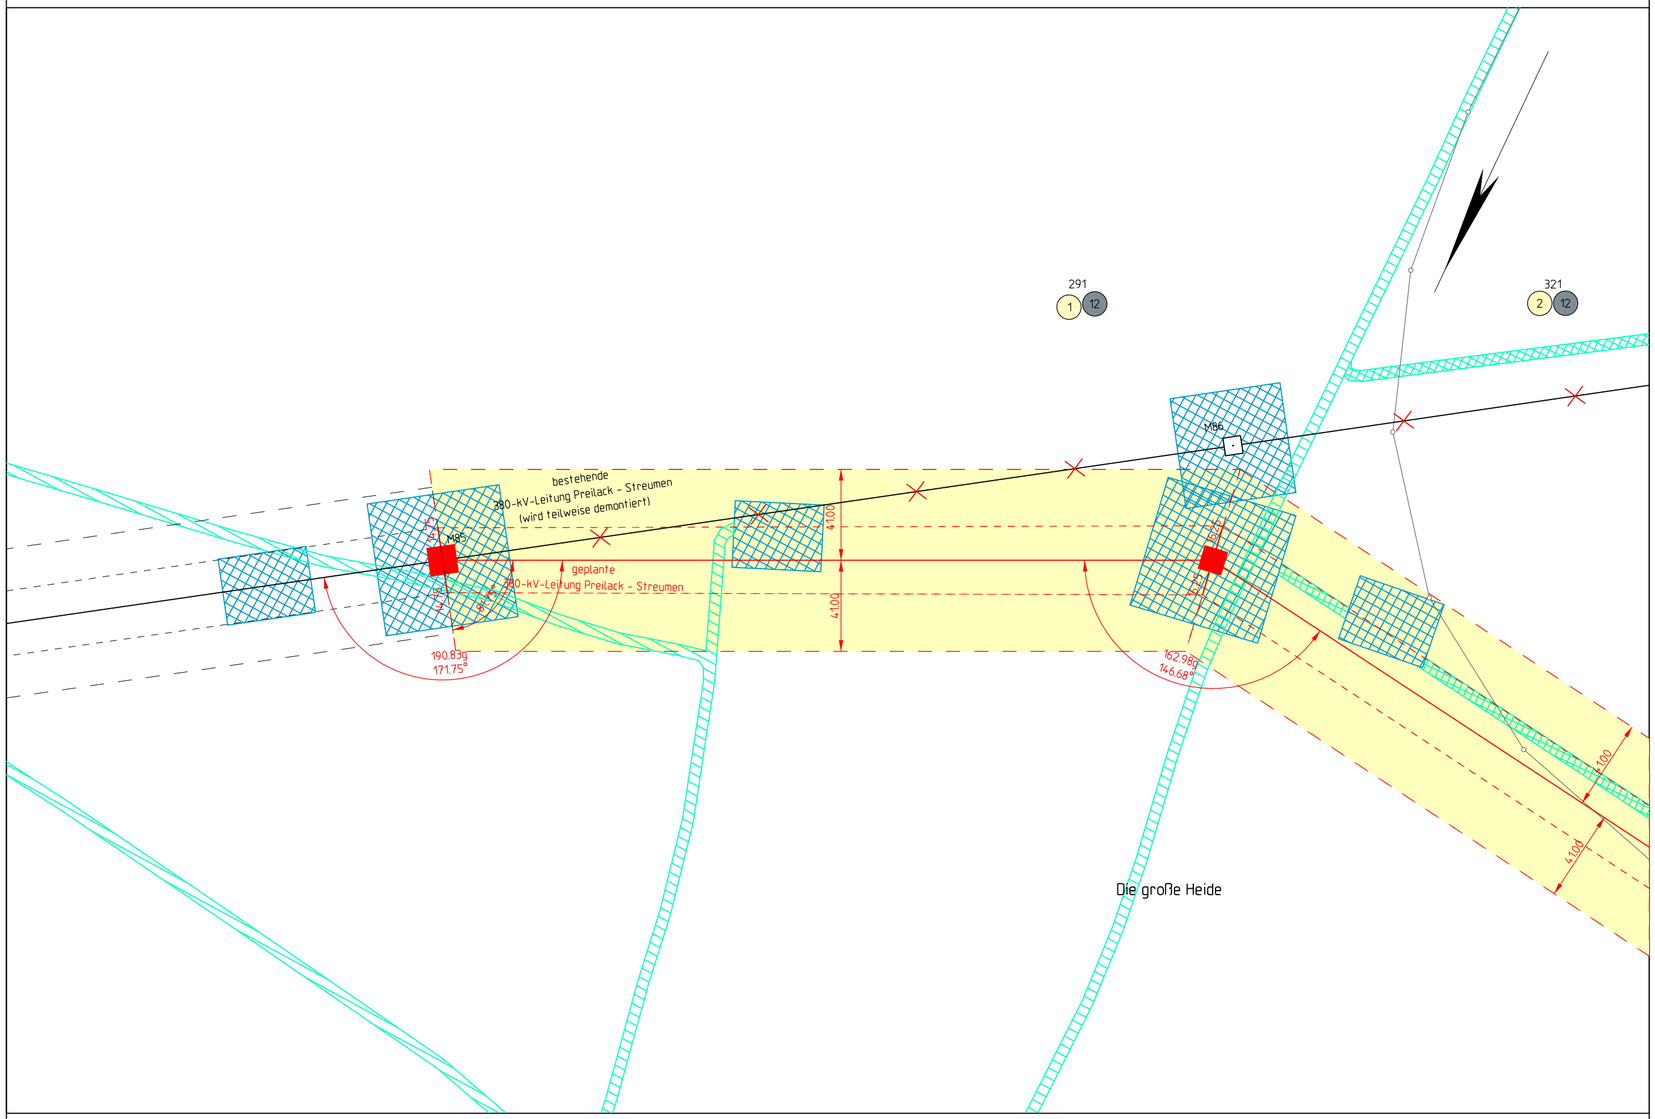

Kreis Spree-Neiße Gemeinde Drebkau Gemarkung Casel Flur 6

Gehört zum Planfeststellungsbeschluss des LBGR, Az.: 27.2-1-234

Planfeststellung

50hertz

380-kV-Freileitung Preilack - Streumen (559/560)
Umverlegung im Bereich des ehemaligen Tagebaus Greifenhain

Titel:

Rechtserwerbspläne (technische Inanspruchnahme)

Unterlage: 6.2.3	Blatt: 2/13	Maßstab: 1 : 2 000	Abbildung: UTM (ETRS 89)

Legende:

Grenzen :

Land
Reg.Bez.
Kreis
Stadt/Gem.
Gemarkung
Flur
Flurstück
Nutzungsartengrenze

Abspannmast
Tragmast
Mast Demontage
Leitung Demontage

bauzeitliche Fläche für Schutzgerüst
bauzeitliche Montageflächen
bauzeitliche Zuwegung (Straße/Weg vorhanden)
bauzeitliche Zuwegung (abseits vorhandener Wege)
dinglich zu sichernde Zuwegung (Straße/Weg vorhanden)
dinglich zu sichernde Zuwegung (abseits vorhandener Wege)
dinglich zu sichernde Überspannung

17 Ordnungsnummer
10 Eigentümernummer

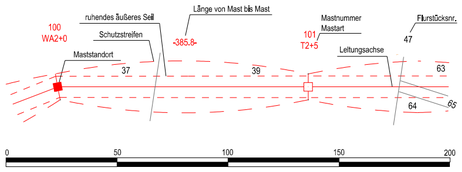

ALKIS: © GeoBasis-DE /BKG (2019)

Vorhabensträger:	Bearbeitung:
50Hertz Transmission GmbH Heidestraße 2 D-10557 Berlin	K2 Engineering GmbH Am Egelingsberg 1 38542 Leiferde

Nr.	Änderung	Datum	Name

aufgestellt: Berlin, 15.06.2023

A. Lippitz M. Heumüller

genehmigt: