

91n
WA+7.5

307.0

92n
T1+5

249.5

93n
WA2+15



Planfeststellung

380-kV-Freileitung Preilack - Streumen (559/560) Umverlegung im Bereich des ehemaligen Tagebaus Greifenhain

Titel:
Rechtserwerbspläne (technische Inanspruchnahme)


Unterlage: 6.2.3 Blatt: 5/13 Maßstab: 1 : 2 000 Abbildung: UTM (ETRS 89)

Legende:

Grenzen :

- Land: [Symbol]
- Reg.Bez.: [Symbol]
- Kreis: [Symbol]
- Stadt/Gem.: [Symbol]
- Gemarkung: [Symbol]
- Flur: [Symbol]
- Flurstück: [Symbol]
- Nutzungsartengrenze: [Symbol]

- [Symbol] bauzeitliche Fläche für Schutzgerüst
- [Symbol] bauzeitliche Montageflächen
- [Symbol] bauzeitliche Zuwegung (Straße/Weg vorhanden)
- [Symbol] bauzeitliche Zuwegung (abseits vorhandener Wege)
- [Symbol] dänglich zu sichernde Zuwegung (Straße/Weg vorhanden)
- [Symbol] dänglich zu sichernde Zuwegung (abseits vorhandener Wege)
- [Symbol] dänglich zu sichernde Überspannung
- [Symbol] Abspannmast
- [Symbol] Tragmast
- [Symbol] Mast Demontage
- [Symbol] Leitung Demontage
- [Symbol] Ordnungsnummer
- [Symbol] Eigentümernummer

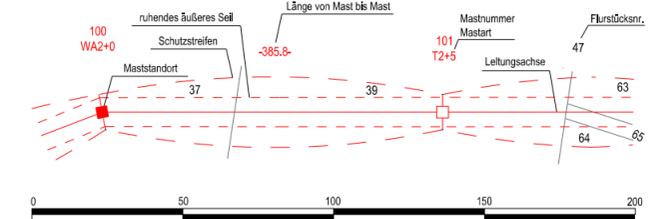

ALKIS: © GeoBasis-DE /BKG (2019)

Vorhabensträger: 50Hertz Transmission GmbH
Heidestraße 2
D-10557 Berlin

Bearbeitung: K2 Engineering GmbH
Am Egelingsberg 1
38542 Leiferde


Nr.	Änderung	Datum	Name

aufgestellt: Berlin, 15.06.2023

genehmigt:

A. Lippitz

M. Heumüller

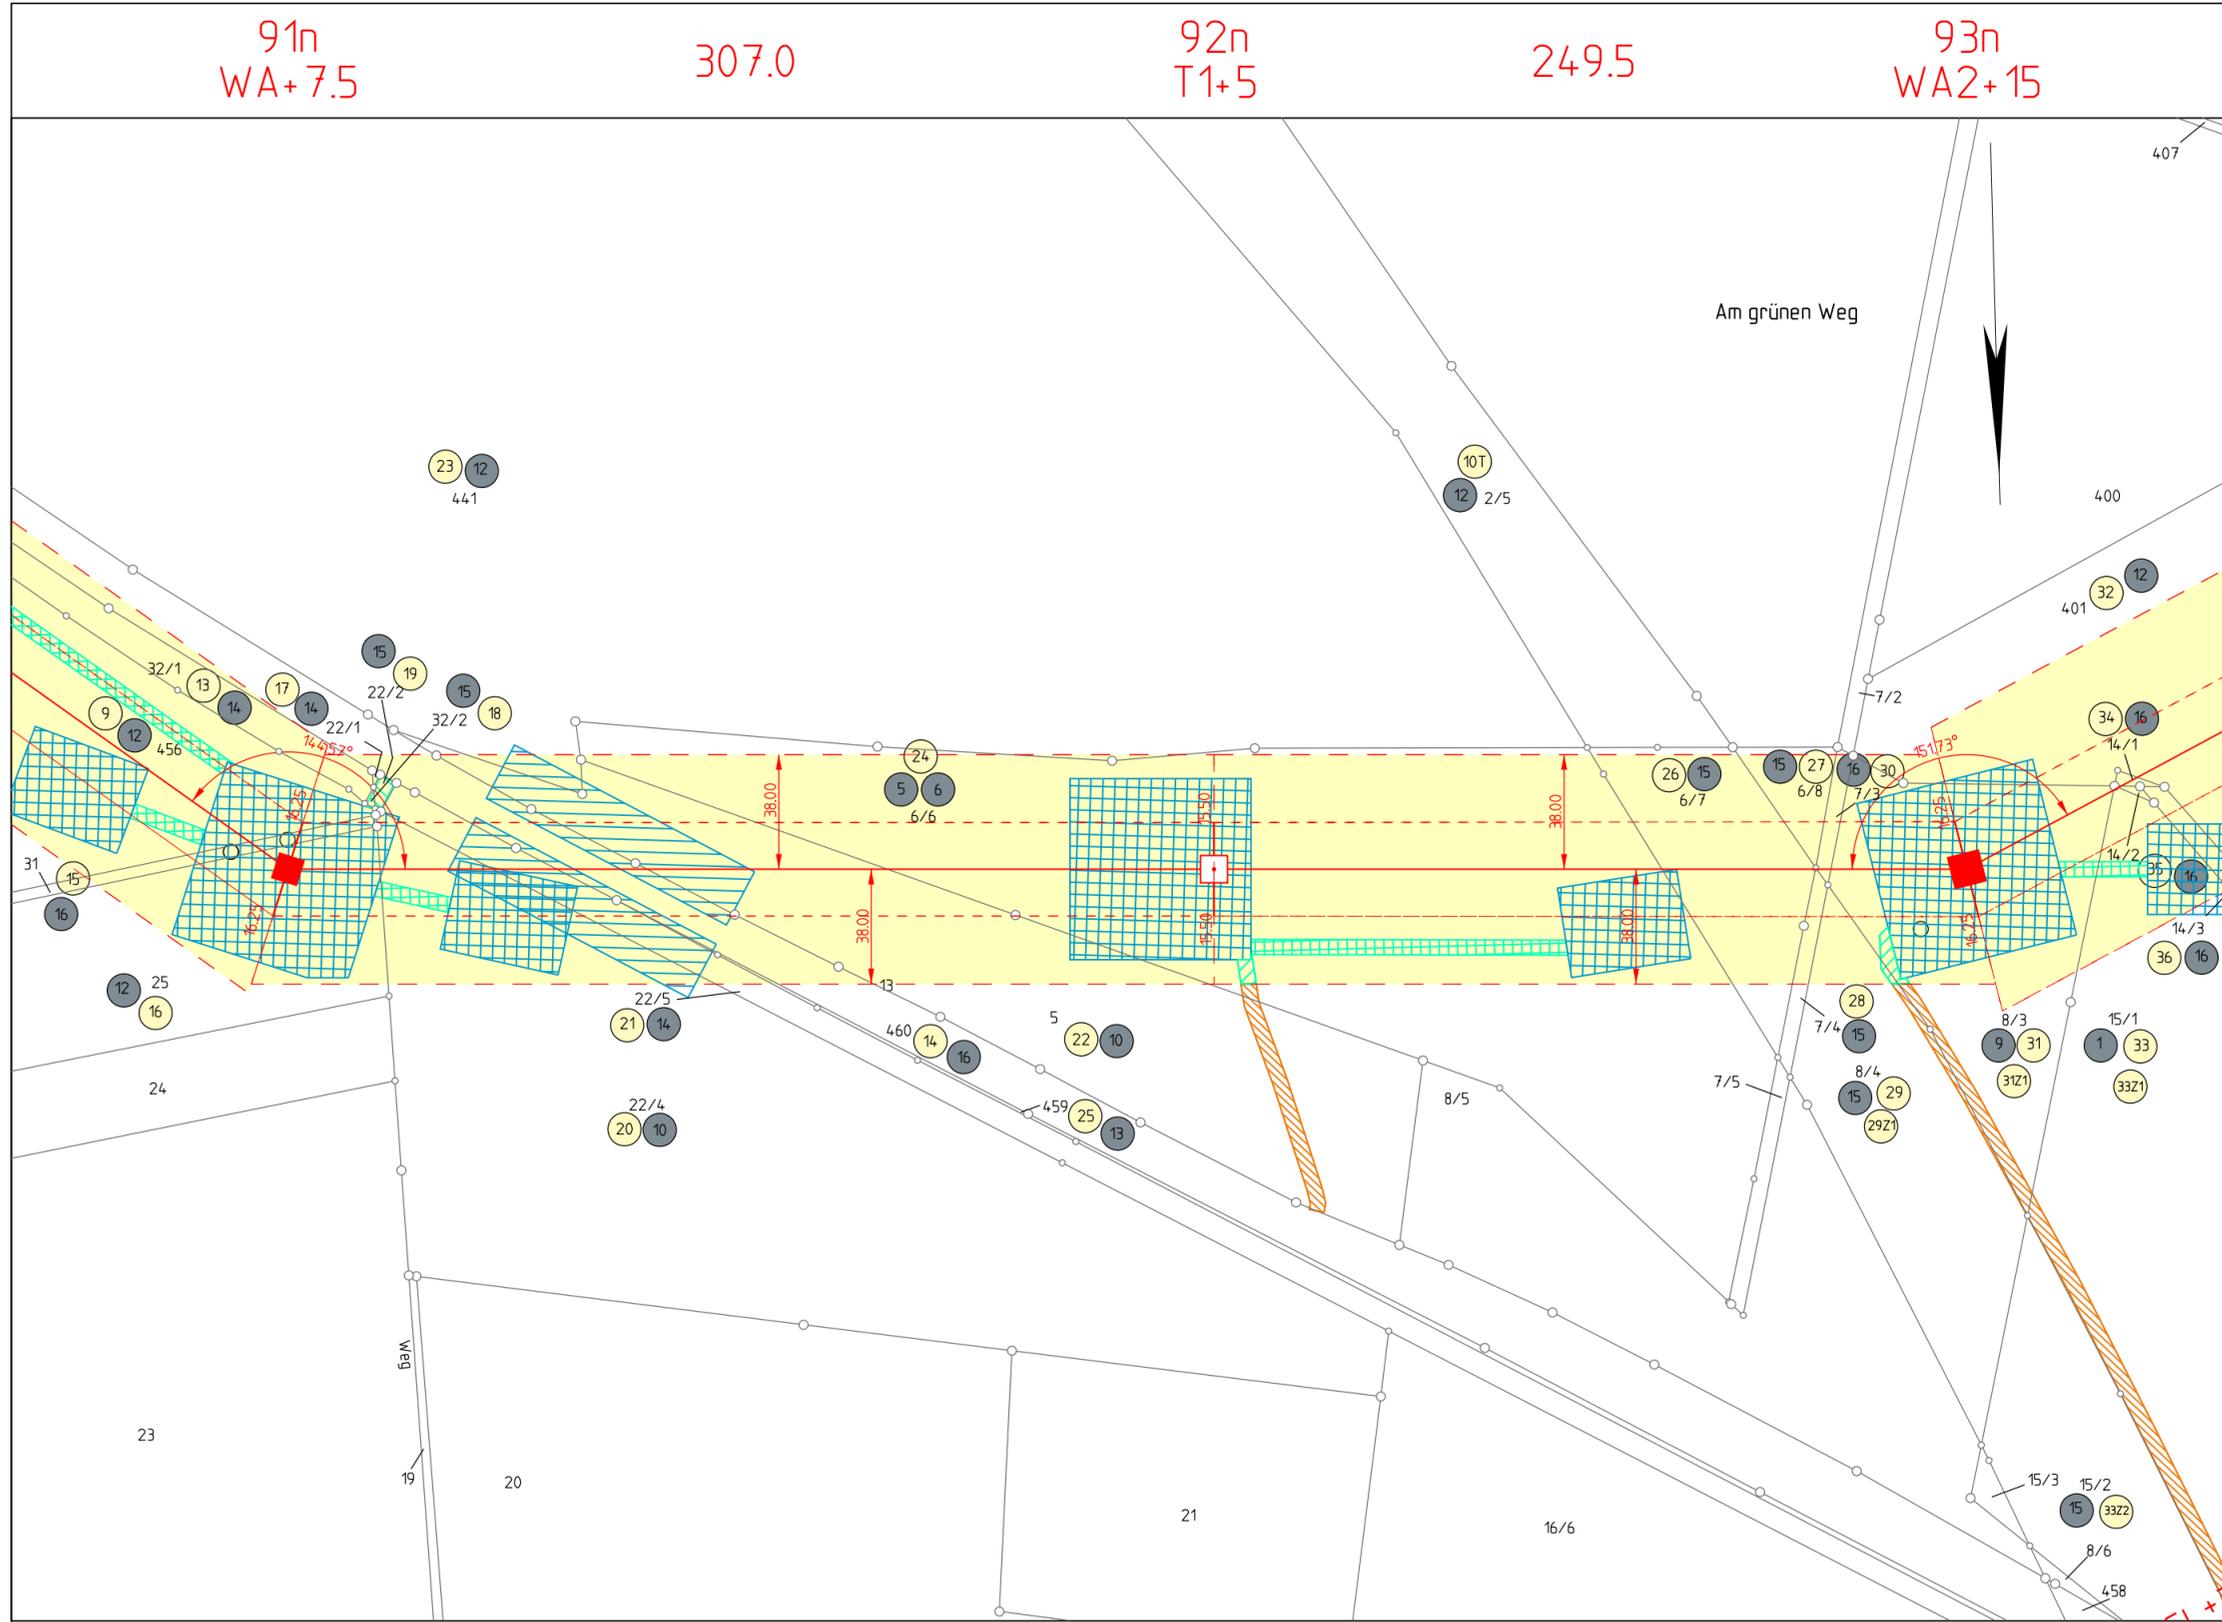

Kreis Spree-Neiße

Gemeinde Drebkau

Gemarkung Casel

Flur 2
Gehört zum Planfeststellungsbeschluss
des LBGR, Az.: 27.2-1-234

