


88  
W11+0

481,3

89  
T1+12

475,2

90  
T1-2

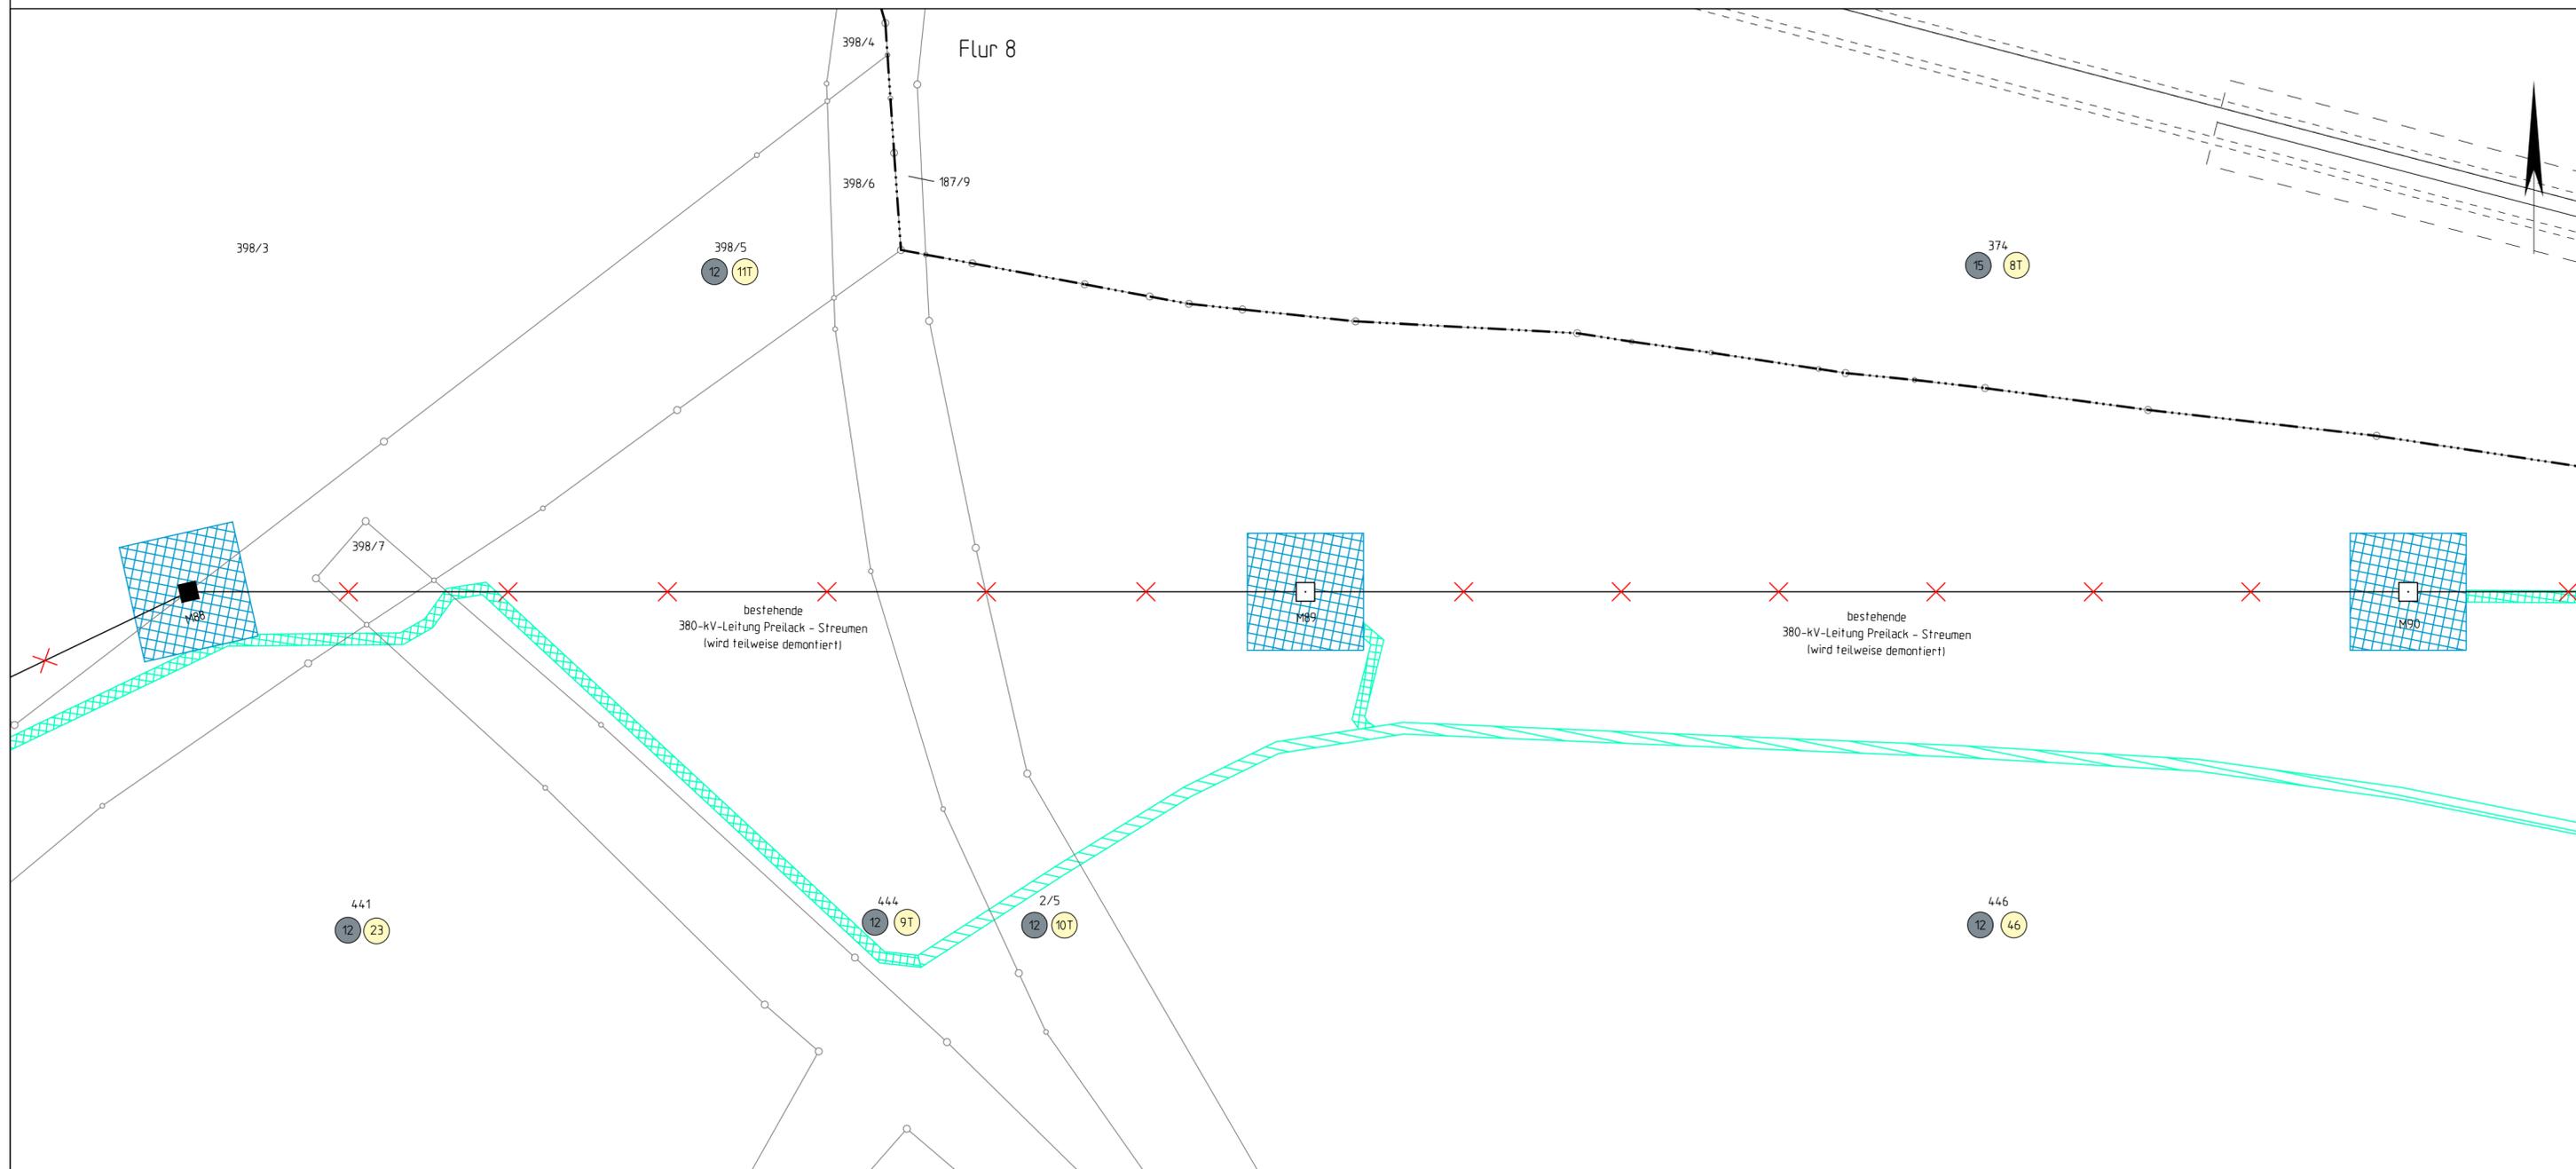

380-kV-Freileitung Preilack - Streumen (559/560)  
Umverlegung im Bereich des ehemaligen Tagebaus Greifenhain

Titel:  
**Rechtserwerbspläne (technische Inanspruchnahme)**


Unterlage: 6.2.3    Blatt: 10/13    Maßstab: 1 : 2 000    Abbildung: UTM (ETRS 89)

### Legende:

#### Grenzen :

- Land
- Reg. Bez.
- Kreis
- Stadt/Gem.
- Gemarkung
- Flur
- Flurstück
- Nutzungsartengrenze

- bauzweilige Fläche für Schutzgerüst
- bauzweilige Montageflächen
- bauzweilige Zuwegung (Straße/Weg vorhanden)
- bauzweilige Zuwegung (absichts vorhandener Wege)
- dinglich zu sichemde Zuwegung (Straße/Weg vorhanden)
- dinglich zu sichemde Zuwegung (absichts vorhandener Wege)
- dinglich zu sichemde Überspannung
- Abspannmast
- Tragmast
- Mast Demontage
- Leitung Demontage
- Ordnungsnummer
- Eigenl. Nummer

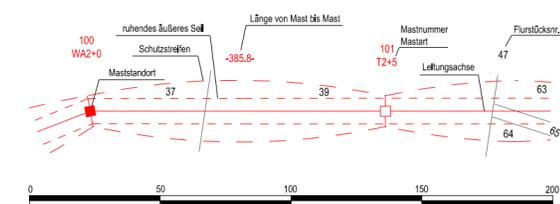

Vorhabensträger: 50Hertz Transmission GmbH  
Heidestraße 2  
D-10557 Berlin

Bearbeitung: K2 Engineering GmbH  
Am Egelingsberg 1  
38542 Leiferde

Nr.	Änderung	Datum	Name

aufgestellt: Berlin, 15.06.2023  
  
A. Lippitz

genehmigt:  
  
M. Heumüller