

V 1
Sicherung und Zwischenlagerung des Oberbodens sowie Vermeidung von Schadstoffeinträgen in Boden und Wasser
Umfang: nicht quantifizierbar

V 2
Umsichtige Bautätigkeit, flächensparende Bauweise
Umfang: nicht quantifizierbar

V 3
Baumschutz
Umfang: vier Bäume

V 4
Umsiedlung Ameisennest
Umfang: 1 Nest

V 5 (AFB)
Bauzeitenregelung
Umfang: nicht quantifizierbar

V 6 (AFB)
Durchführung von Vergrünerungsmaßnahmen
Umfang: nicht quantifizierbar



V 7 (AFB)
Temporäre Reptilienschutzeinrichtungen
Umfang: ca. 290 m

V 8 (AFB)
Fang und Umsetzen von Reptilien
Umfang: nicht quantifizierbar

V 9 (AFB)
Ökologische Baubegleitung (öBB)
Umfang: nicht quantifizierbar

A 1	K 2
Initial für Sandtrockenrasen	
Umfang: 8 m ²	

E 1	K 1
Umwandlung von Intensivgrünland in Extensivgrünland	
Umfang: 12 m ² von 0,19 ha	

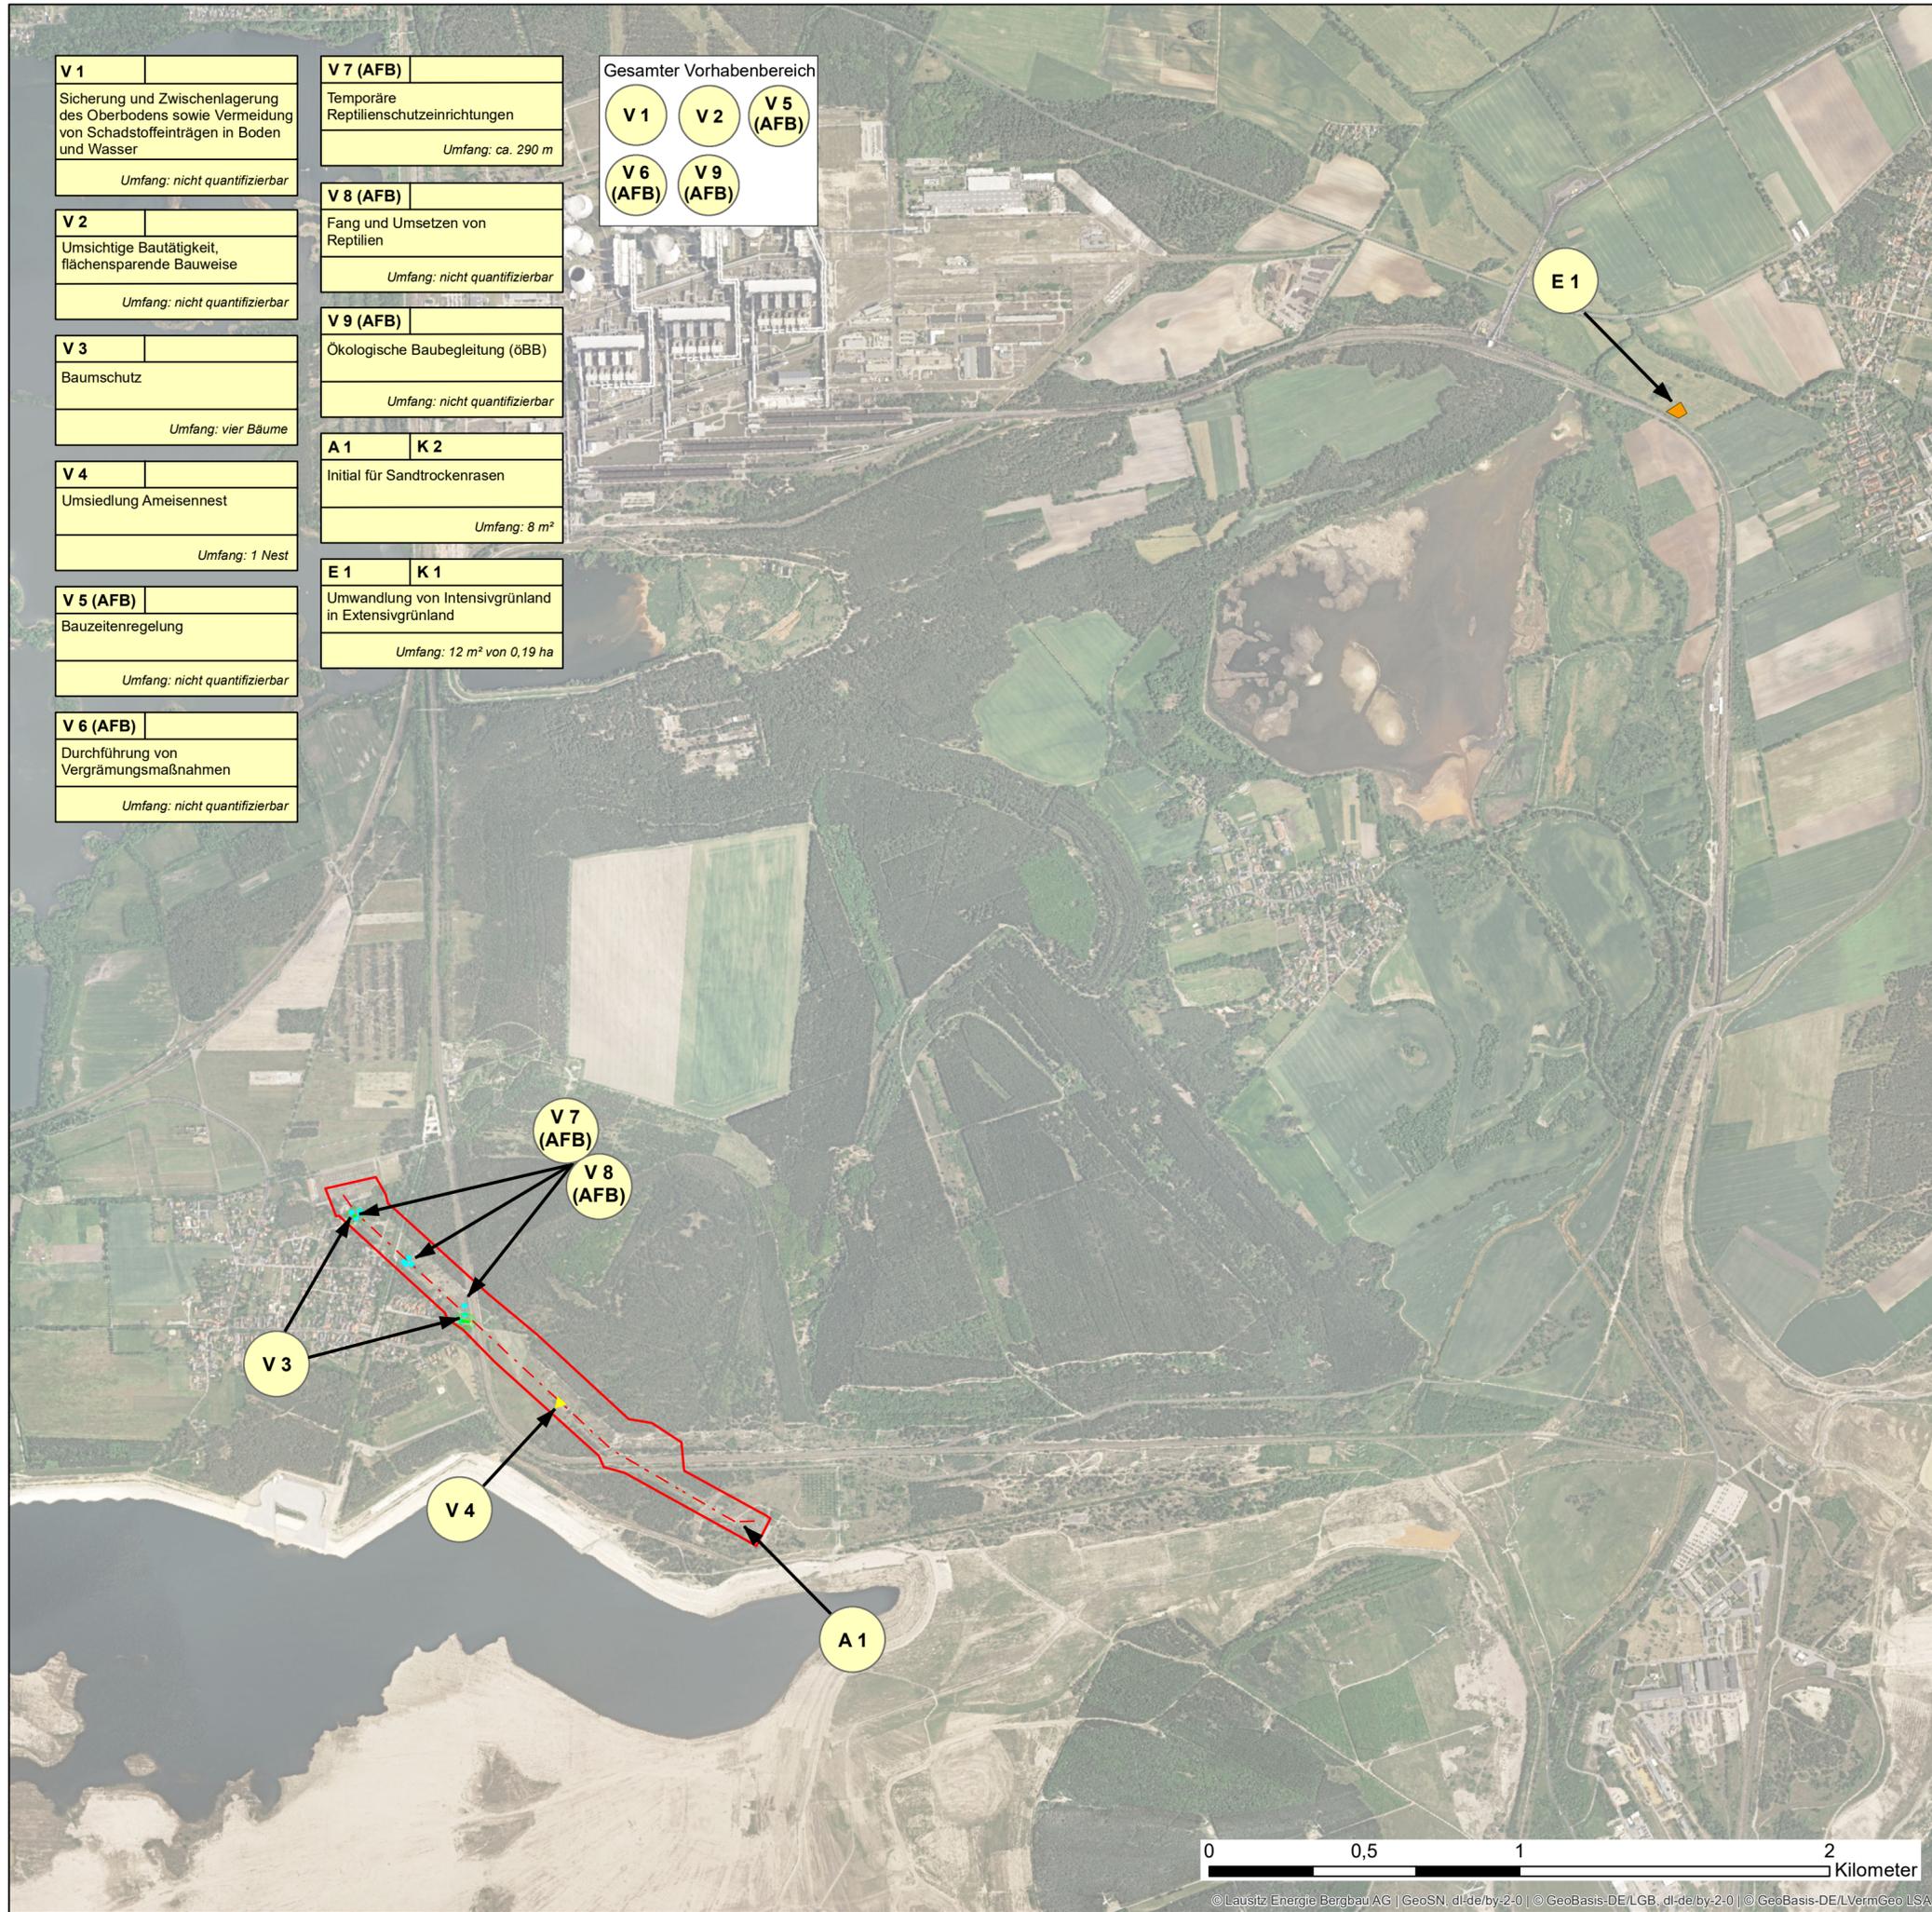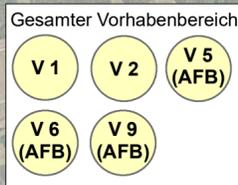

Legende

Untersuchungsgebiet

nachrichtlich

geplante Leitungsachse

Maßnahmen

- V 3 Baumschutz
- V 4 Umsiedlung Waldameisennest
- V 7 (AFB) Temporäre Reptilienschutzeinrichtung
- E 1
- A 1 A = Ausgleichsmaßnahme
E = Ersatzmaßnahmen
V = Vermeidungsmaßnahme

Maßnahmennummer

Konfliktbezug	
A 1	K 2
Initial für Sandtrockenrasen	
Umfang: 8 m ²	

Maßnahmenumfang

Maßnahmenbezeichnung

Bezugssysteme: Lage: RDB3 (Gauß-Krüger/Bessel)		Rissgrundlage: Hochbefliegung (LEAG)	
Höhe: DHHN92 (Amsterdamer Pegel)			
Index	Datum	Bearbeiter	Inhalt
Auftraggeber:		Lausitz Energie Bergbau AG Leagplatz 1, 03050 Cottbus	
Planer:		GMB GmbH Knappenstraße 1, 01968 Senftenberg	
Bauvorhaben/ Projekt:	Ertüchtigung 110-kV-Freileitung UW Cottbus-Nord zum UW Neuendorf		Maßstab: 1 : 15.000
Darstellung:	Landschaftspflegerischer Begleitplan Übersichtsplan Maßnahmen		Zeichn.-Nr.:
Bearbeiter: Weiske Tel.: 03573/78 3445 Datum: 05.12.2023		geprüft: Becker Tel.: 03573/ 78 3438 Datum: 05.12.2023	GMB Projektnummer: UMW_22_002 Anlage: 1.3

