

VERWALTUNGSGRENZEN

- Kreisgrenze
- - - Gemeindegrenze; Verwaltungsgemeinschaftsgrenze

Quelle: Datenlizenz Deutschland – © GeoBasis-DE/LGB – Version 2.0;
 Lizenztext: https://www.govdata.de/dl-de/by-2-0;
 URL: http://www.geodatenzentrum.de

TRASSENPLANUNG

- - - Untersuchungsraum
- 380-kV-Freileitung mit Maststandort in Planung (Stand 17.02.2020)
- 380-kV-Freileitung Preilack-Streamen (559/560) mit Maststandort der 50Hertz Transmission GmbH
- 380-kV-Freileitung Preilack-Graustein (541/542) der 50Hertz Transmission GmbH
- 110-kV-Freileitung Großräschen-Graustein mit Maststandort (MITNETZ)

Quelle DTK25:
 Datenlizenz Deutschland – © GeoBasis-DE/LGB – Version 2.0;
 Lizenztext: https://www.govdata.de/dl-de/by-2-0;
 URL WMS: https://isk.geobasis-bb.de/mapproxy/dtk25farbe/service/wms?


Quelle DTK50:
 Datenlizenz Deutschland – © GeoBasis-DE/LGB – Version 2.0;
 Lizenztext: https://www.govdata.de/dl-de/by-2-0;
 URL WMS: https://isk.geobasis-bb.de/mapproxy/dtk50farbe/service/wms?

UVP-Bericht -
 380-kV-Freileitung Preilack – Streamen (559/560)
 Umverlegung im Bereich des ehemaligen
 Tagebaus Greifenhain



Titel: Topographische Karte mit Kennzeichnung des geplanten Trassenverlaufes

Unterlage: 9.2.1 | **Blatt:** 1 | **Maßstab:** 1:10.003

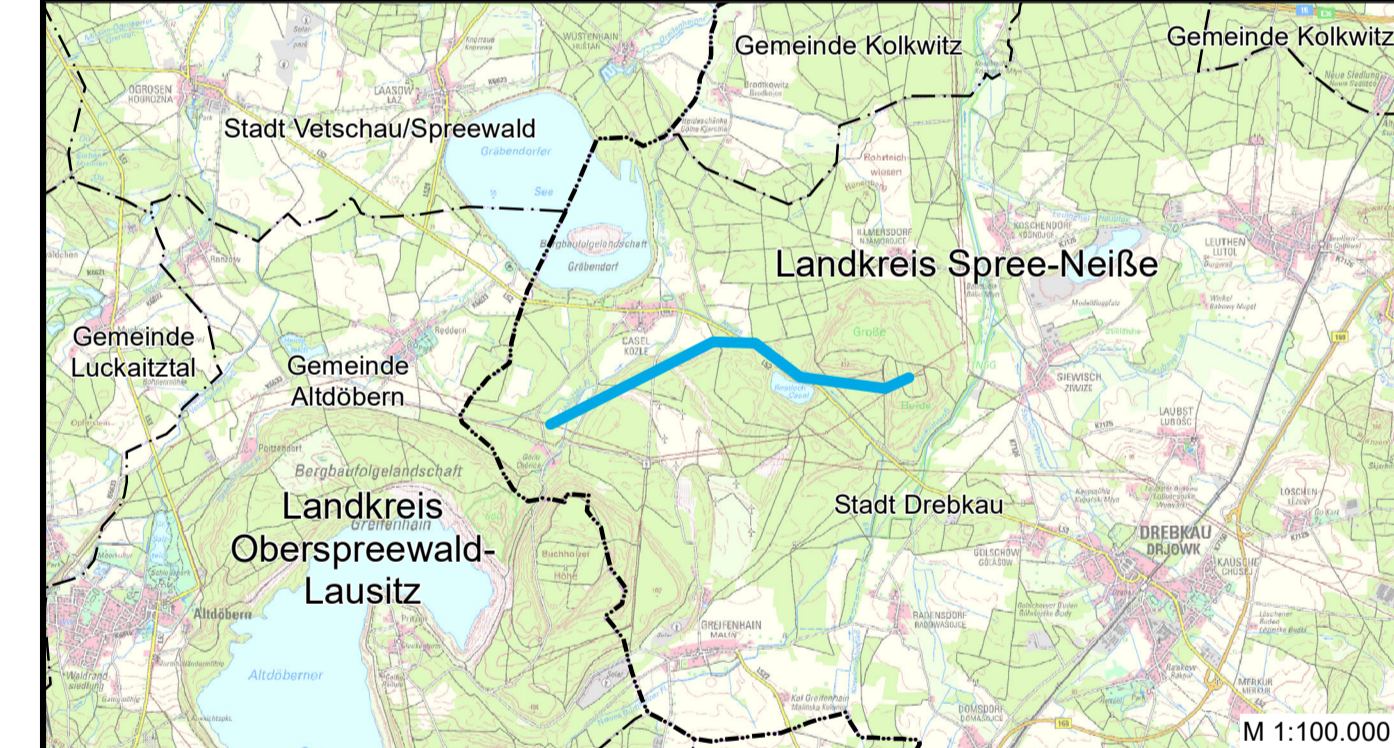

Vorhabensträger: 50Hertz Transmission GmbH
 Heidestraße 2
 D-10557 Berlin

Bearbeitung: Großmann Ingenieur Consult GmbH
 Tiergartenstraße 48
 D-01219 Dresden

| Nr. | Änderung | Datum | Name |
|-----|----------|-------|------|
| | | | |
| | | | |

Aufgestellt: Mai 2023

A. Lippitz | *M. Heumüller*
 A.Lippitz | M.Heumüller

genehmigt: