

GEBIETSSCHUTZ

Waldfunktionenkartierung

- Lokaler Immissionsschutzwald
- Wald auf erosionsgefährdetem Standort
- Wald in exponierter Lage
- Wald mit hoher ökologischer Bedeutung
- Forstliche Genressource
- Erholungswald
- Nicht betretbare Fläche

Quelle: Landesbetrieb Forst Brandenburg

FESTLEGUNGEN DER RAUMPLANUNG (AUSWAHL)

Windenergienutzung

- Eignungsgebiet Windenergienutzung

Quelle: Sachlicher Teilregionalplan "Windenergienutzung", Regionale Planungsgemeinschaft Lausitz-Spreewald 2016

Freiraum

- Freiraumverbund

Quelle: Landesentwicklungsplan Hauptstadtregion Berlin-Brandenburg (LEP HR), Festlegungskarte, Gemeinsame Landesplanungsabteilung Berlin-Brandenburg 2019

SONSTIGES

- Windkraftanlage

VERWALTUNGSGRENZEN

- Kreisgrenze
- Gemeindegrenze; Verwaltungsgemeinschaftsgrenze

Quelle: Datenlizenz Deutschland – © GeoBasis-DE/LGB – Version 2.0;
 Lizenztext: <https://www.govdata.de/dl-de/by-2-0>;
 URL: <http://www.geodatenzentrum.de>

TRASSENPLANUNG

- Untersuchungsraum
- 380-kV-Freileitung mit Maststandort in Planung (Stand 17.02.2020)
- 380-kV-Freileitung Preilack-Streamen (559/560) mit Maststandort der 50Hertz Transmission GmbH
- 380-kV-Freileitung Preilack-Graustein (541/542) der 50Hertz Transmission GmbH
- 110-kV-Freileitung Großraschen-Graustein mit Maststandort (MITNETZ)


Quelle DTK25:
 Datenlizenz Deutschland – © GeoBasis-DE/LGB – Version 2.0;
 Lizenztext: <https://www.govdata.de/dl-de/by-2-0>;
 URL WMS: <https://isk.geobasis-bb.de/mapproxy/dtk25grau/service/wms?>
 Quelle DTK50:
 Datenlizenz Deutschland – © GeoBasis-DE/LGB – Version 2.0;
 Lizenztext: <https://www.govdata.de/dl-de/by-2-0>;
 URL WMS: <https://isk.geobasis-bb.de/mapproxy/dtk50farbe/service/wms?>

UVP-Bericht -
 380-kV-Freileitung Preilack – Streamen (559/560)
 Umverlegung im Bereich des ehemaligen
 Tagebaus Greifenhain



Titel: Vorgaben der Raumplanung sowie
 Waldfunktionenkartierung

Unterlage: 9.2.4 **Blatt:** 1 **Maßstab:** 1:20.000

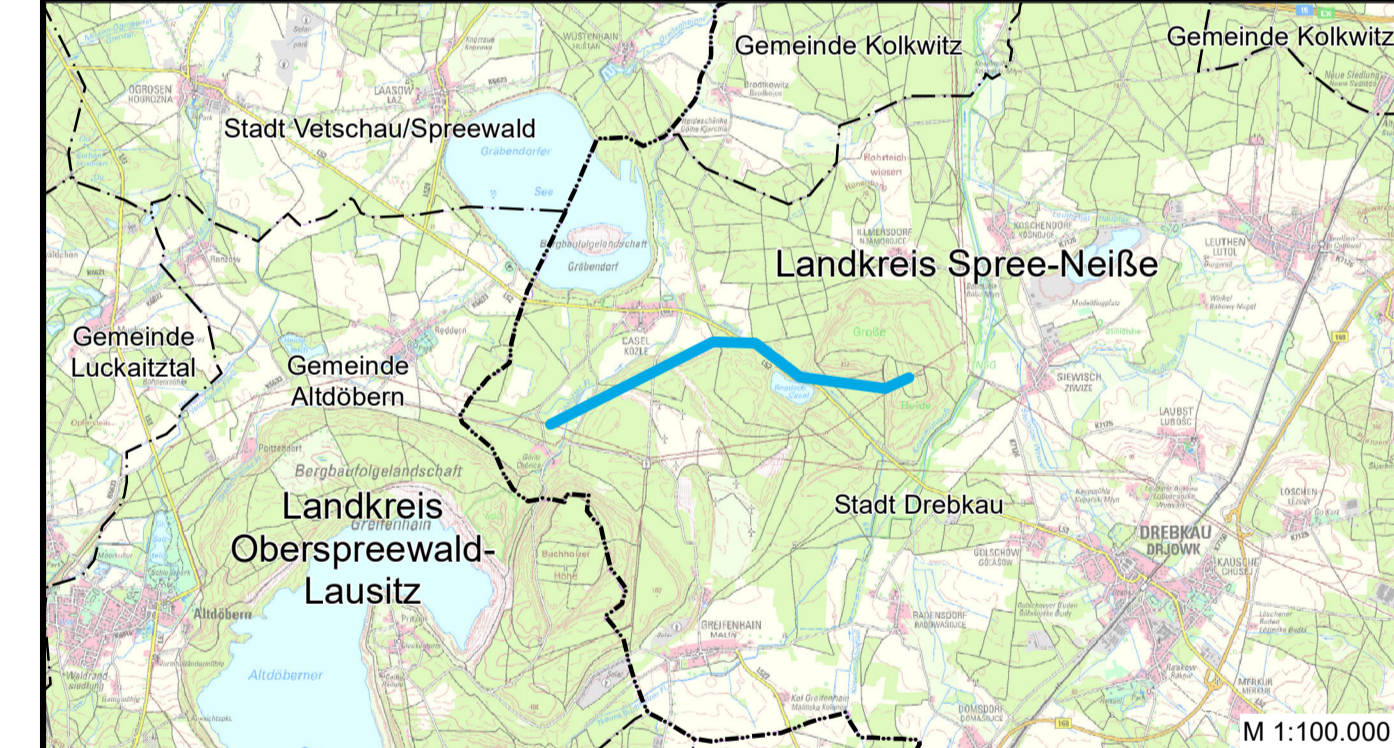

Vorhabensträger: 50Hertz Transmission GmbH
 Heidestraße 2
 D-10557 Berlin

Bearbeitung: Großmann Ingenieur Consult GmbH
 Tiergartenstraße 48
 D-01219 Dresden

Nr.	Änderung	Datum	Name

Aufgestellt: Mai 2023

A. Lippitz *M. Heumüller*
 A.Lippitz M.Heumüller

genehmigt:

Dateibezeichnung: 190161G041 **Stand:** 31.05.2023