


W

E

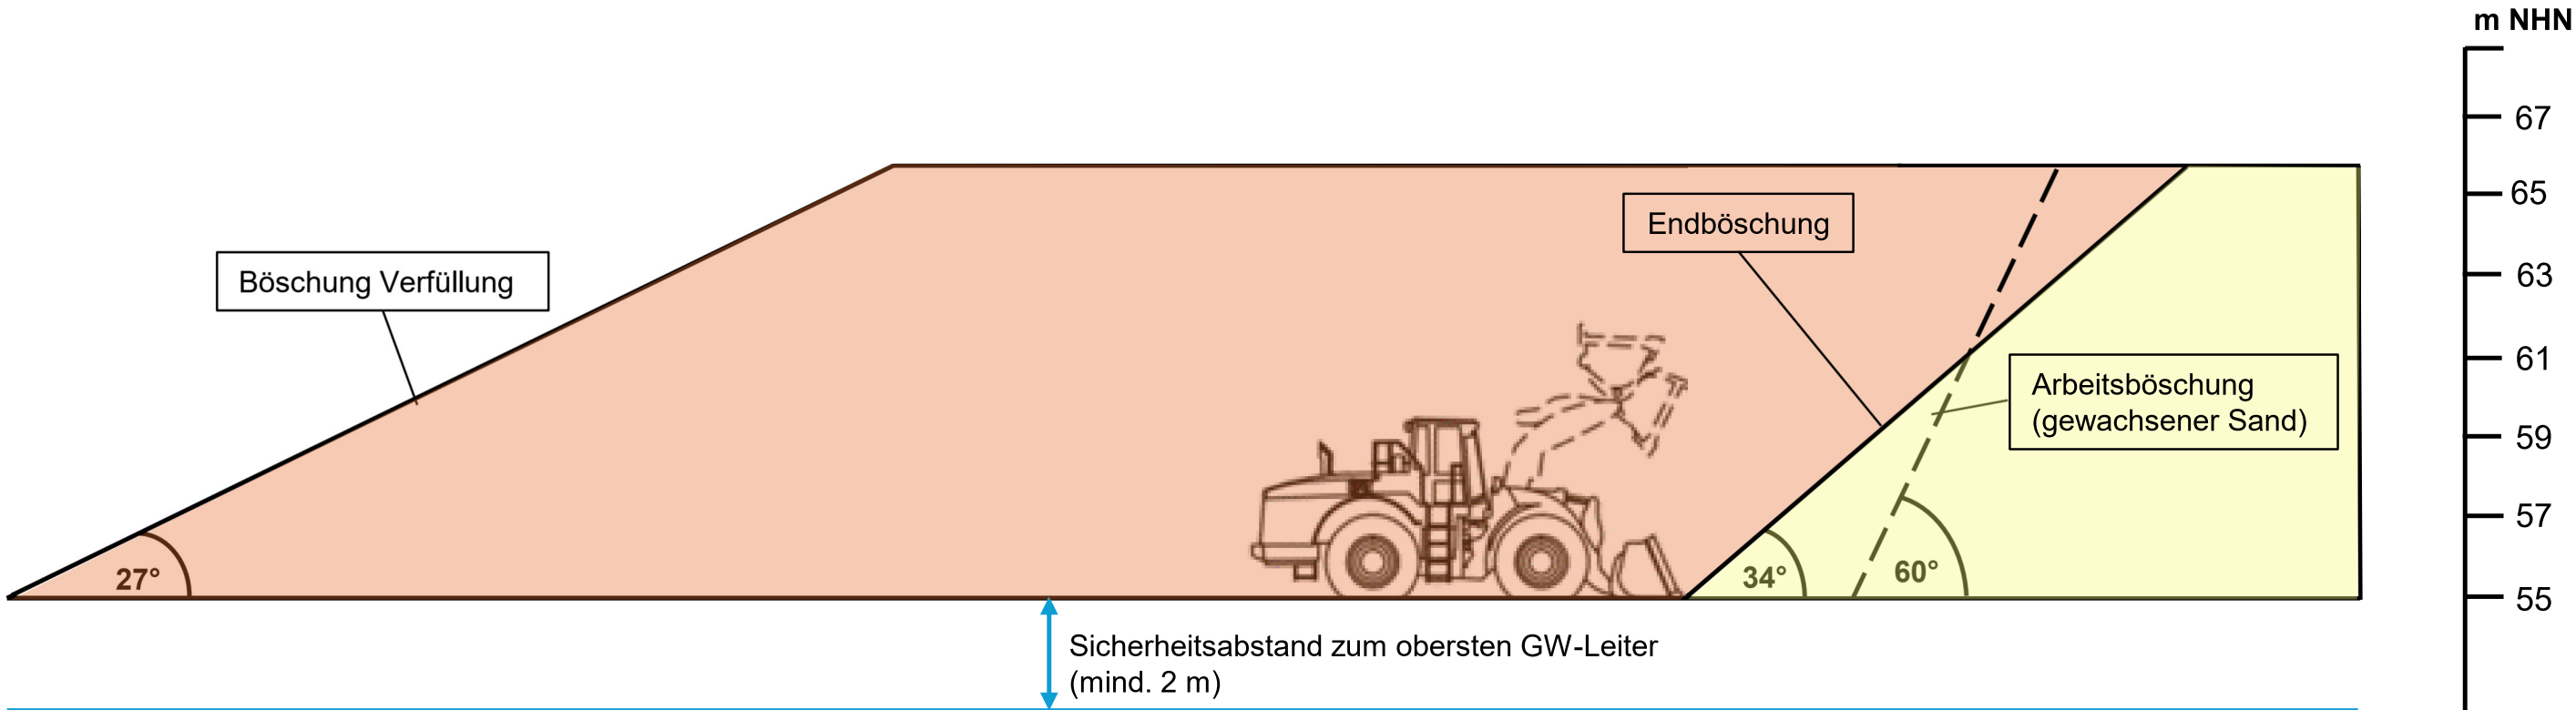

Legende

- Verfüllung
- Rohstoff (nat. gewachsen)

Koordinatensystem: ETRS 1989 UTM Zone 33N

AUFTRAGGEBER Heidelberg Materials Mineralik DE GmbH			
PROJEKT Kiessandtagebau Müncheberg-Vorheide II Rahmenbetriebsplan nach § 52 Abs. 2a BBergG			
TITEL Schematische abbautechnologische Schnittdarstellung mit Darstellung der End- und Verfüllböschung		MASSSTAB	
 Geologische Landesuntersuchung GmbH Freiberg - Niederlassung Berlin		BLATTFORMAT 297x420	BEARBEITET TPG
		DATUM 30.08.2024	GEZEICHNET TPG
10315 Berlin Rhinstraße 137a Telefon: +49 30 5497997-50 Telefax: -59 eMail: kontakt@glu-freiberg.de		ZEICHNUNG-NR.	REVISION 0
		PROJEKT-NR.	P2360386B.6809 BE

Anlage 5.3