


Biotoptypenkartierung
fakultativer RBP Stand 1994

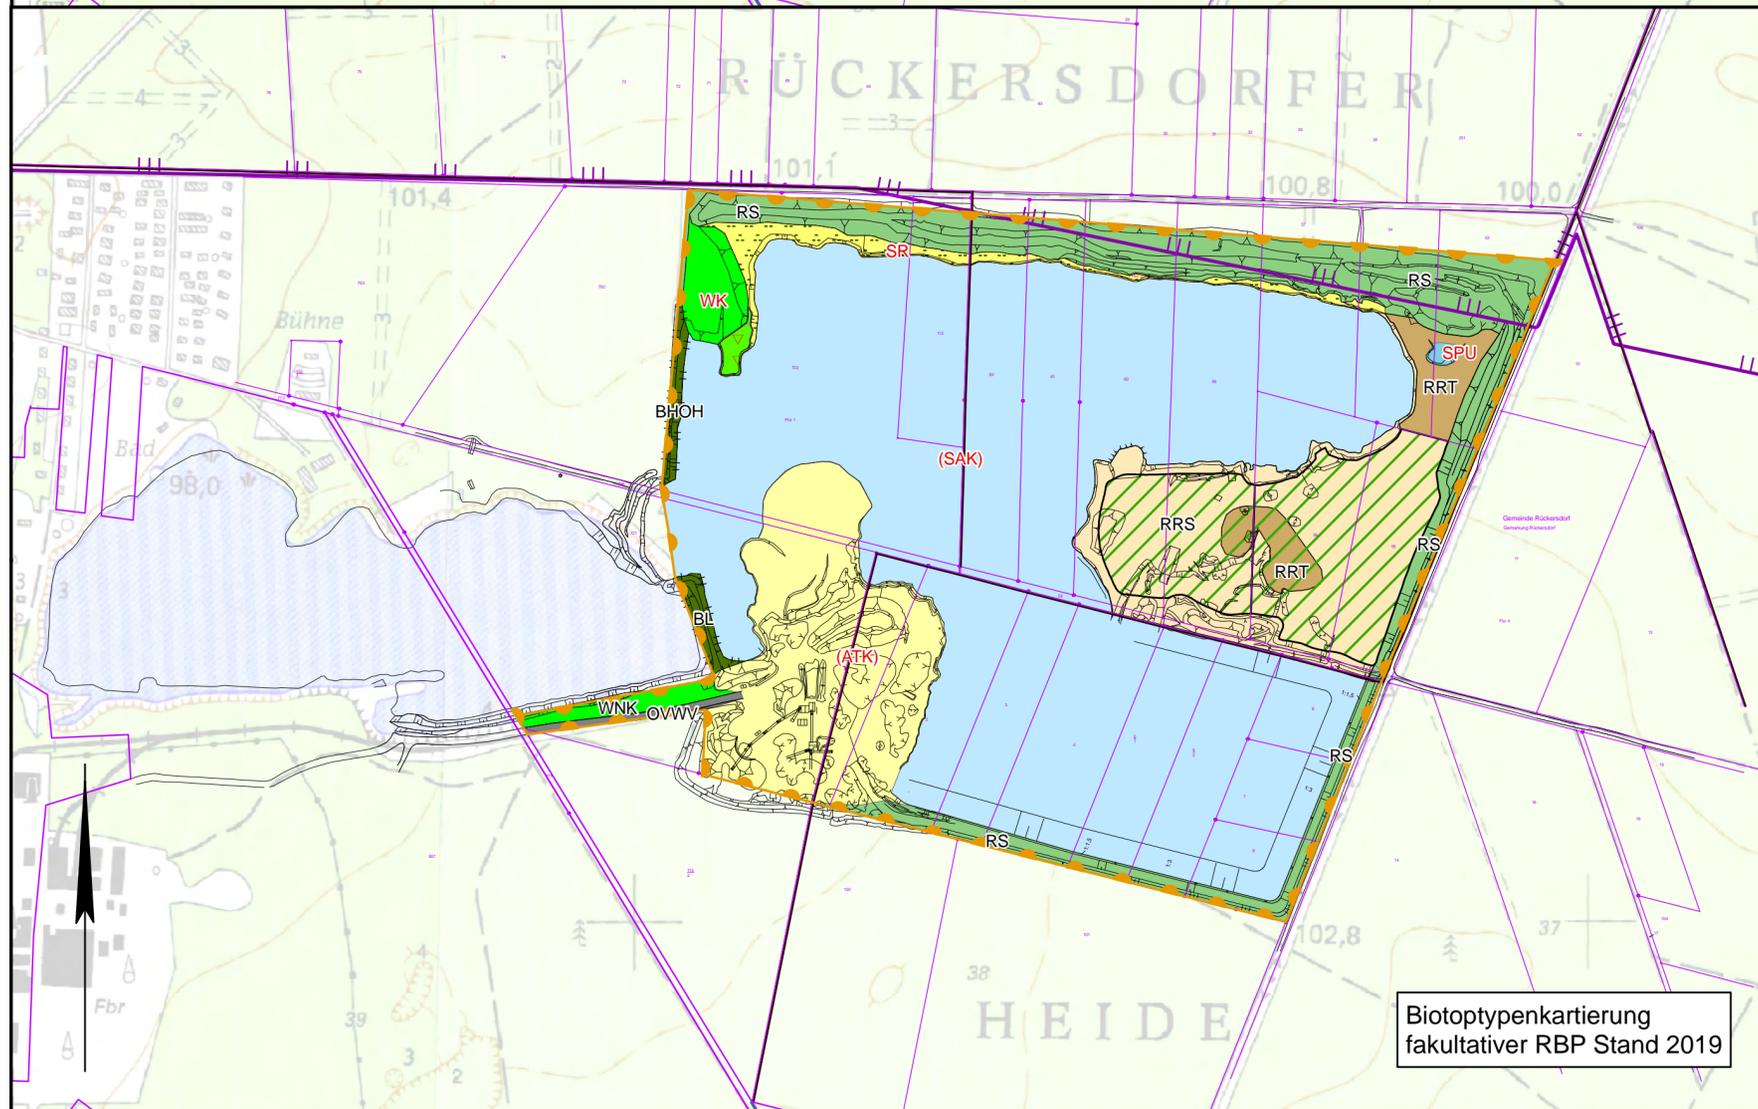

Biotoptypenkartierung
fakultativer RBP Stand 2019

Biotoptypen-Rückersdorf

Standgewässer - Uferbereiche

- (SAK) Gewässer in Sand- und Kiesgrube (z.T. § 30 Biotop)
- SPU temporäres Kleingewässer naturnah, unbeschattet (§ 30 Biotop)
- SZ Zwergbinsen-Gesellschaften (§ 30 Biotop)
- SR Röhrichtgesellschaften an Standgewässern (§ 30 Biotop)

Anthropogene Rohbodenstandorte, und Sonderbiotope Ruderalfluren

- RRS vegetationsfreie und -arme Sandflächen
- RRT vegetationsfreie und -arme Flächen auf bindigem oder tonigem Substrat
- RS Ruderale Pionier-, Gras- und Staudenfluren
- (ATK) trockene Grube, Sand- und Kiesgrube (z.T. § 30 Biotop)

Laubgebüsch, Feldgehölze, Zwergstrauchheiden

- BL Laubgebüsch
- BHOH Hecke geschlossen, überwiegend heimische Gehölze
- HZZ Zwergstrauchheiden, trockene Sandheiden (§ 30 Biotop)

Wälder und Forste

- WK Kiefernwald trockenwarmer Standorte (§ 30 Biotop)
- WNK Kiefernforst
- (WVT) Vorwald trockener Standorte (z.T. § 30 Biotop)
- WZ Zwergstrauch - Kiefernwälder (§ 30 Biotop)

Wege

- OVWO Weg, unbefestigt (Waldweg, Schneise, wenig genutzt, vergrast)
- OVVV versiegelter Weg

Schutzgebiete

- LSG "Rückersdorf - Dröfziger Heidellandschaft"
- WZ gesetzlich geschützte Biotope nach BNatSchG (§ 30 Biotop)

Nachrichtlich

- Grenze gültiger Rahmenbetriebsplan (fakultativ)



Pro Beton
GmbH & Co. KG Brandenburg

Rahmenbetriebsplan Kiessandtagebau Rückersdorf

Kiessandgewinnung innerhalb des fakultativen RBP

Gegenüberstellung der Biotopflächen
aus den Jahren 1994 und 2019

bearbeitet: Rad
gezeichnet: Kla
erstellt: 03.11.2020
Projekt Nr.: 19-099

Maßstab: 1 : 5.000
Anhang: 18

Stand:
Datei: Up_Bilanzierung_1994 u 2019.mxd

Auftraggeber: Pro Beton GmbH & Co. KG Brandenburg

Oppelhainer Straße 1
03238 Rückersdorf



SCHMELZER • Die Ingenieure
Wasser • Umwelt • Verkehr

Am Sportzentrum 11 49479 Ibbenbüren
Tel.: 05451 / 9418-0 Fax: 05451 / 9418-99
post@schmelzer-ingenieure.de