


## Anlage 1.2

Übersichtskarte, M 1 : 25.000

O:\Projekte\2019\30190231\_RBP\_Mühlberg\13\_CAD\Auto-CAD\1.1\_1.2\_Übersichtskarten.DWG

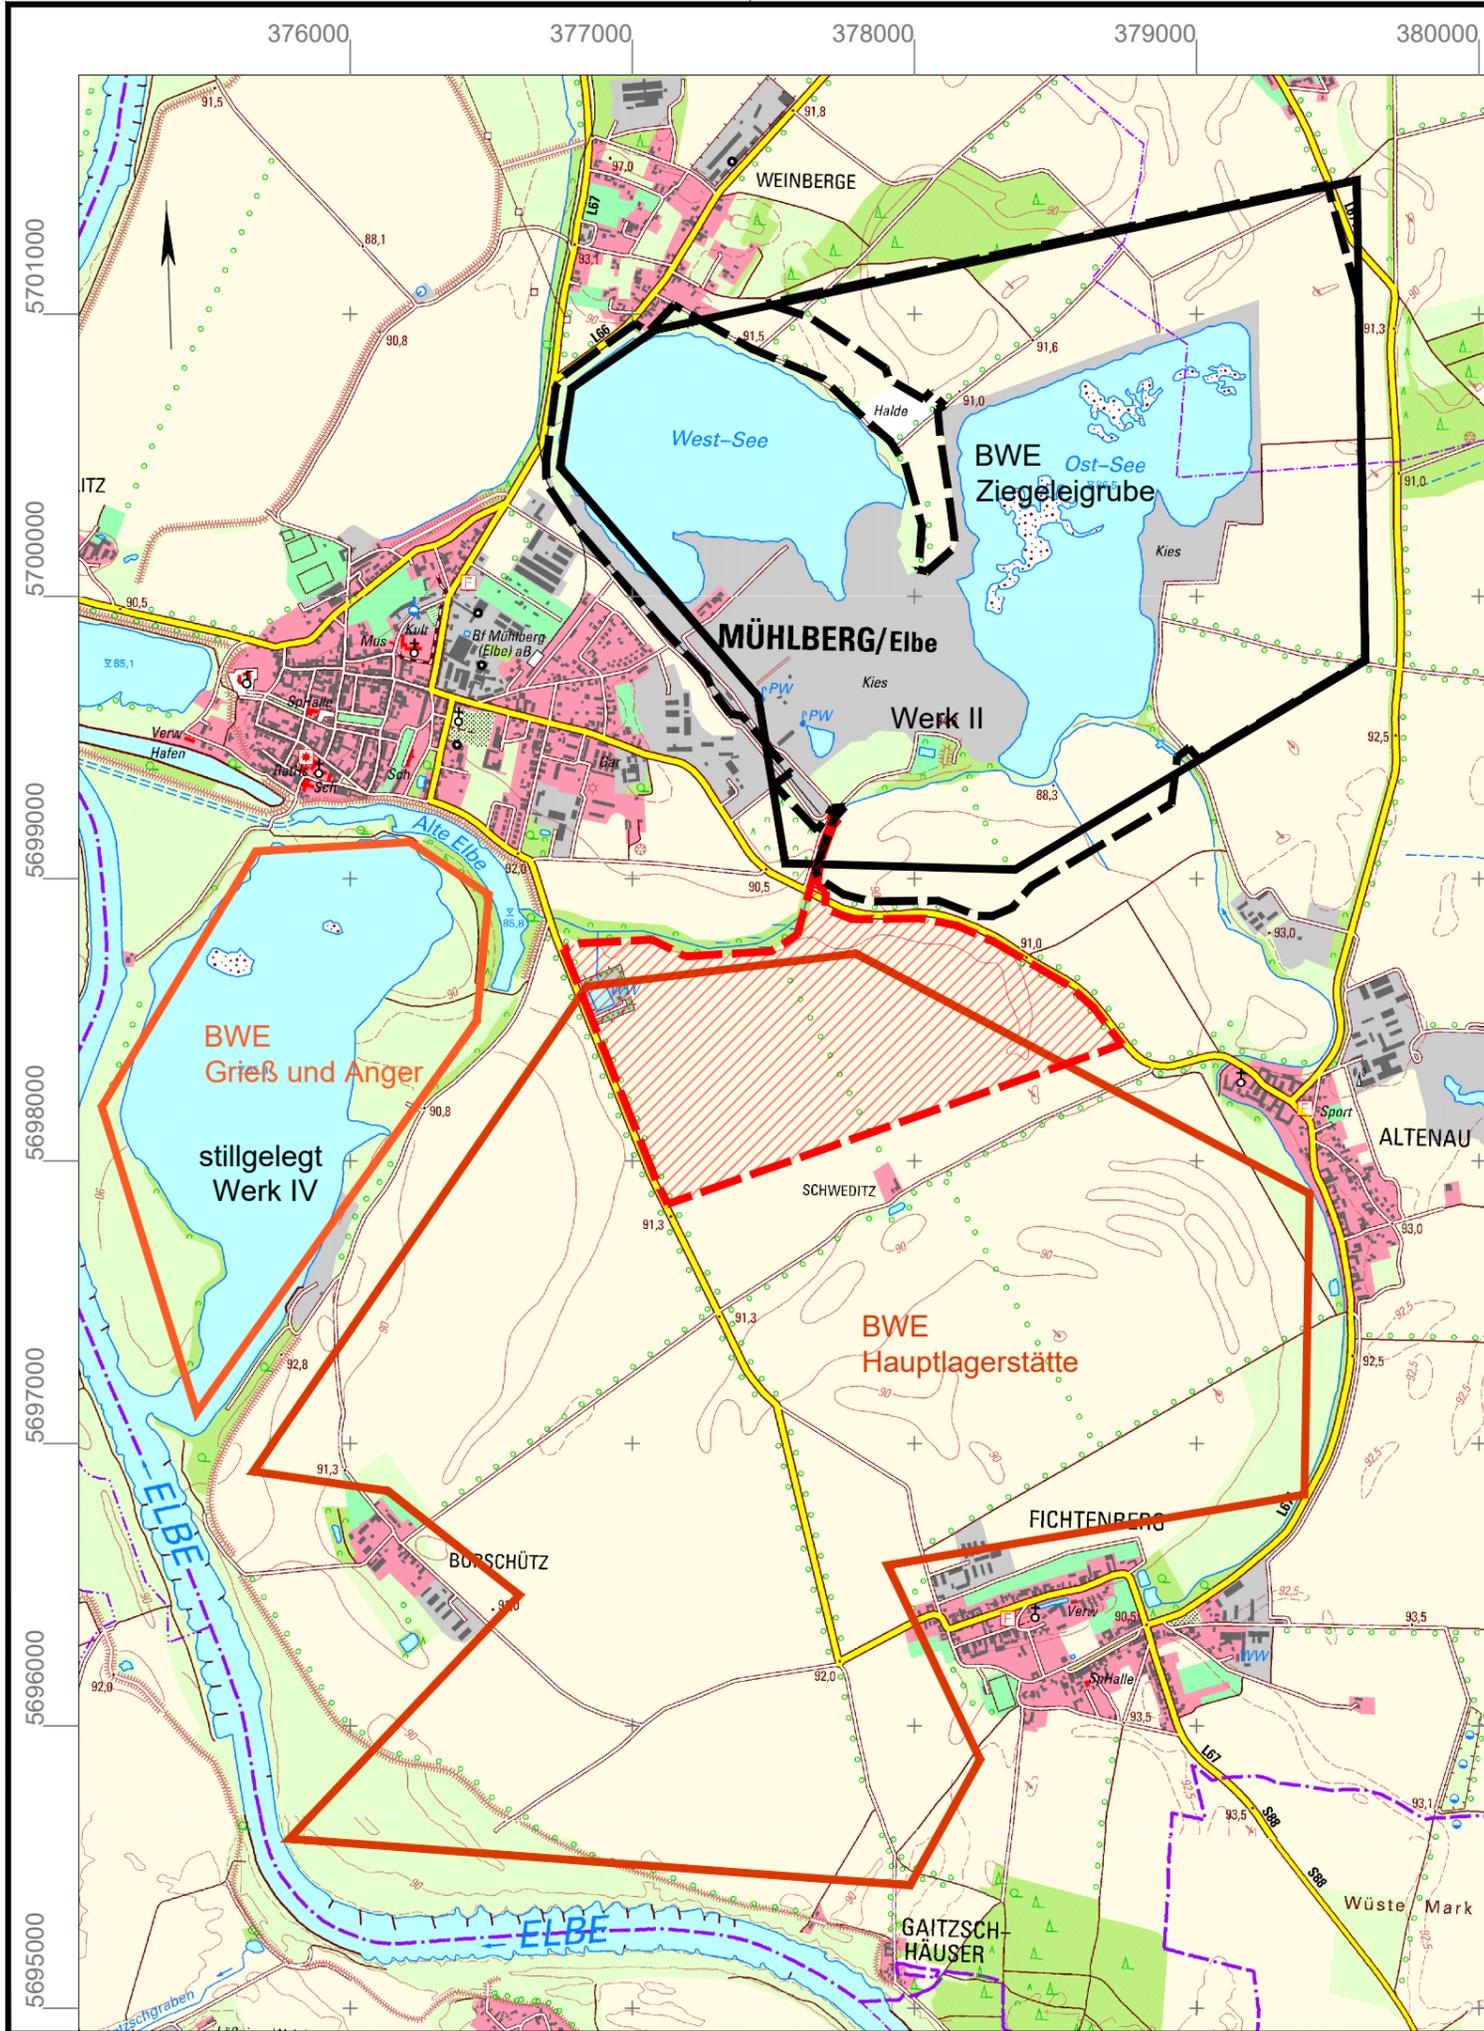

**Legende:**

- BWE Mühlberg / Ziegeleigrube (Werk II)
- BWE Mühlberg / Gieß und Anger (Werk IV)
- BWE Mühlberg / Hauptlagerstätte
- Rahmenbetriebsplangrenze Werk II inkl. Süderweiterung
- Rahmenbetriebsplanfläche (Werk V)

Geodaten: © GeoBasis-DE/LGB, 2019

Index	Datum/Name	Art der Änderung
A		
B		
C		

**GEOS** INGENIEUR-GESELLSCHAFT MBH  
 Schwarze Kiefern 2, 09633 Halsbrücke  
 Tel.: 03731 / 369-0 Fax: 03731 / 369 200  
 E-Mail: info@geosfreiberg.de

Auftraggeber:  
**ELBEKIES Mühlberg**  
 Elbekies GmbH  
 Boragker Straße 14  
 04931 Mühlberg / Elbe

Projekt:  
**Rahmenbetriebsplan  
 Kiessandtagebau Mühlberg Werk V**

Bezeichnung:  
**Übersichtskarte**

Planungsphase:  
 Genehmigungsplanung

Projekt-Nr.: 30190231	Maßstab: 1 : 25.000	bearbeitet: 10.06.2020	Freund	Plan-Nr. : <b>Anlage 1.2 Seite 108</b>
Lage Bezugssystem: ETRS89, UTM33		gezeichnet: 10.06.2020	Kaßner	
Höhen Bezugssystem: DHHN2016		geprüft: 10.06.2020	Freund	