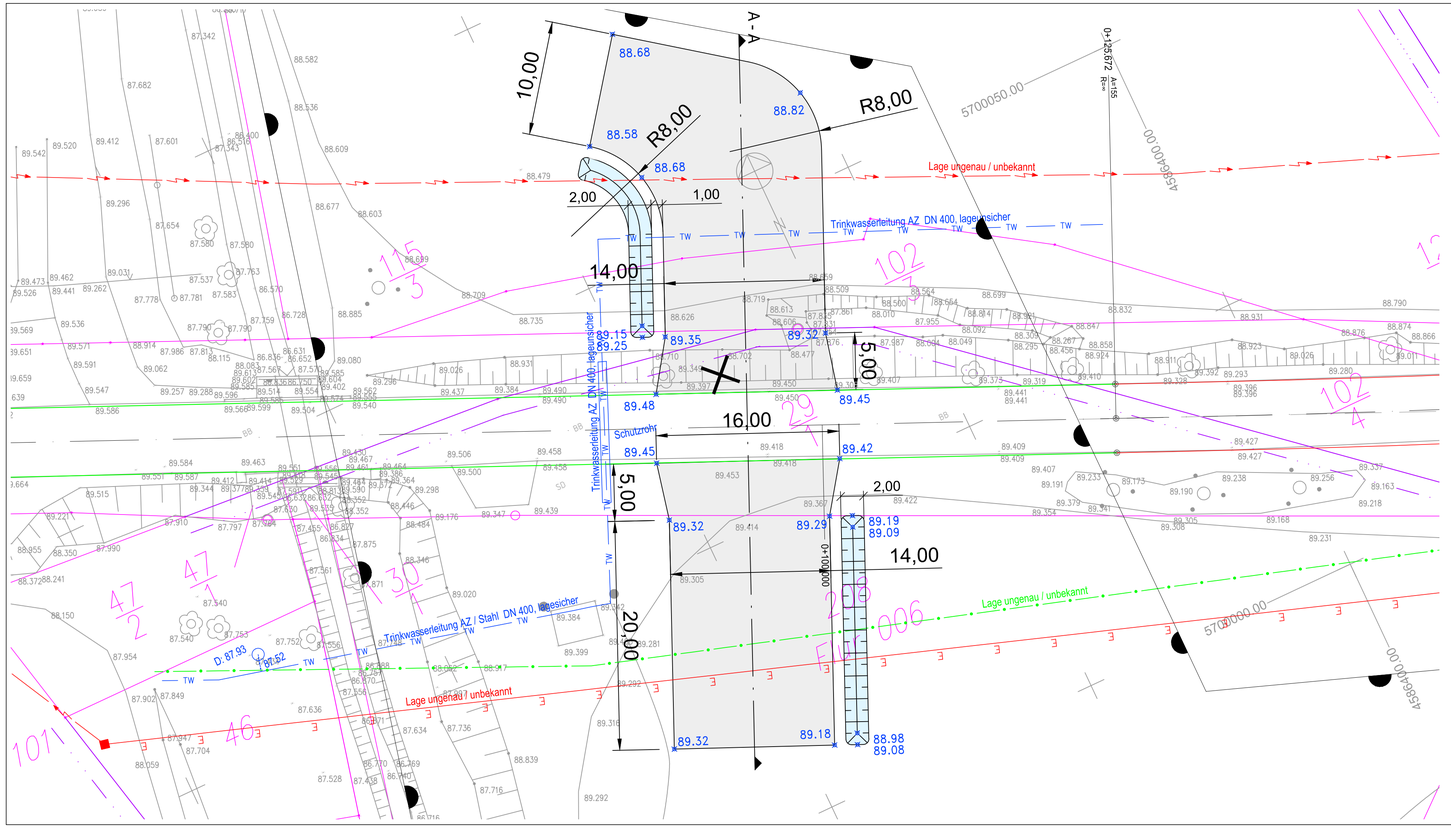

Zeichenerklärung - Bestand:

- Flurgrenze
- Gemarkungsgrenze
- Flurstücksgrenze
- Nutzungsgrenze
- 17/2 Flurstücksnummer
- Gebüsch
- Gebüschfläche
- Laubbaum
- 10 / 90.4 Höhe / Stammumfang
- Nadelbaum
- wegbegleitendes Grün
- Straßenablauf
- Leuchte
- Findling
- Leitpfosten
- Schacht
- Schieber, Gas
- Schieber, Wasser
- Hydrant
- Merkzeichen
- Schaltschrank
- Masten (Holz, Beton, Stahl)
- Verkehrsschild
- Pfeiler
- Anschlagsäule
- Briefkasten
- km-/OD-Stein
- Grenzstein
- Grünland
- Gartenland
- Ackerland
- Friedhof
- Mischwald
- Nadelwald
- Obstbaumgarten/ Plantage
- Laubwald
- Böschung
- freistehende Mauer
- Zaun
- Hecke
- Durchlass

Befestigungsarten:

SB	Beton
BB	Bituminöser Belag
BP	Betonsteinpflaster
PB	Betonplatten
SB	Straßenbeton
SD	Schotterdecke
KP	Kleinpflaster
GP	Großpflaster
PG	Granitplatten

Zeichenerklärung - Planung:

- gepl. Zufahrt
- gepl. Versickerungsmulde
- 89.32 gepl. Höhe
- gepl. Baumfällung

Legende vorh. Leitungen:

- Fernmeldeleitung (Toll Collect, Maut)
- Fernmeldeleitung (Telekom)
- Regenwasserleitung
- Schmutzwasserleitung
- Schmutzwasserdruckleitung
- Trinkwasserleitung
- Steuerkabel
- Gasmitteldruckleitung
- Gasniederdruckleitung
- E Stromkabel (Freileitung)
- Stromkabel

Vermessungs- und Ingenieurbüro
R. KLUGE
Öffentlich bestellter Vermessungsingenieur
Kirchgasse 3a
04827 Machern
Tel: 034292 / 4150
Fax: 034292 / 41599
Internet: www.Vermessung24.eu
E-Mail: Info@Vermessung24.eu

Entwurfsbearbeitung:

BEURKUNDENDE KISTERS GmbH
Ingenieurbüro KISTERS GmbH
Neuseifener Platz 12, 03046 Cottbus
Tel. 0355 / 784 264 30 Internet: www.ib-kisters.de
Fax. 0355 / 784 274 11 E-mail: info@ib-kisters.de

	Datum	Zeichen
Bearb.:	17.04.23	Wu
Gez.:	17.04.23	He
Gepr.:	17.04.23	Wu
Datei:		

Gemarkung: Mühlberg/Elbe
Gemeinde: Mühlberg/Elbe
Landkreis / Stadt: Landkreis Elbe-Elster; Mühlberg/Elbe
Höhenbezug: DHHN
Lagebezug: RD 83

Geändert:

		Datum	Gez.	Geprüft
a	Ergänzung Höhenanschriebe und Koordinatenkreuze	17.05.23	KoWu	Wu
b	Leitungsbestände Elt, TW und Gas sowie geplante Versickerungsmulden eingetragen	01.06.23	KoWu	Wu
c	Planungshöhen eingetragen	02.06.23	KoWu	Wu
d	Zufahrten um 5 m nach Osten verschoben; nördliche Zufahrt abgekröpft	10.07.23	Wu	Wu

Auftraggeber:
ELBEKIES Mühlberg
Elbekies GmbH, Werk Mühlberg
Boragker Straße 14
04931 Mühlberg/ Elbe

Straßenklasse und Nr.: L 663
Streckenbezeichnung: entfällt
Gemarkung: Mühlberg/Elbe

Unterlage: entfällt
Blatt-Nr.: entfällt
Ausfertigungs-Nr.:

Baumaßnahme/Bauwerk:
Zufahrt zum Kieswerk
Mühlberg/Elbe

	Datum	Zeichen
Bearb.:		
Gepr.:		
ASB-Nr.:		

Plandarstellung:
Lage- und Höhenplan
L663 - Zufahrten Nord und Süd

Maßstab: 1:250