




Straßenquerschnitt A-A

Zufahrten

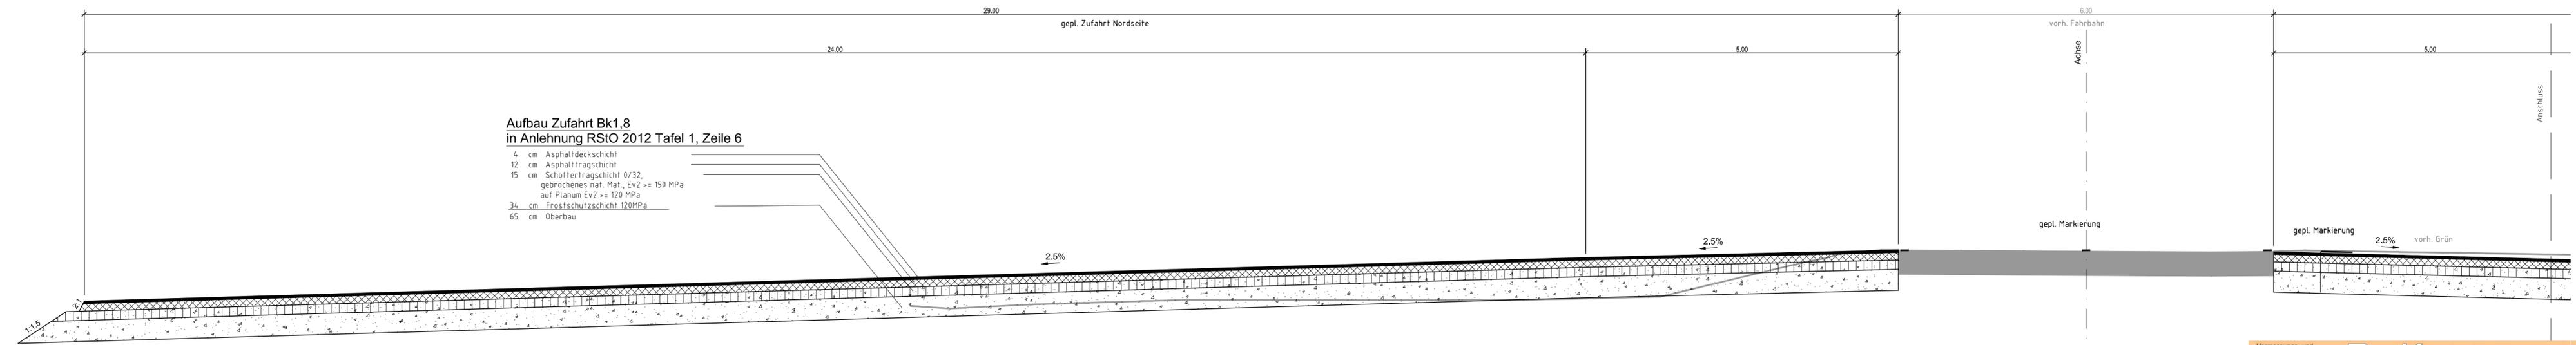


**Aufbau Zufahrt Bk1,8
in Anlehnung RStO 2012 Tafel 1, Zeile 6**

- 4 cm Asphaltdeckschicht
- 12 cm Asphalttragschicht
- 15 cm Schottertragschicht 0/32,
gebrochenes nat. Mat., Ev2 >= 150 MPa
auf Planum Ev2 >= 120 MPa
- 34 cm Frostschuttschicht 120MPa
- 65 cm Oberbau

Straßenquerschnitt A-A

Zufahrten

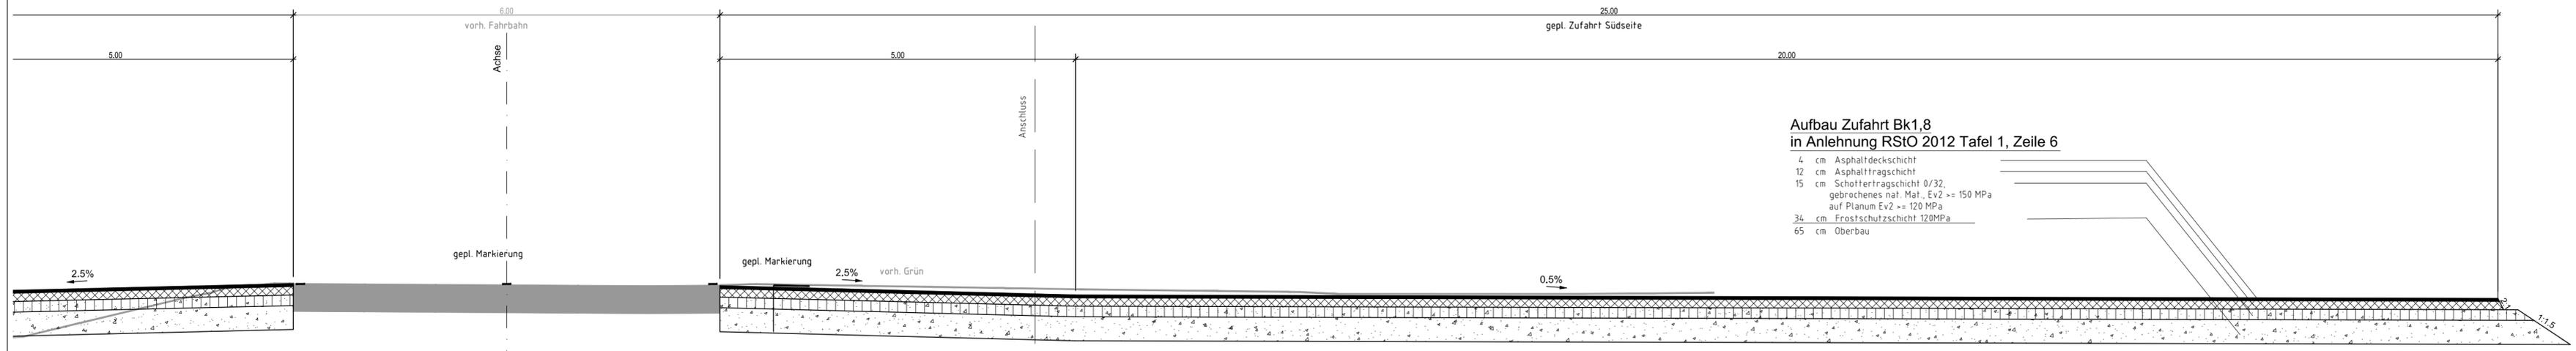

**Aufbau Zufahrt Bk1,8
in Anlehnung RStO 2012 Tafel 1, Zeile 6**

- 4 cm Asphaltdeckschicht
- 12 cm Asphalttragschicht
- 15 cm Schottertragschicht 0/32,
gebrochenes nat. Mat., Ev2 >= 150 MPa
auf Planum Ev2 >= 120 MPa
- 34 cm Frostschuttschicht 120MPa
- 65 cm Oberbau

Vermessungs- und Ingenieurbüro
R. KLUGE
Öffentlich bestellter Vermessungsingenieur

Kirchgasse 3a
04827 Machern

Tel: 034292 / 4150
Fax: 034292 / 41599

Internet: www.Vermessung24.eu
E-Mail: info@Vermessung24.eu

Entwurfsbearbeitung:		Ingenieurbüro KISTERS GmbH		Projekt-Nr.:	
INGENIEURBÜRO KISTERS GmbH		Neustädter Platz 12, 05046 Coburg Tel: 0365 / 784 264 30 Fax: 0365 / 784 274 11		Datum	
Gemarkung: Mühlberg/Elbe		Höhenbezug: DHHN		Zeichen	
Landkreis / Stadt: Landkreis Elbe-Elster, Mühlberg/Elbe		Lagebezug: RD 83		Bearb.: 17.05.23	
Geändert:		Datum		Gez.: 17.05.23	
a	Zufahrten um 5 m nach Osten verschoben; nördliche Zufahrt abgekröpft	10.07.23		Wu	
b				He	
c				Wu	
d					
Auftraggeber:		ELBEKIES Mühlberg Elbekies GmbH, Werk Mühlberg Boragker Straße 14 04931 Mühlberg/ Elbe		Unterlage: entfällt	
Straßenklasse und Nr.:		L 663		Blatt-Nr.: entfällt	
Streckenbezeichnung:		entfällt		Ausfertigungs-Nr.:	
Gemarkung:		Mühlberg/Elbe			
Baumaßnahme/Bauwerk:		Zufahrt zum Kieswerk Mühlberg/Elbe		Datum	
Plandarstellung:		Straßenquerschnitt L663 - Zufahrten Nord und Süd		Zeichen	
				ASB-Nr.:	
				Maßstab: 1:50	
				Seite 1994	