




Straßenquerschnitt A-A

Zufahrten

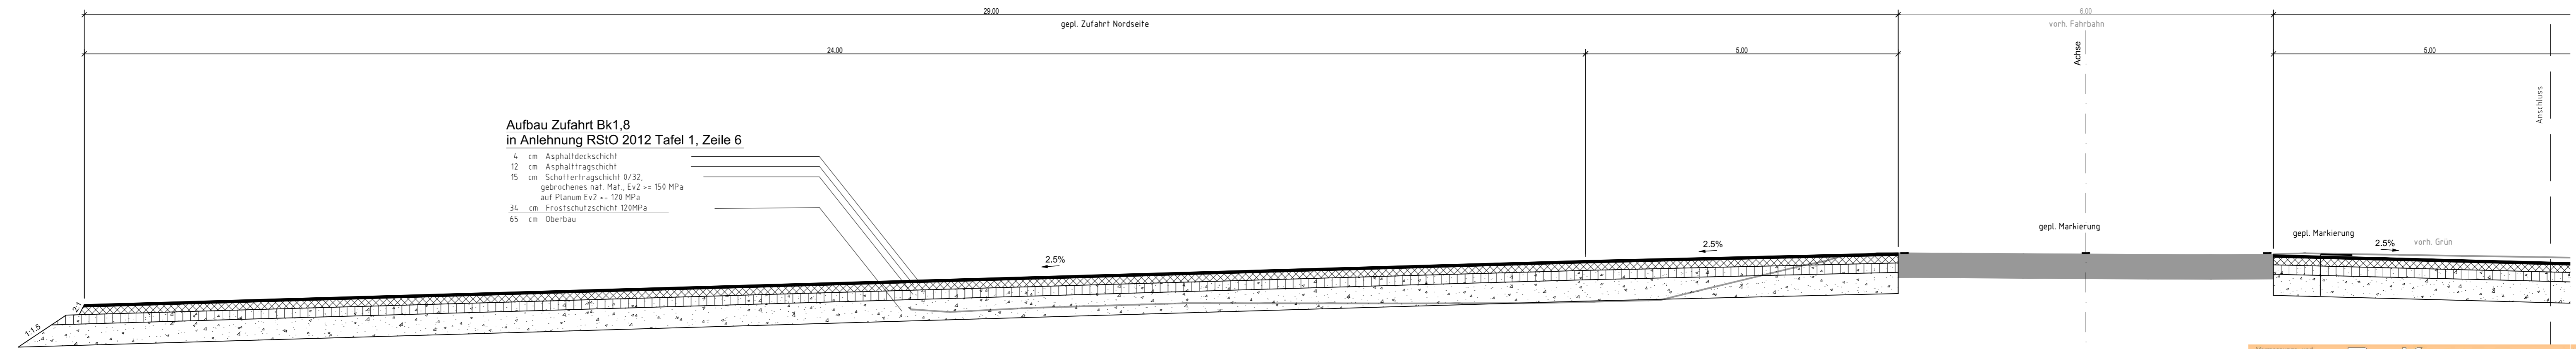


**Aufbau Zufahrt Bk1,8
in Anlehnung RStO 2012 Tafel 1, Zeile 6**

- 4 cm Asphaltdeckschicht
- 12 cm Asphalttragschicht
- 15 cm Schottertragschicht 0/32, gebrochenes nat. Mat., Ev2 >= 150 MPa auf Planum Ev2 >= 120 MPa
- 34 cm Frostschuttschicht 120MPa
- 65 cm Oberbau

Straßenquerschnitt A-A

Zufahrten

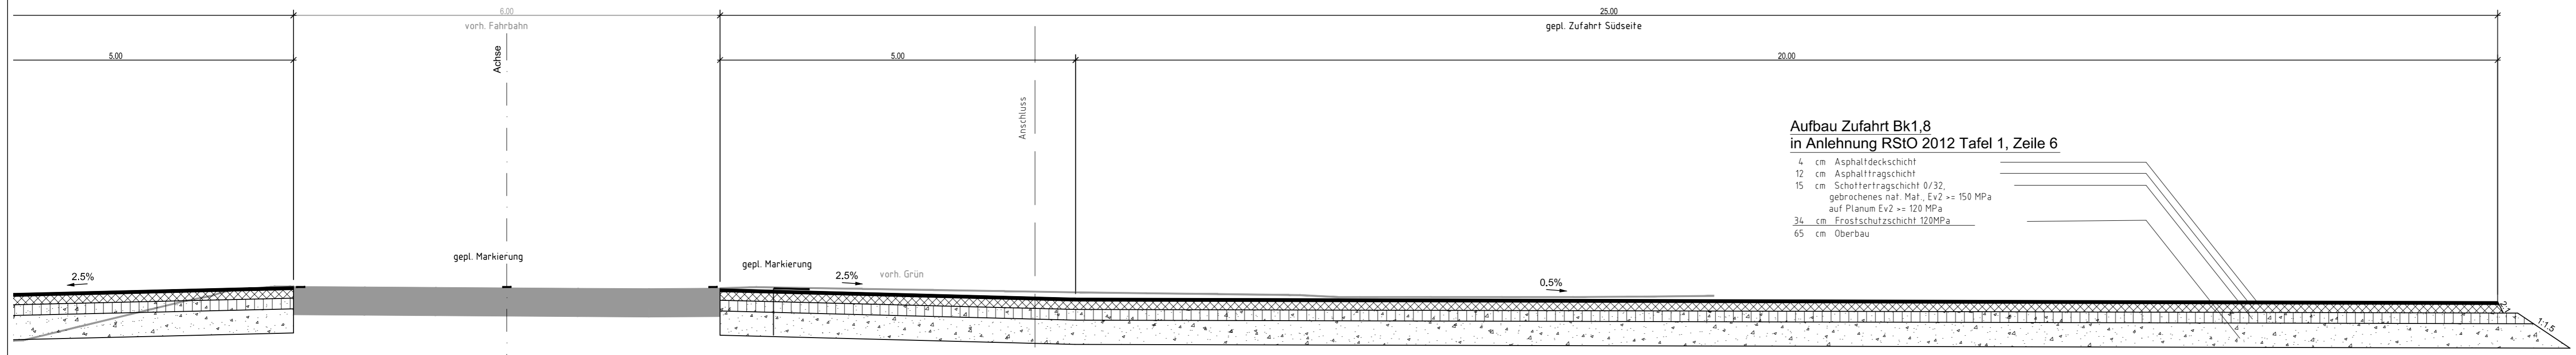

**Aufbau Zufahrt Bk1,8
in Anlehnung RStO 2012 Tafel 1, Zeile 6**

- 4 cm Asphaltdeckschicht
- 12 cm Asphalttragschicht
- 15 cm Schottertragschicht 0/32, gebrochenes nat. Mat., Ev2 >= 150 MPa auf Planum Ev2 >= 120 MPa
- 34 cm Frostschuttschicht 120MPa
- 65 cm Oberbau

Vermessungs- und Ingenieurbüro **R. KLUGE**
Öffentlich bestellter Vermessungsingenieur

Kirchgasse 3a 04827 Machern
Tel: 034292 / 4150 Fax: 034292 / 41599
Internet: www.Vermessung24.eu E-Mail: info@Vermessung24.eu

Entwurfsbearbeitung:		Ingenieurbüro KISTERS GmbH		Projekt-Nr.:	
INGENIEURBÜRO KISTERS GmbH		Neustädter Platz 12, 05046 Cottbus Tel: 0355 / 784 264 30 Internet: www.ib-kisters.de Fax: 0355 / 784 274 11 E-mail: info@ib-kisters.de		Datum	
Gemarkung: Mühlberg/Elbe		Höhenbezug: DHNN		Zeichen	
Landkreis / Stadt: Landkreis Elbe-Elster, Mühlberg/Elbe		Lagebezug: RD 83		Bearb.: 17.05.23 Wu	
Geändert:		Datum		Gez.: 17.05.23 He	
a Zufahrten um 5 m nach Osten verschoben; nördliche Zufahrt abgekröpft		10.07.23		Gepr.: 17.05.23 Wu	
b				Datum	
c				Gez.	
d				Ko	
Wu				Geprüft	
Auftraggeber:		ELBEKIES Mühlberg Elbekies GmbH, Werk Mühlberg Boragker Straße 14 04931 Mühlberg/ Elbe		Unterlage: entfällt	
Straßenklasse und Nr.:		L 663		Blatt-Nr.: entfällt	
Streckenbezeichnung:		entfällt		Ausfertigungs-Nr.:	
Gemarkung:		Mühlberg/Elbe		ASB-Nr.:	
Baumaßnahme/Bauwerk:		Zufahrt zum Kieswerk Mühlberg/Elbe		Datum	
Plandarstellung:		Straßenquerschnitt L663 - Zufahrten Nord und Süd		Zeichen	
				Bearb.:	
				Gepr.:	
				Maßstab: 1:50	