


Anlage 5

Technische Unterlagen

Anlage 5.1	Aufschlusskontur, M 1 : 10.000
Anlage 5.2	Schematisches Abbaukonzept, M 1 : 10.000
Anlage 5.3	Schematisches Verfüllkonzept, M 1 : 10.000
Anlage 5.4	Technologisches Fließschema
Anlage 5.5	Landwirtschaftliche Betroffenheit, Bodenmanagement- und Rekultivierungskonzept
Anlage 5.6	Konzeption zur archäologischen Begleitung
Anlage 5.7	Untersuchungskonzept Kampfmittelbeseitigung
Anlage 5.8	Hochwasserschutzkonzept

Anlage 5.1

Aufschlusskontur, M 1 : 10.000

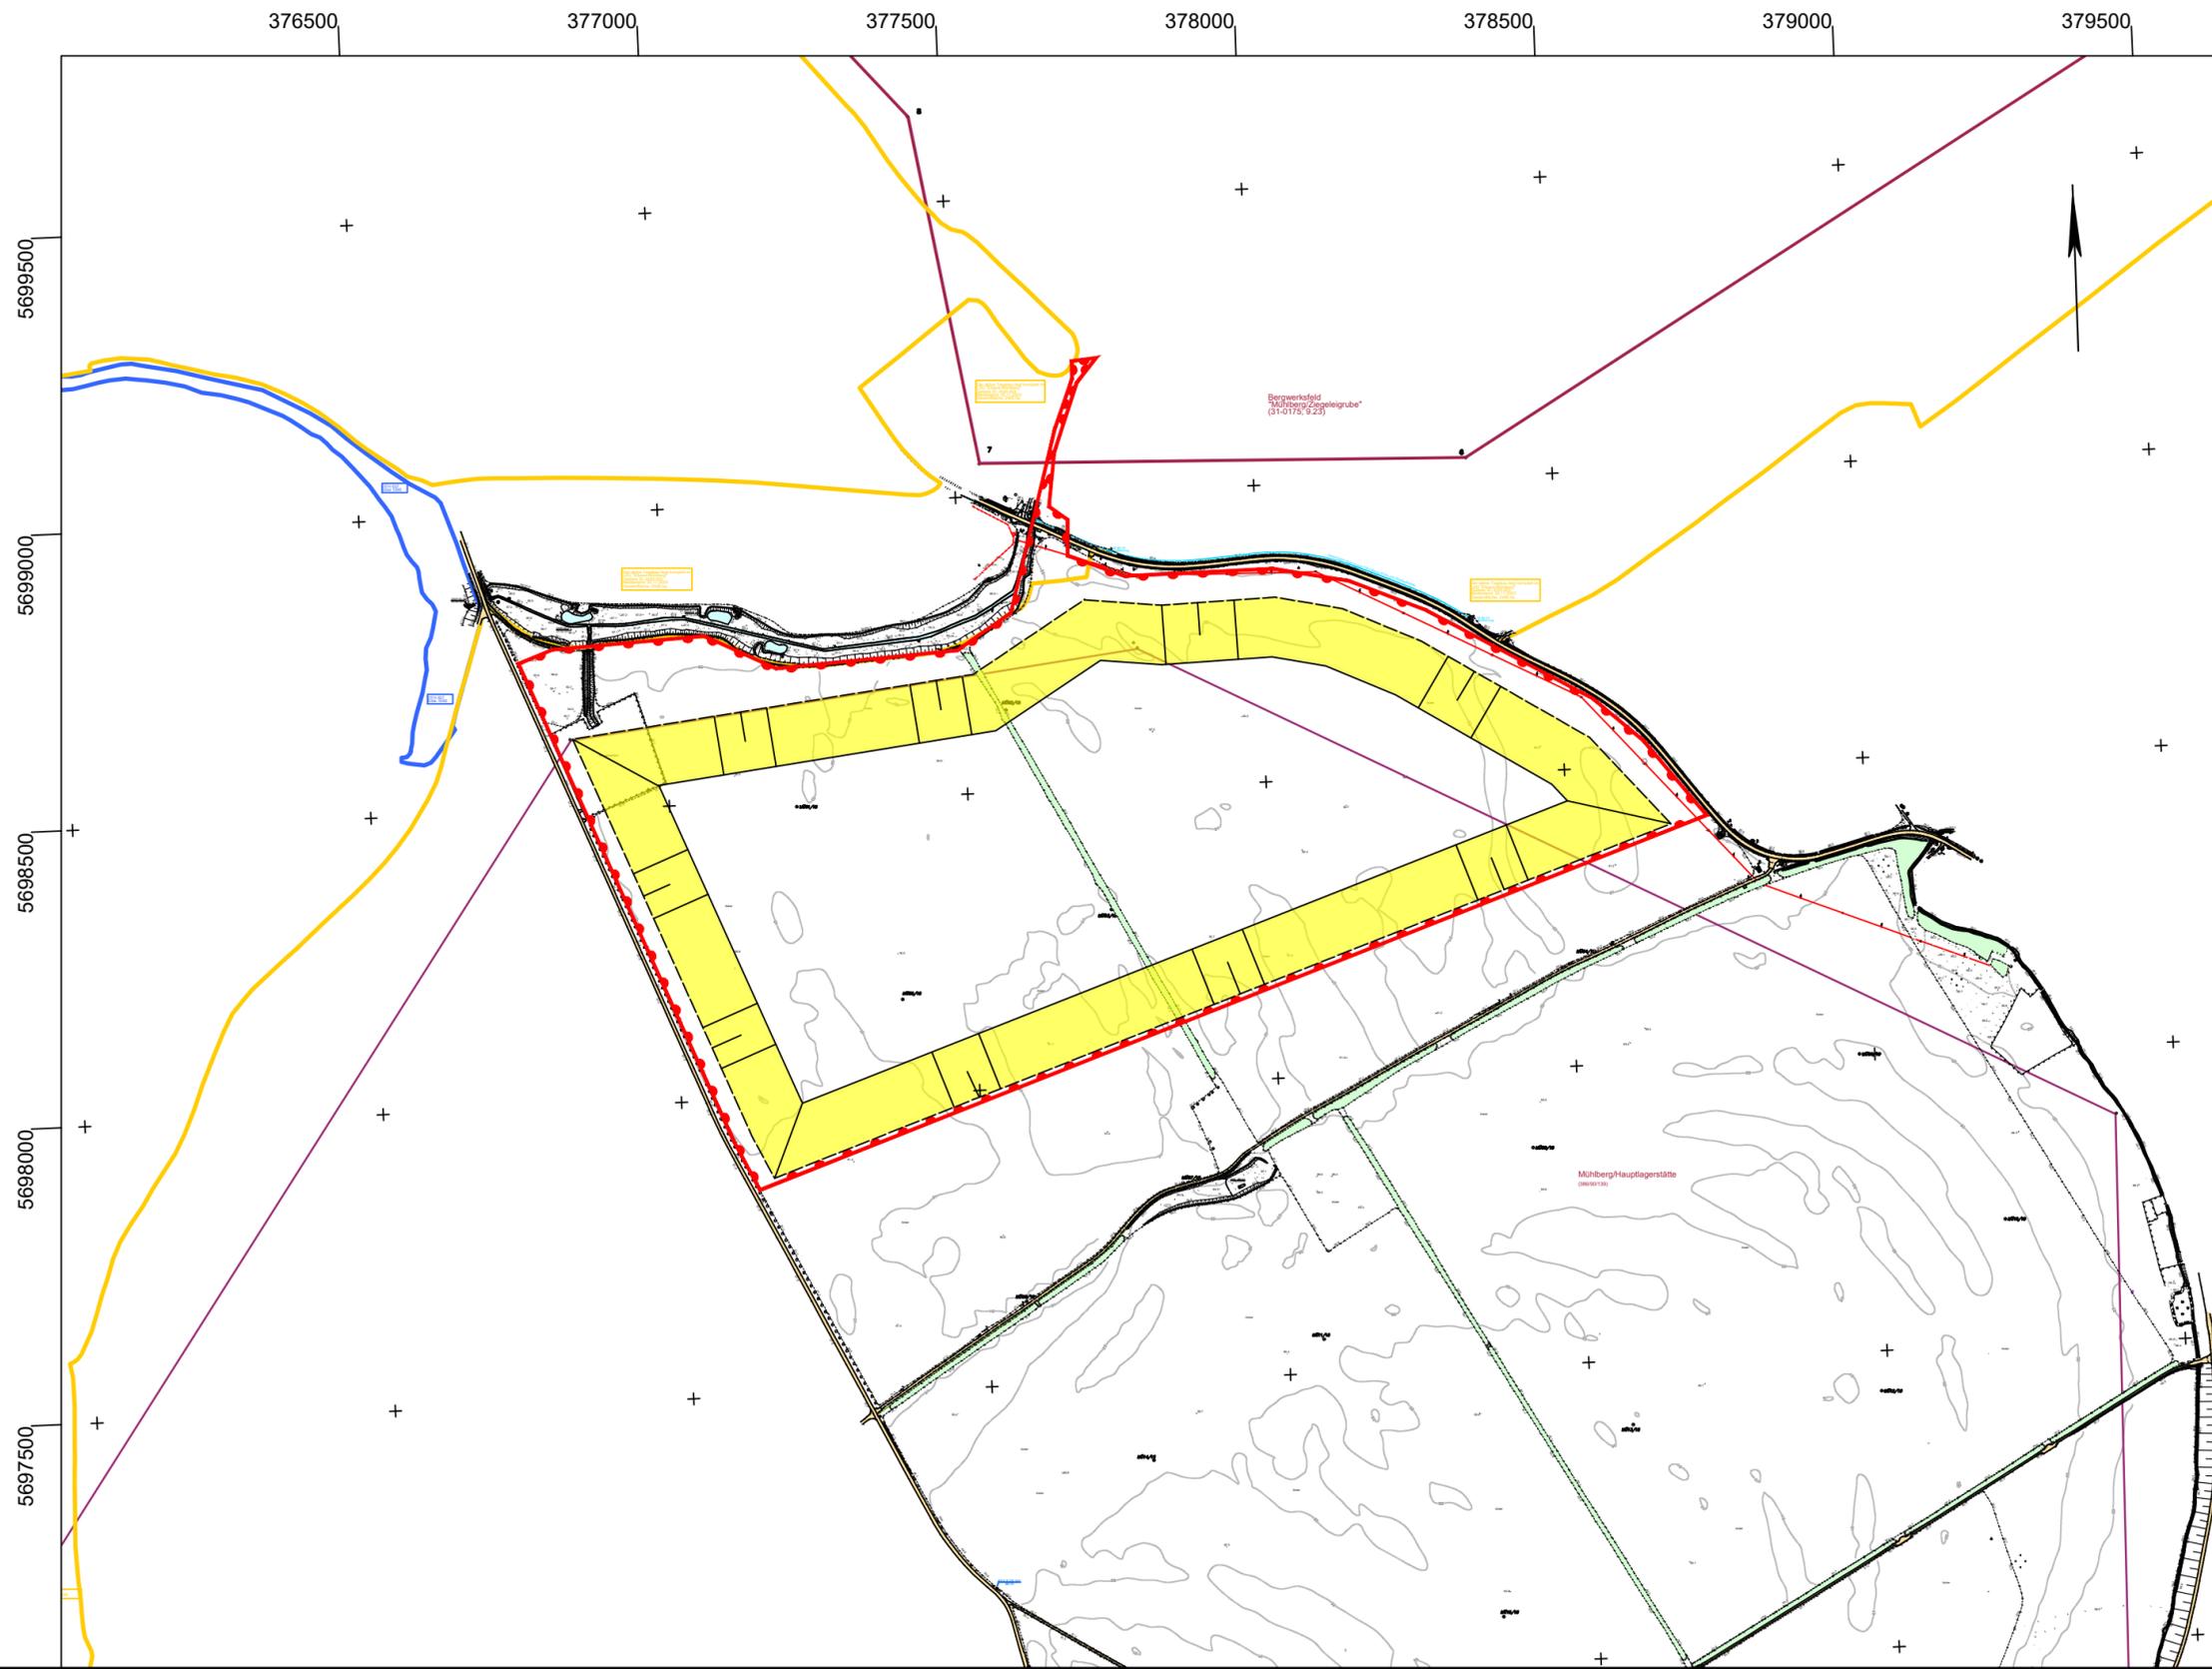

Legende:

- Rahmenbetriebsplangrenze Werk V (ca. 119,5 ha)
- Abbaugrenze (ca. 100,0 ha)
- BWE Mühlberg / Ziegeleigrube (Werk II)
- BWE Mühlberg / Hauptlagerstätte (Werk V)
- FFH-Gebiet
- Landschaftsschutzgebiet

Kartengrundlage:
 Vermessungs- und Ingenieurbüro R. Kluge, Kirchgasse 3a, 04827 Machern
 Gewinnungsriß 10/17

Index	Datum/Name	Art der Änderung
A		
B		
C		

Schwarze Kiefern 2, 09633 Halsbrücke Tel.: 03731 / 369-0 Fax: 03731 / 369 200 E-Mail: info@geosfreiberg.de	Auftraggeber: Elbekies GmbH Boragker Straße 14 04931 Mühlberg / Elbe
--	---

Projekt:
**Rahmenbetriebsplan
 Kiessandtagebau Mühlberg Werk V**

Bezeichnung: <p style="text-align: center;">Aufschlusskontur</p>	Planungsphase: Genehmigungs- planung
--	--

Projekt-Nr.: 30190231	Maßstab: 1 : 10.000	bearbeitet:	10.06.2020	Freund	Plan-Nr. : Anlage 5.1 Seite 702
Lagebezugssystem:	ETRS89, UTM33	gezeichnet:	10.06.2020	Kaßner	
Höhenbezugssystem:	-	geprüft:	10.06.2020	Freund	