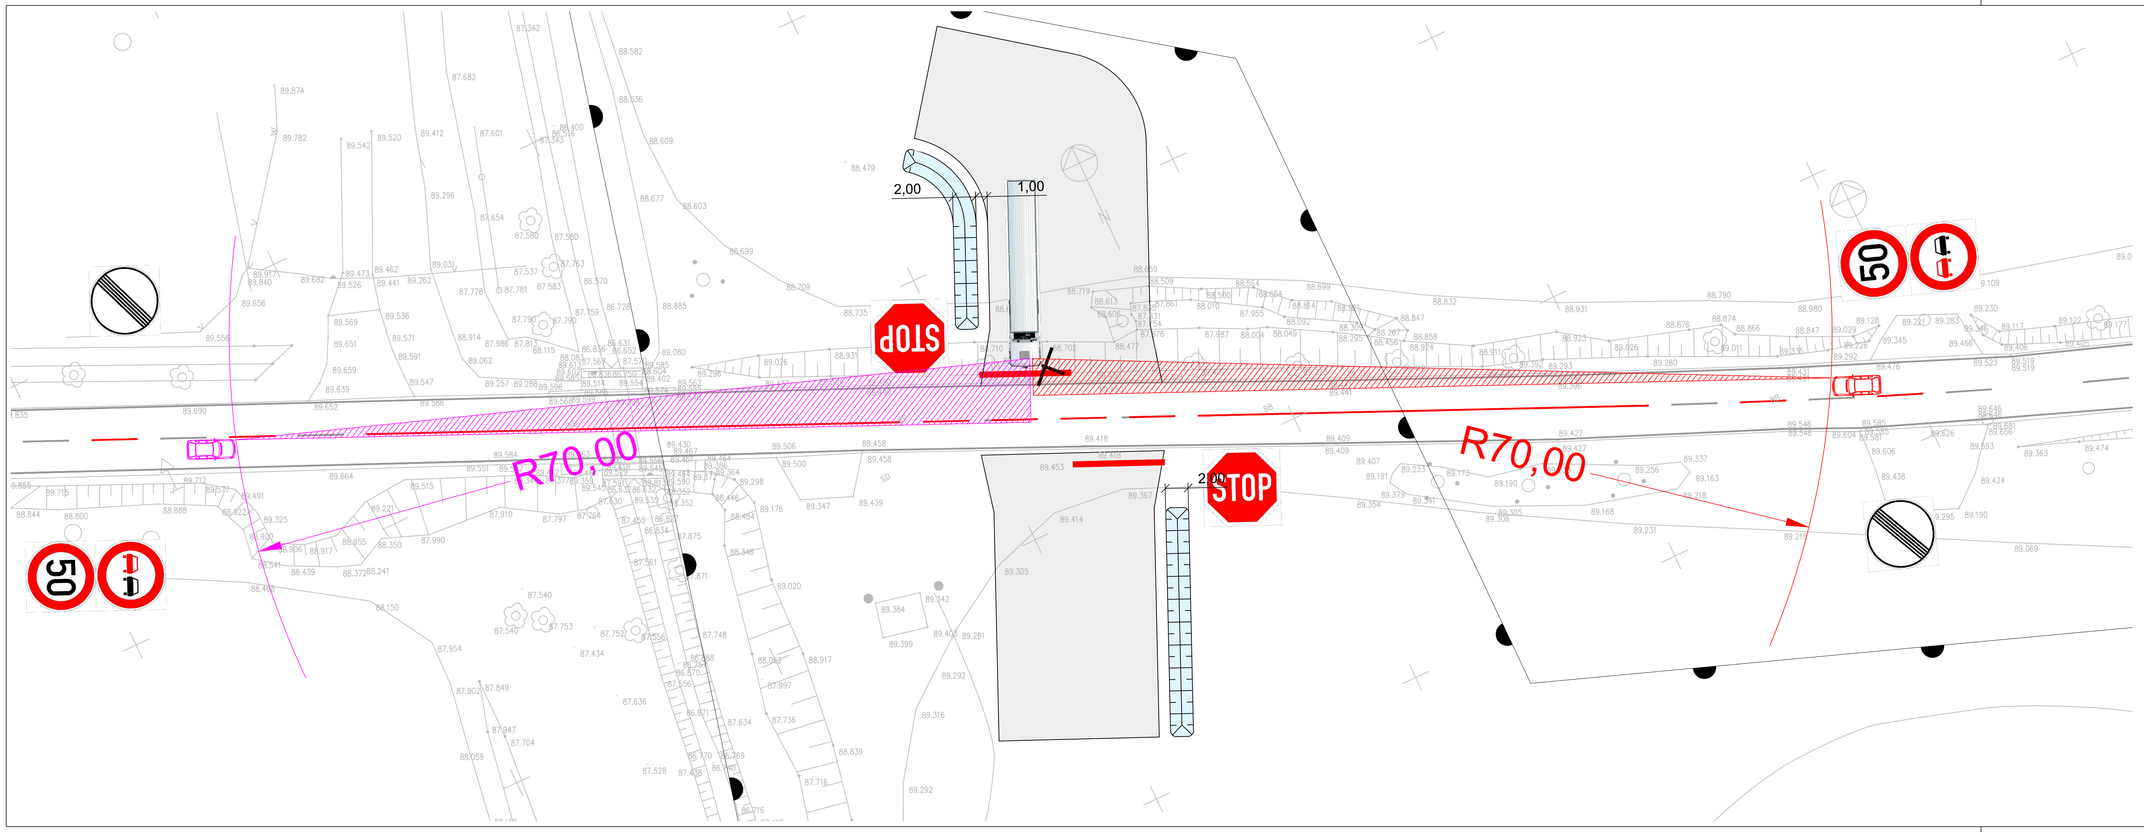

Vermessungs- und Ingenieurbüro
R. KLUGE
Öffentlich bestellter Vermessungsingenieur
Kirchgasse 3a
04827 Machern
Tel: 034292 / 41590
Fax: 034292 / 41599
Internet: www.Vermessung24.eu
E-Mail: Info@Vermessung24.eu

Entwurfsbearbeitung:

BEURKUNDENDE KISTERS GmbH
Ingenieurbüro KISTERS GmbH
Neustädter Platz 12, 03046 Cottbus
Tel. 0355 / 784 264 30 Internet: www.ib-kisters.de
Fax. 0355 / 784 274 11 E-mail: info@ib-kisters.de

Gemarkung: Mühlberg/Elbe
Gemeinde: Mühlberg/Elbe
Landkreis / Stadt: Landkreis Elbe-Elster; Mühlberg/Elbe

Höhenbezug: DHHN
Lagebezug: RD 83

Geändert:

		Datum	Gez.	Geprüft
a	Zufahrten um 5 m nach Osten verschoben; nördliche Zufahrt abgekröpft	10.07.23	Wu	Wu
b				
c				
d				

Projekt-Nr.:

	Datum	Zeichen
Bearb.:	26.05.23	Wu
Gez.:	26.05.23	He
Gepr.:	26.05.23	Wu
Datei:		

Auftraggeber:

ELBEKIES Mühlberg
Elbekies GmbH, Werk Mühlberg
Boragker Straße 14
04931 Mühlberg/ Elbe

Straßenklasse und Nr.: L 663

Streckenbezeichnung: entfällt

Gemarkung: Mühlberg/Elbe

Unterlage: entfällt

Blatt-Nr.: entfällt

Ausfertigungs-Nr.:

Baumaßnahme/Bauwerk:

Zufahrt zum Kieswerk
Mühlberg/Elbe

	Datum	Zeichen
Bearb.:		
Gepr.:		

ASB-Nr.:

Plandarstellung:

Nördliche Zufahrt - Sichtdreiecke bei 50 km/h
L663 - Zufahrten Nord und Süd

Maßstab: 1:250

Seite 2007

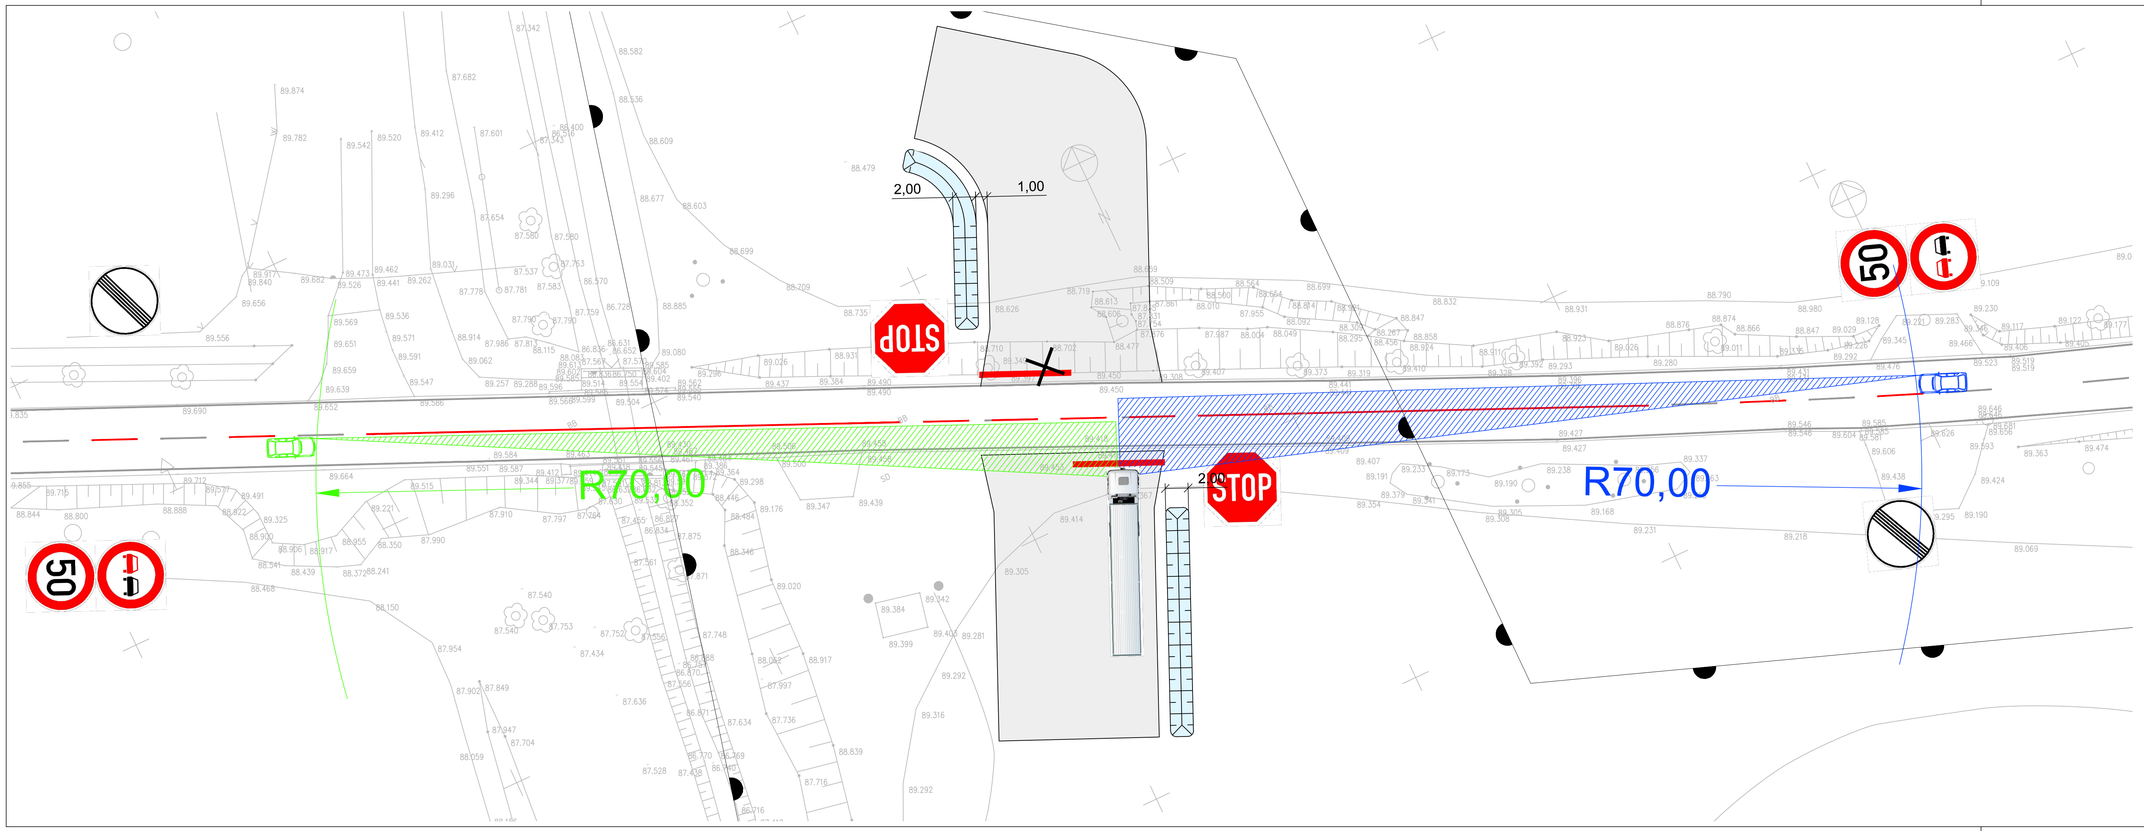

Vermessungs- und Ingenieurbüro
R. KLUGE
Öffentlich bestellter Vermessungsingenieur
Kirchgasse 3a
04827 Machern
Tel: 034292 / 41591
Fax: 034292 / 41599
Internet: www.Vermessung24.eu
E-Mail: Info@Vermessung24.eu

Entwurfsbearbeitung:

BEUERSCHEIN KISTERS GmbH
Ingenieurbüro KISTERS GmbH
Neustädter Platz 12, 03046 Cottbus
Tel. 0355 / 784 264 30 Internet: www.ib-kisters.de
Fax. 0355 / 784 274 11 E-mail: info@ib-kisters.de

Gemarkung:	Mühlberg/Elbe	Höhenbezug:	DHHN
Gemeinde:	Mühlberg/Elbe	Lagebezug:	RD 83
Landkreis / Stadt:	Landkreis Elbe-Elster; Mühlberg/Elbe		

Geändert:

		Datum	Gez.	Geprüft
a	Zufahrten um 5 m nach Osten verschoben; nördliche Zufahrt abgekröpft	10.07.23	Wu	Wu
b				
c				
d				

Projekt-Nr.:

	Datum	Zeichen
Bearb.:	26.05.23	Wu
Gez.:	26.05.23	He
Gepr.:	26.05.23	Wu
Datei:		

Auftraggeber:

ELBEKIES Mühlberg
Elbekies GmbH, Werk Mühlberg
Boragker Straße 14
04931 Mühlberg/ Elbe

Straßenklasse und Nr.: L 663

Streckenbezeichnung: entfällt

Gemarkung: Mühlberg/Elbe

Unterlage: entfällt

Blatt-Nr.: entfällt

Ausfertigungs-Nr.:

Baumaßnahme/Bauwerk:

Zufahrt zum Kieswerk
Mühlberg/Elbe

	Datum	Zeichen
Bearb.:		
Gepr.:		

ASB-Nr.:

Plandarstellung:

Südliche Zufahrt - Sichtdreiecke bei 50 km/h
L663 - Zufahrten Nord und Süd

Maßstab: 1:250

Seite 2008