


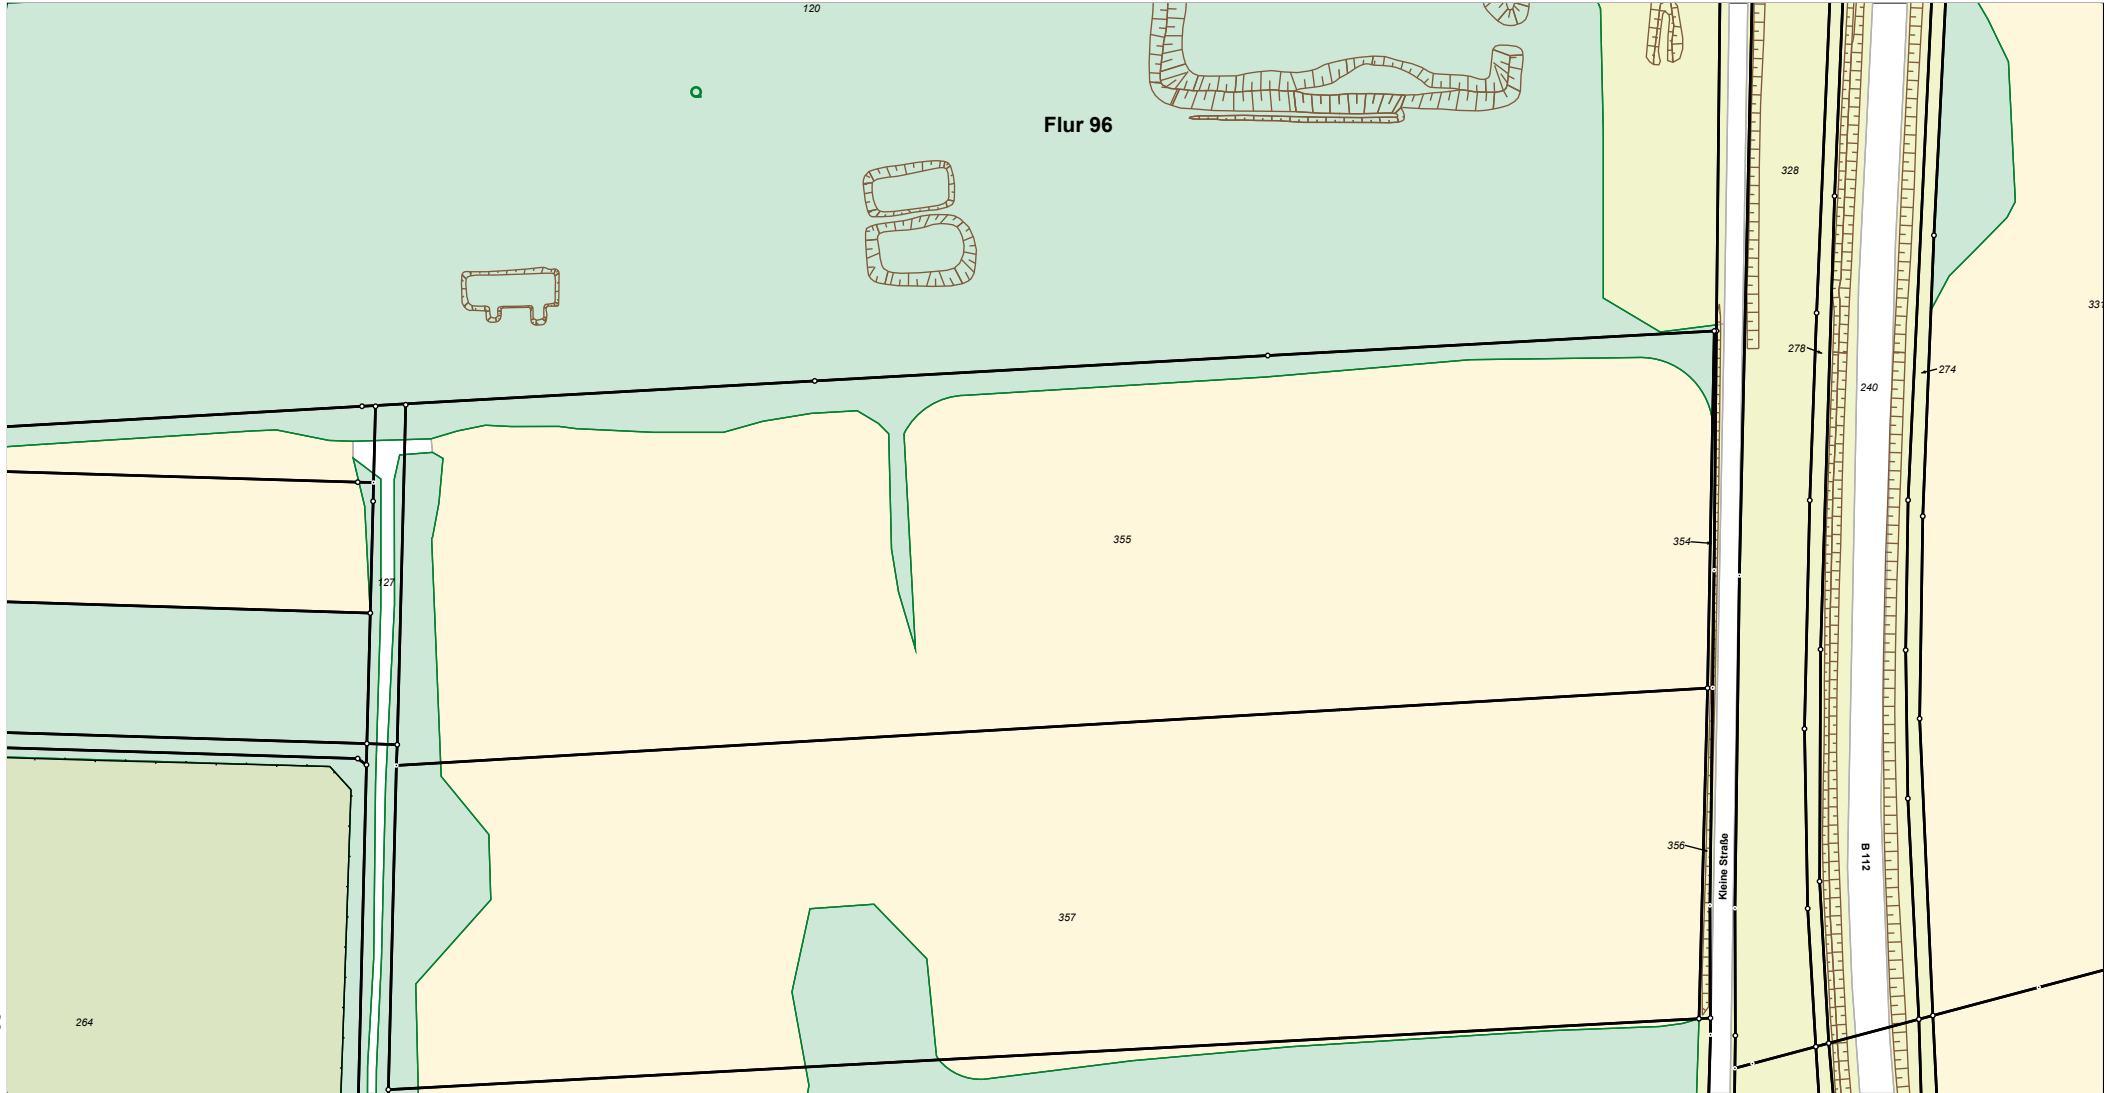

5800217




Stadt Frankfurt (Oder) Katasterbehörde

Goepelstraße 38
15234 Frankfurt (Oder)

Flurstück: 355
Flur: 96
Gemarkung: Frankfurt (Oder)

Gemeinde: Frankfurt (Oder)
Kreis: Frankfurt (Oder)

Maßstab 1:2500

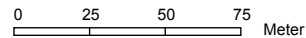

Dieser Auszug ist gesetzlich geschützt. Die Absicht zur Veröffentlichung oder Weitergabe an Dritte ist der bereitstellenden Stelle vorher anzuzeigen. Bei der Veröffentlichung oder Weitergabe ist auf das Land Brandenburg als Inhaber der Rechte an den Geobasisdaten hinzuweisen. Die Regelungen des Urheberrechts bleiben unberührt (§ 10 Abs. 9 Brandenburgisches Vermessungsgesetz – BbgVermG – vom 27. Mai 2009 (GVBl.I/09, Nr. 08, S. 166), zuletzt geändert durch Artikel 1 des Gesetzes vom 19. Juni 2019 (GVBl.I/19, Nr. 32)).

Die dargestellten Karteninhalte wurden aus unterschiedlichen Datengrundlagen abgeleitet und gewährleisten nicht unbedingt die Lagegenauigkeit des angegebenen Maßstabes.

Bereitgestellt durch: Katasterbehörde Frankfurt (Oder), Goepelstraße 38, 15234 Frankfurt (Oder).

Auszug aus dem Liegenschaftskataster

Liegenschaftskarte 1:2500

Erstellt am 04.12.2024
2024-KS-288