


Anlage 3.2

Übersichtskarte Wasserhaltungen
FGL 12.05

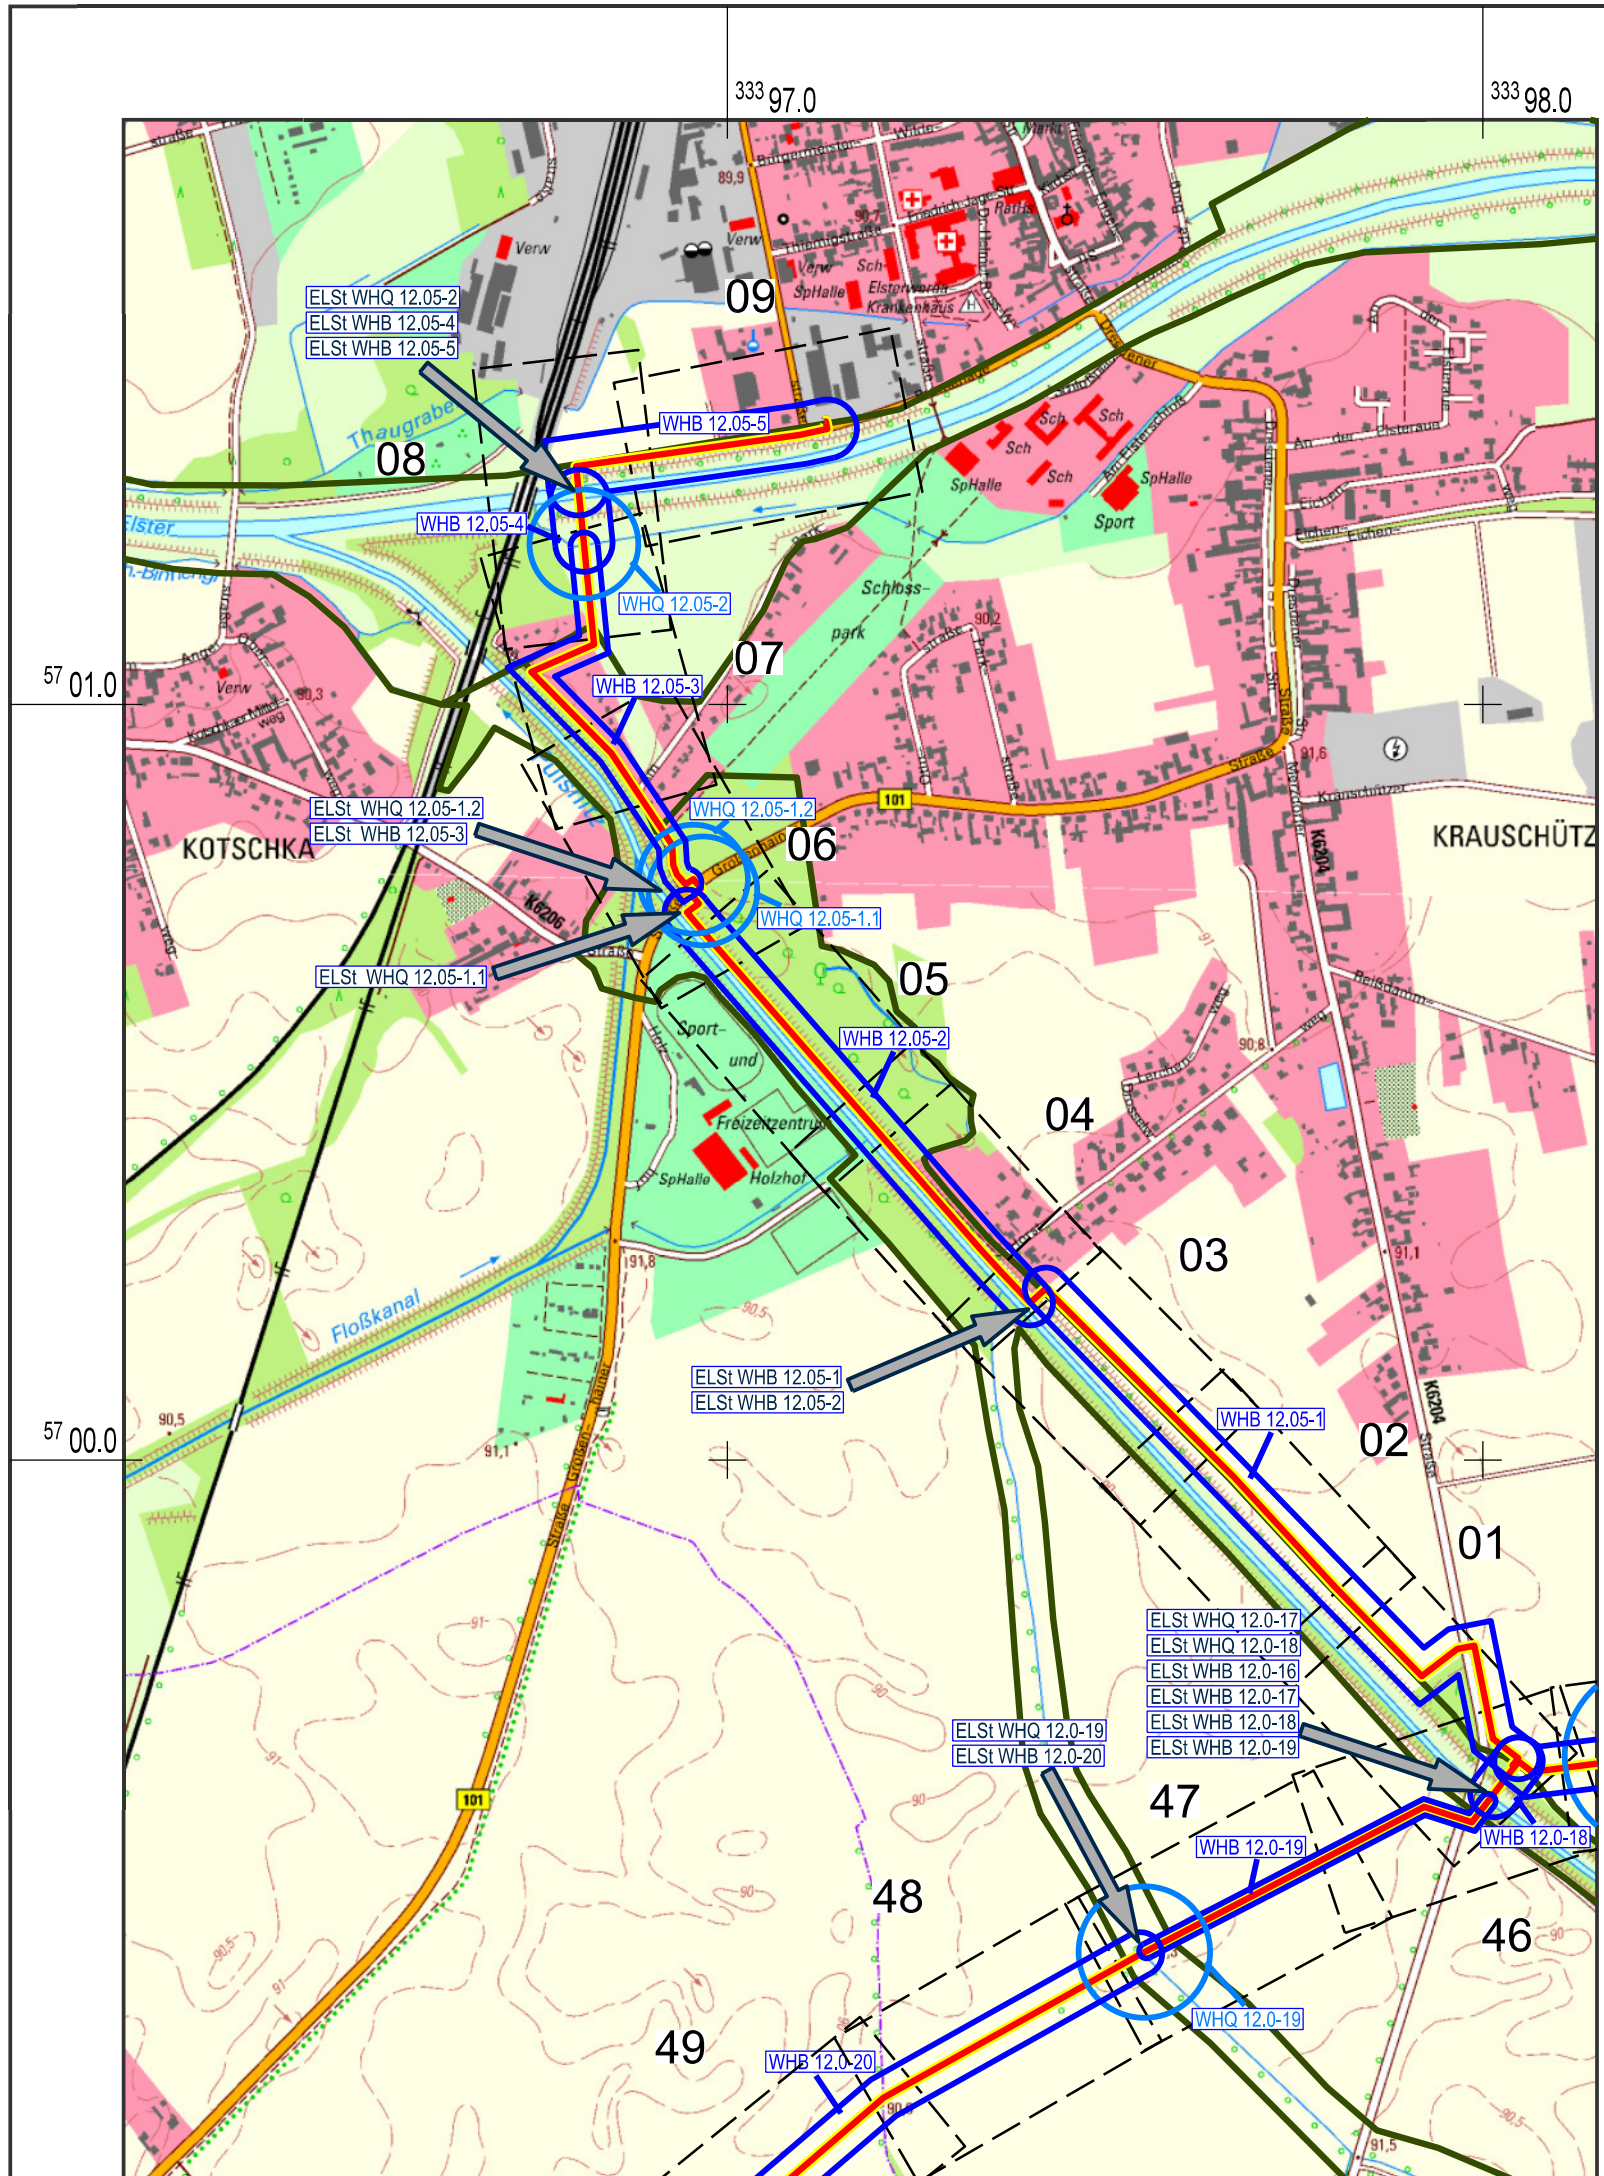

LEGENDE

- Projektinformationen**
- geplante Rohrauswechslung / Umverlegung
 - Blattsschnitte mit Bezeichnung
- Wasserrecht**
- Absenkbereich (WHB)
 - Absenkbereich (WHQ)
 - Einleitstelle (ELSt)
- NATURA 2000 - Schutzgebiete**
- Fauna - Flora - Habitat - Gebiete

Bezugssysteme:
 Lage: ETRS 89_ UTM 33
 Höhe: DHHN 92
 Kartengrundlage / Auszug aus:
 (c) Geobasisdaten: GeoBasis-DE/LGB 2018
 (c) Anwendung Naturschutzfachdaten: <http://www.lfu.brandenburg.de>

PLE
 Pipeline Engineering GmbH
 Gürtelstraße 29a / 30
 10247 Berlin

Antragsunterlagen zu Planfeststellung, Unterlage 6: Wasserrechtliche Anträge

Projekt:
 Neuerlegung Ferngasleitung FGL 012
 einschl. Nebenanlagen, Teilabschnitt Brandenburg

Inhalt:
 Übersichtskarte Wasserhaltungen

	Datum	Name
bearbeitet:	19.03.2019	Buchheim
gezeichnet:	21.03.2019	Hanke
geprüft:	25.03.2019	Buchheim
Anlagen-Nr.: 3.2	Projekt-Nr.: DDU 18 0808	Maßstab: 1 : 10 000

G|U|B
 GEO UMWELT BAU

www.gub-ing.de

Dateiname:	AnL03-2.dgn
Format:	420 mm x 297 mm 0,12 m ²