


Anlage 8

Übersichtsplan Druckprüfungsabschnitte
Brandenburg

M 1 : 100 000

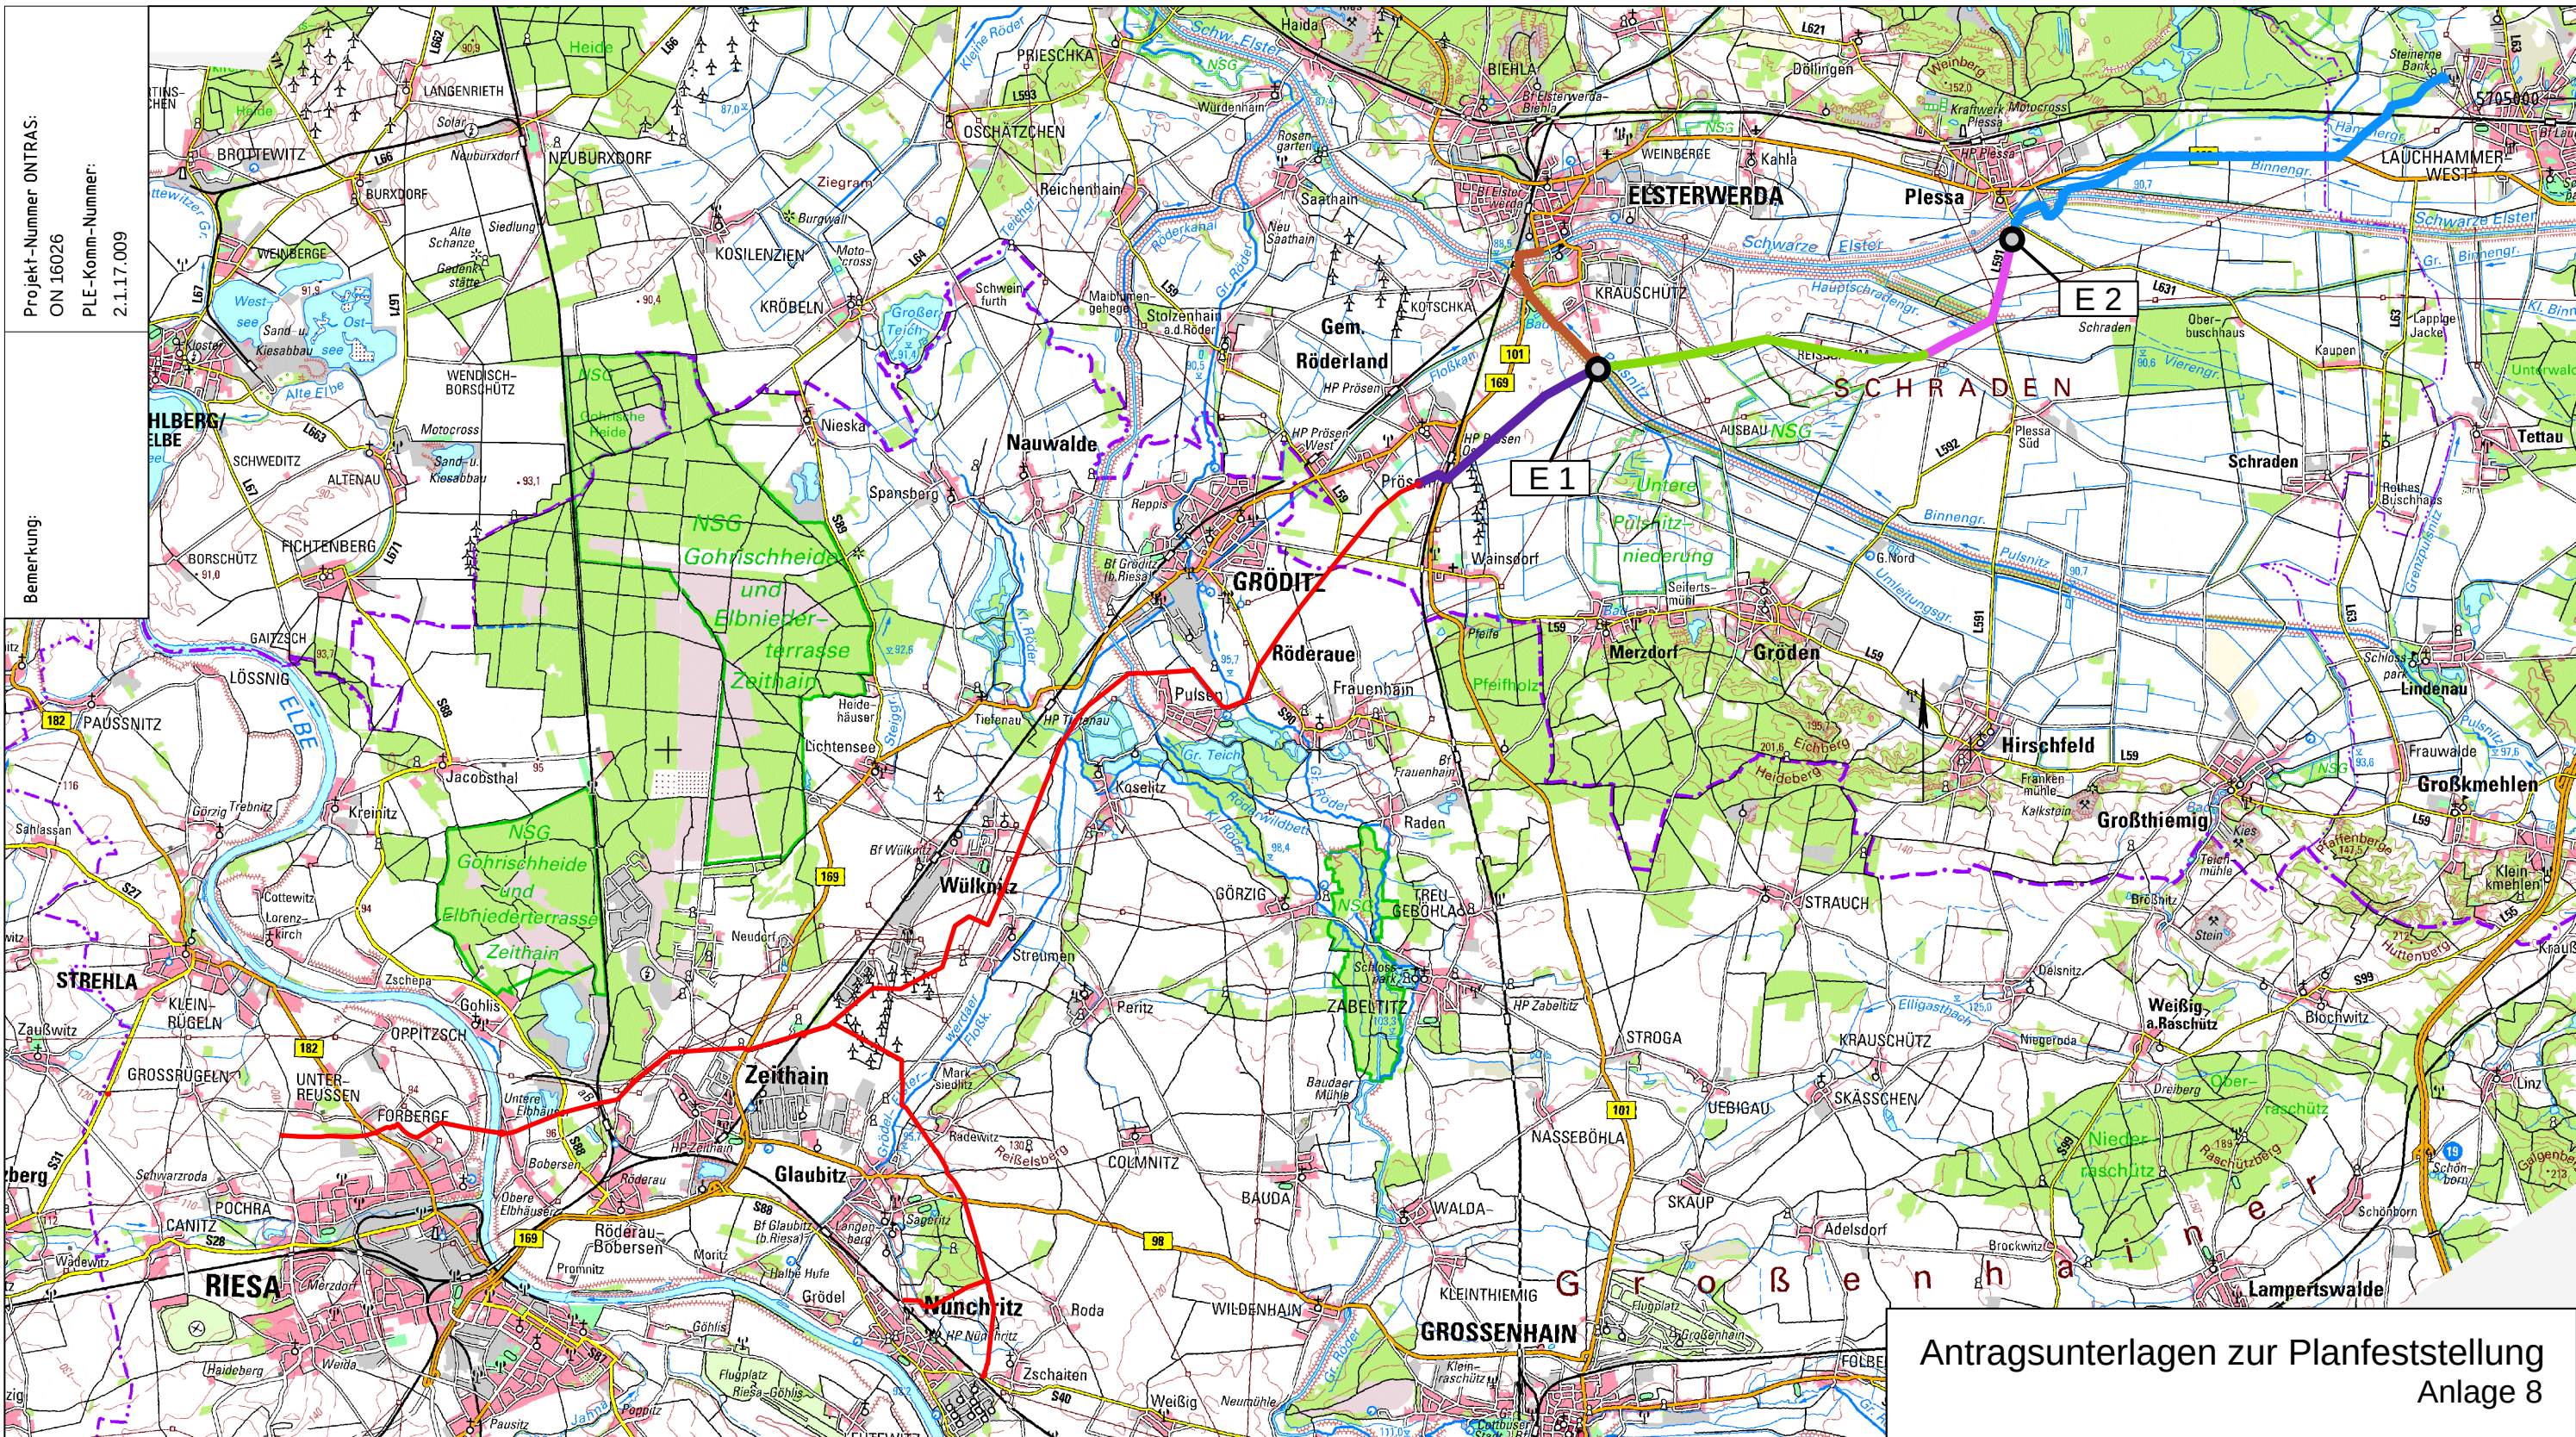

Projekt-Nummer ONTRAS:
ON 16026
PLE-Komm-Nummer:
2.1.17.009

Bemerkung:

Antragsunterlagen zur Planfeststellung
Anlage 8

Signaturen nach der
Vormerkung VN 131-001

Anschluß-Bi.

Plan-Berichtigung			Topographische Karte 1 : 25000 4547, 4548		
Datum	Bearbeiter	Grundlage	Koordinatensystem ETRS89_UTM33 Höhenangaben in DHHN92		
			07		
			06		
			05		
			04		
			03		
			02		
			01		
			Rev.	Datum	Name
Komm-Nr. 2.1.17.009					
2019	Datum	Name			
Erst.	18.04.	Tietze			
Gepr.	18.04.	Schubert			
Freig.	18.04.	Radig			

Legende:

- DPA 1 (Druckprüfabschnitt)
- DPA 2
- DPA 3
- DPA 4
- DPA 5

● E1 Entnahme- u. Einleitstelle

Geobasisdaten: Staatsbetrieb Geobasisinformation und Vermessung Sachsen 2018
Geobasisdaten: © GeoBasis-DE/LGB 2018

DN: 100/150/ 300/400/ 500 mm
DP: 25 bar
Schutzstreifen: 4/6/8 m
Trassierung: - m


Land Brandenburg: LK: Oberspreewald-Lausitz, Elbe-Elster
Land Sachsen: LK: Meißen
Gem.: Gröditz, Röderaue, Wülknitz, Grossenhain, Zeithain, Glaubitz, Nünchritz, Strehla, Riesa

Bauplanerstellung: 03/2018 C&E

- and. FGL der ONTRAS
- and. StK der ONTRAS
- Landesgrenze
- Kreisgrenze
- Gemeindegrenze



C&E Vermessungstechnik GmbH & Co. KG

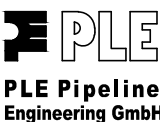

PLE Pipeline Engineering GmbH



ontras Gastransport GmbH

FGL Nr.: 012
Neuerlegung der Ferngasleitung FGL 012
DN 500, DN 400 einschl. Nebenanlagen

Übersichtsplan Druckprüfabsnitte
Maßstab 1 : 100 000

Freigabe des Planes durch AG :
Leipzig,
Ort, Datum, Unterschrift
Lindner
Gehrt

Blatt Nr.:
ÜB DPA 2

Anschluß-Bi.