


Anlage 8

Übersichtsplan Druckprüfungsabschnitte Brandenburg

M 1 : 100 000



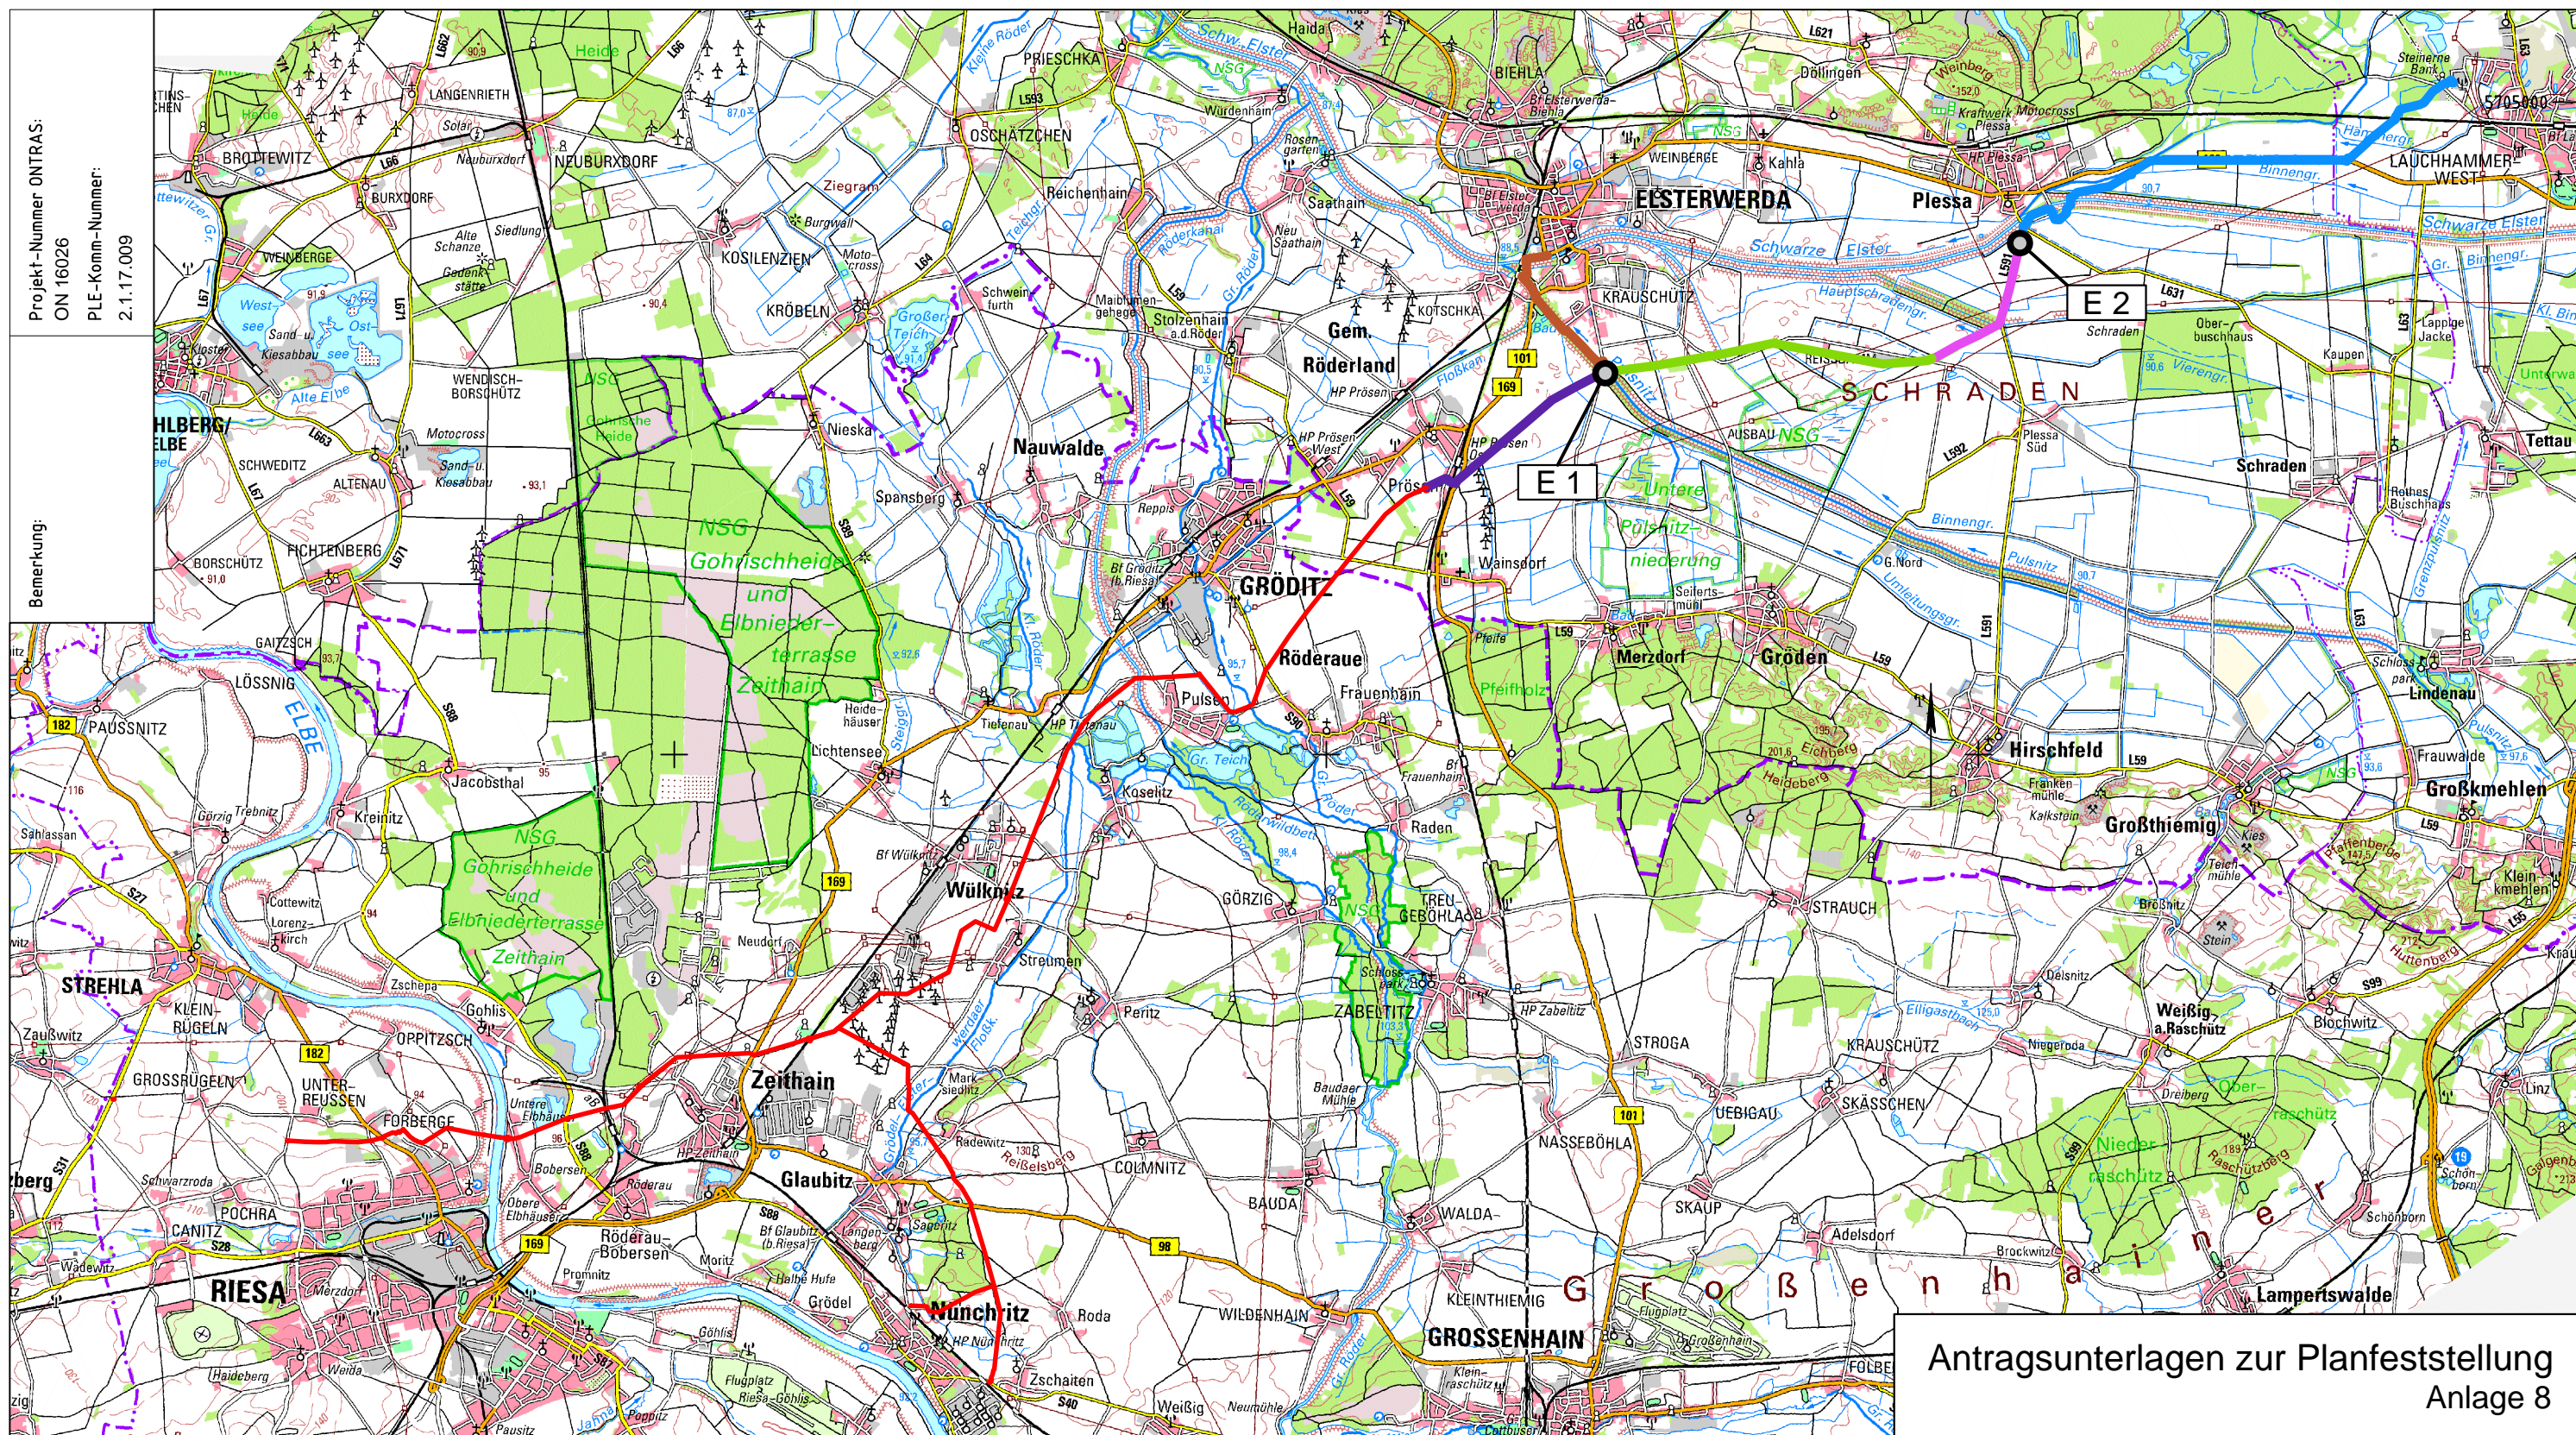

Projekt-Nummer ONTRAS:
ON 16026
PLE-Komm-Nummer:
2.1.17.009

Bemerkung:

Antragsunterlagen zur Planfeststellung Anlage 8

Signaturen nach der
Werknorm VN 131-001

Plan-Berichtigung		
Datum	Bearbeiter	Grundlage

Topographische Karte 1 : 25000
4547, 4548
Koordinatensystem ETRS89_UTM33
Höhenangaben in DHHN92

Legende:

- DPA 1 (Druckprüfabschnitt)
- DPA 2
- DPA 3
- DPA 4
- DPA 5

Geobasisdaten: Staatsbetrieb Geobasisinformation und Vermessung Sachsen 2018
Geobasisdaten: © GeoBasis-DE/LGB 2018

DN: 100/150/ 300/400/ 500 mm
DP: 25 bar
Schutzstreifen: 4/6/8 m
Trassierung: - m

Land Brandenburg: LK: Oberspreewald-Lausitz, Elbe-Elster
Land Sachsen: LK: Meißen
Gem.: Gröditz, Röderau, Zeithain, Glaubitz, Nünchritz, Strehla, Riesa

Bauplanerstellung: 03/2018 C&E


 C&E Vermessungstechnik GmbH & Co. KG


 PLE Pipeline Engineering GmbH


 ontras
 Gastransport GmbH

Im Auftrag der:

FGL Nr.: 012
Neuerlegung der Ferngasleitung FGL 012
DN 500, DN 400 einschl. Nebenanlagen

Übersichtsplan Druckprüfabsnitte Maßstab 1 : 100 000

Anschluß-BI.

Komm-Nr: 2.1.17.009		
Datum	Name	
2019		
Erst.	18.04.	Tietze
Gepr.	18.04.	Schubert
Freig.	18.04.	Radig

07		
06		
05		
04		
03		
02		
01		
Rev.	Datum	Name

E 1

Gehört zum Planfeststellungsbeschluss
des LBGR, Az.: 27.1-1-55



- Landesgrenze
- Kreisgrenze
- Gemeindegrenze

Freigabe des Planes durch AG :
Leipzig,
Ort, Datum, Unterschrift
Lindner
Gehört Seite 308

Blatt Nr.:
ÜB DPA 2

Anschluß-BI.