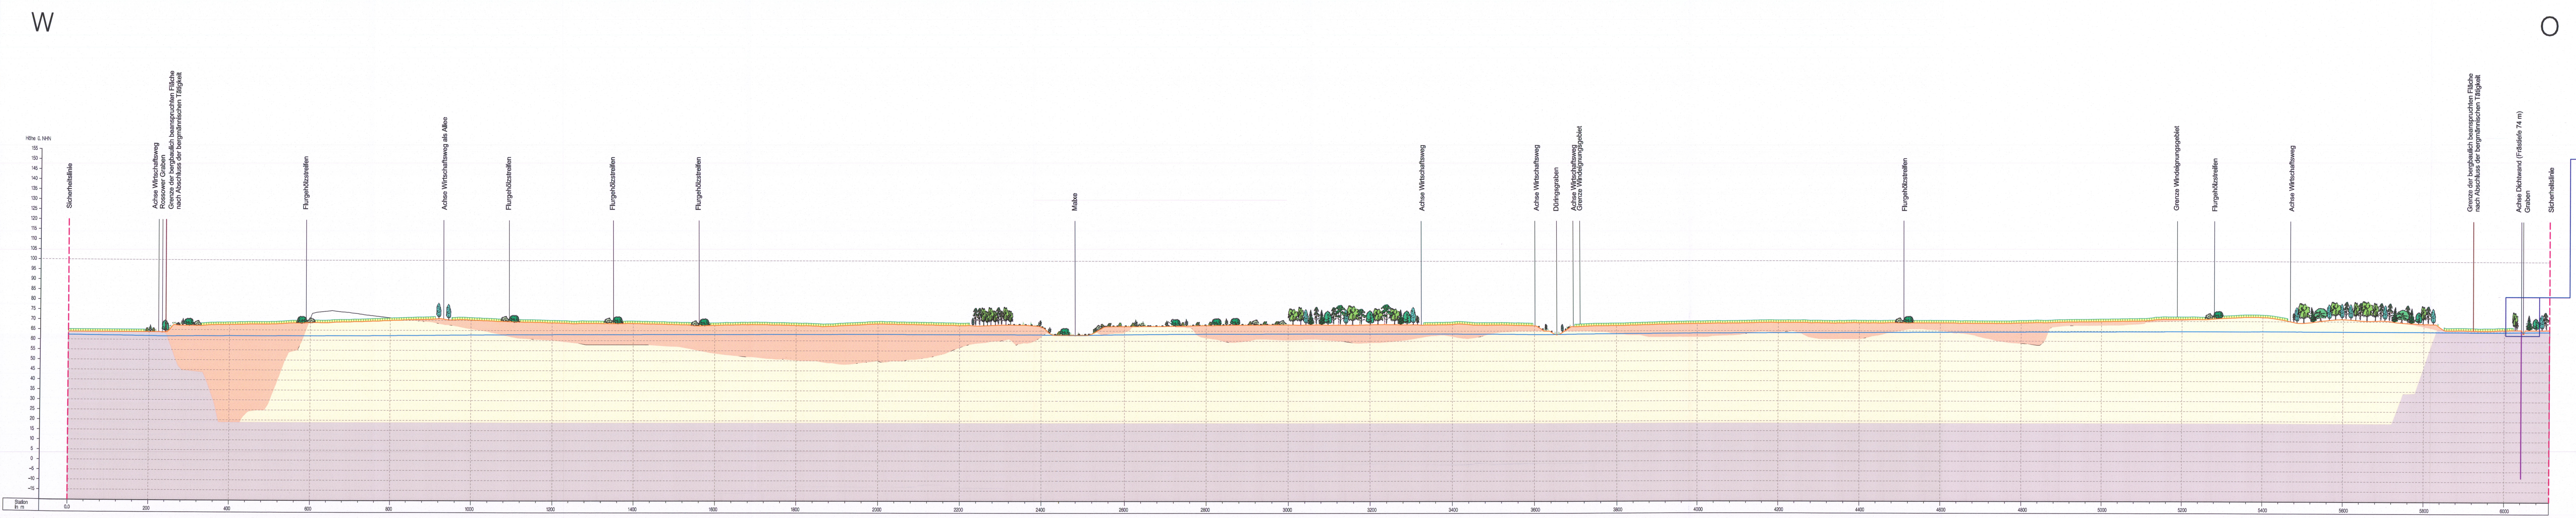
W
O
Höhe ü. NHN
155
150
145
140
135
130
125
120
115
110
105
100
95
90
85
80
75
70
65
60
55
50
45
40
35
30
25
20
15
10
5
0
-5
-10
-15
Sicherheitslinie
Achse Wirtschaftsweg
Rossower Graben
Grenze der bergbaulich beanspruchten Fläche nach Abschluss der bergmännischen Tätigkeit
Flurgehölzstreifen
Achse Wirtschaftsweg als Allee
Flurgehölzstreifen
Flurgehölzstreifen
Flurgehölzstreifen
Malxe
Achse Wirtschaftsweg
Achse Wirtschaftsweg
Düringsgraben
Achse Wirtschaftsweg
Grenze Windeignungsgebiet
Flurgehölzstreifen
Grenze Windeignungsgebiet
Flurgehölzstreifen
Achse Wirtschaftsweg
Grenze der bergbaulich beanspruchten Fläche nach Abschluss der bergmännischen Tätigkeit
Achse Dichtwand (Frästiefe 74 m)
Graben
Sicherheitslinie
Station in m
0,0
200
400
600
800
1000
1200
1400
1600
1800
2000
2200
2400
2600
2800
3000
3200
3400
3600
3800
4000
4200
4400
4600
4800
5000
5200
5400
5600
5800
6000

Detailansicht


Landwirtschaftliche Nutzung
Achse Dichtwand
Graben
mittl. nachberg. GWGL

Legende

🟧	Absetzerkippe / Randschlauchverfüllung
🟨	Kippe Abraumförderbrücke
🟪	Gewachsenes
—	Gelände, nachbergbaulich
—	mittlere nachbergbauliche Grundwassergleichen (GWGL) in mNHN
▥	Landwirtschaftliche Nutzung
	Renaturierungsflächen
	Forstwirtschaftliche Nutzung (FN)

Lausitz Energie
Bergbau AG

LEAG

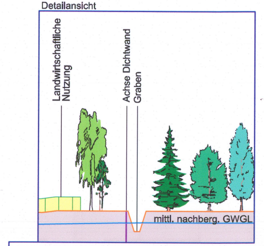Tagebau Jänschwalde

Abschlussbetriebsplan

Schematischer Schichtenschnitt der Wiedernutzbarmachung Schnitt A

Anlage: 5.1

	Datum	Abt./Name
fachl. Bearbeitung	05/2023	O-BZP2/Krähe
techn. Bearbeitung	05/2023	O-BZP2/Krähe

Höhenbezugssystem:
DHHN2016 (Amsterdamer Pegel)

Maßstab:
Länge 1 : 5 000
Höhe 1 : 1 000

Genehmigungsvermerk:
Diese Unterlage darf nur im Rahmen der vereinbarten Nutzungsart verwendet werden. Sie darf nur mit vorheriger Zustimmung des Herausgebers an Dritte weitergegeben, verbreitet, durch Bild- oder sonstige Informationsträger wiedergegeben oder vervielfältigt werden.

Für den fachlichen Inhalt verantwortlich:

22.05.2023	O-BZP2	
Datum	Fachabteilung	Unterschrift