


N

S

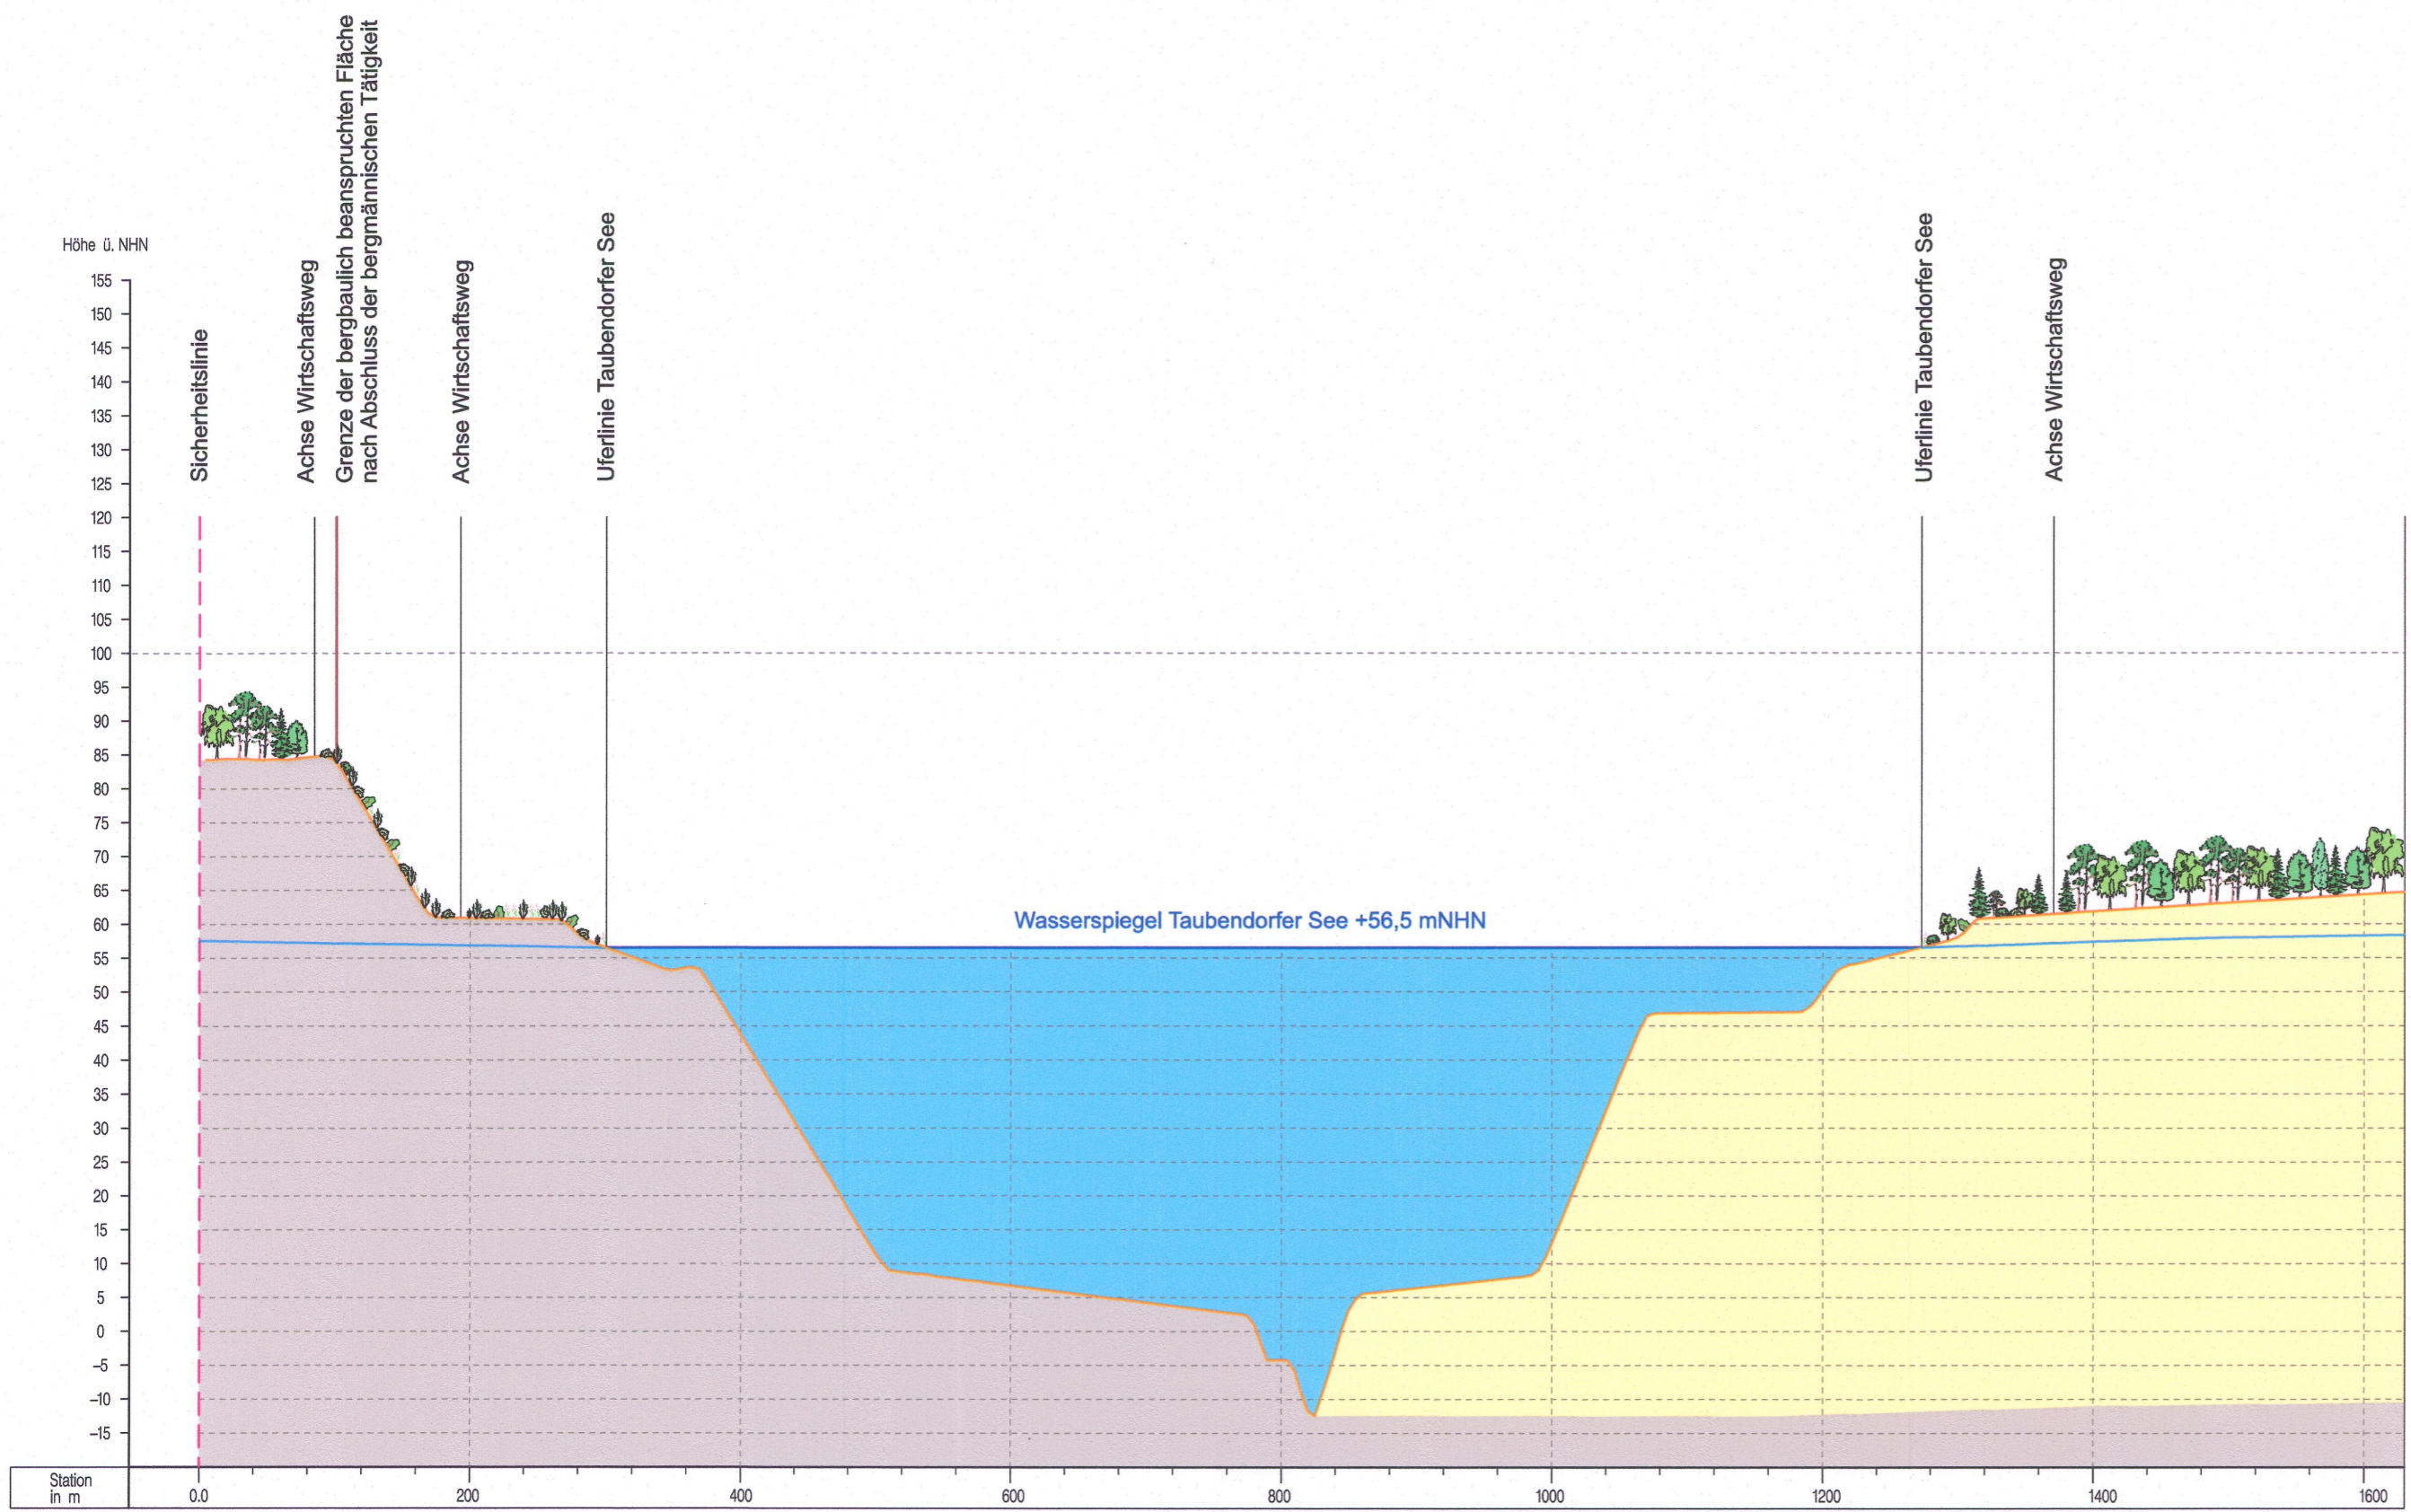

Legende

- Absetzerkippe / Tieflagenverfüllung
- Kippe Abraumförderbrücke
- Gewachsenes
- Gelände, nachbergbaulich
- mittlere nachbergbauliche Grundwassergleichen (GWGL) in mNHN
- Renaturierungsflächen
- Forstwirtschaftliche Nutzung (FN)

Lausitz Energie
Bergbau AG



Tagebau Jänschwalde

Abschlussbetriebsplan
Schematischer Schichtenschnitt
der Wiedernutzbarmachung
Schnitt E

			Anlage: 5.5
	Datum	Abt./Name	
fachl. Bearbeitung	01/2023	O-BZP2/Krähe	
techn. Bearbeitung	01/2023	O-BZP2/Krähe	
Höhenbezugssystem: DHHN2016 (Amsterdamer Pegel)			Maßstab: Länge 1 : 5 000 Höhe 1 : 1 000
Genehmigungsvermerk: Diese Unterlage darf nur im Rahmen der vereinbarten Nutzungsart verwendet werden. Sie darf nur mit vorheriger Zustimmung des Herausgebers an Dritte weitergegeben, verbreitet, durch Bild- oder sonstige Informationsträger wiedergegeben oder vervielfältigt werden.			

Für den fachlichen Inhalt verantwortlich:
 25.01.2023 Datum
 O-BZP2 Fachabteilung
 Unterschrift