


Anlage 5.5

**Schematischer Schichtenschnitt der
Wiedernutzbarmachung E**

N

S

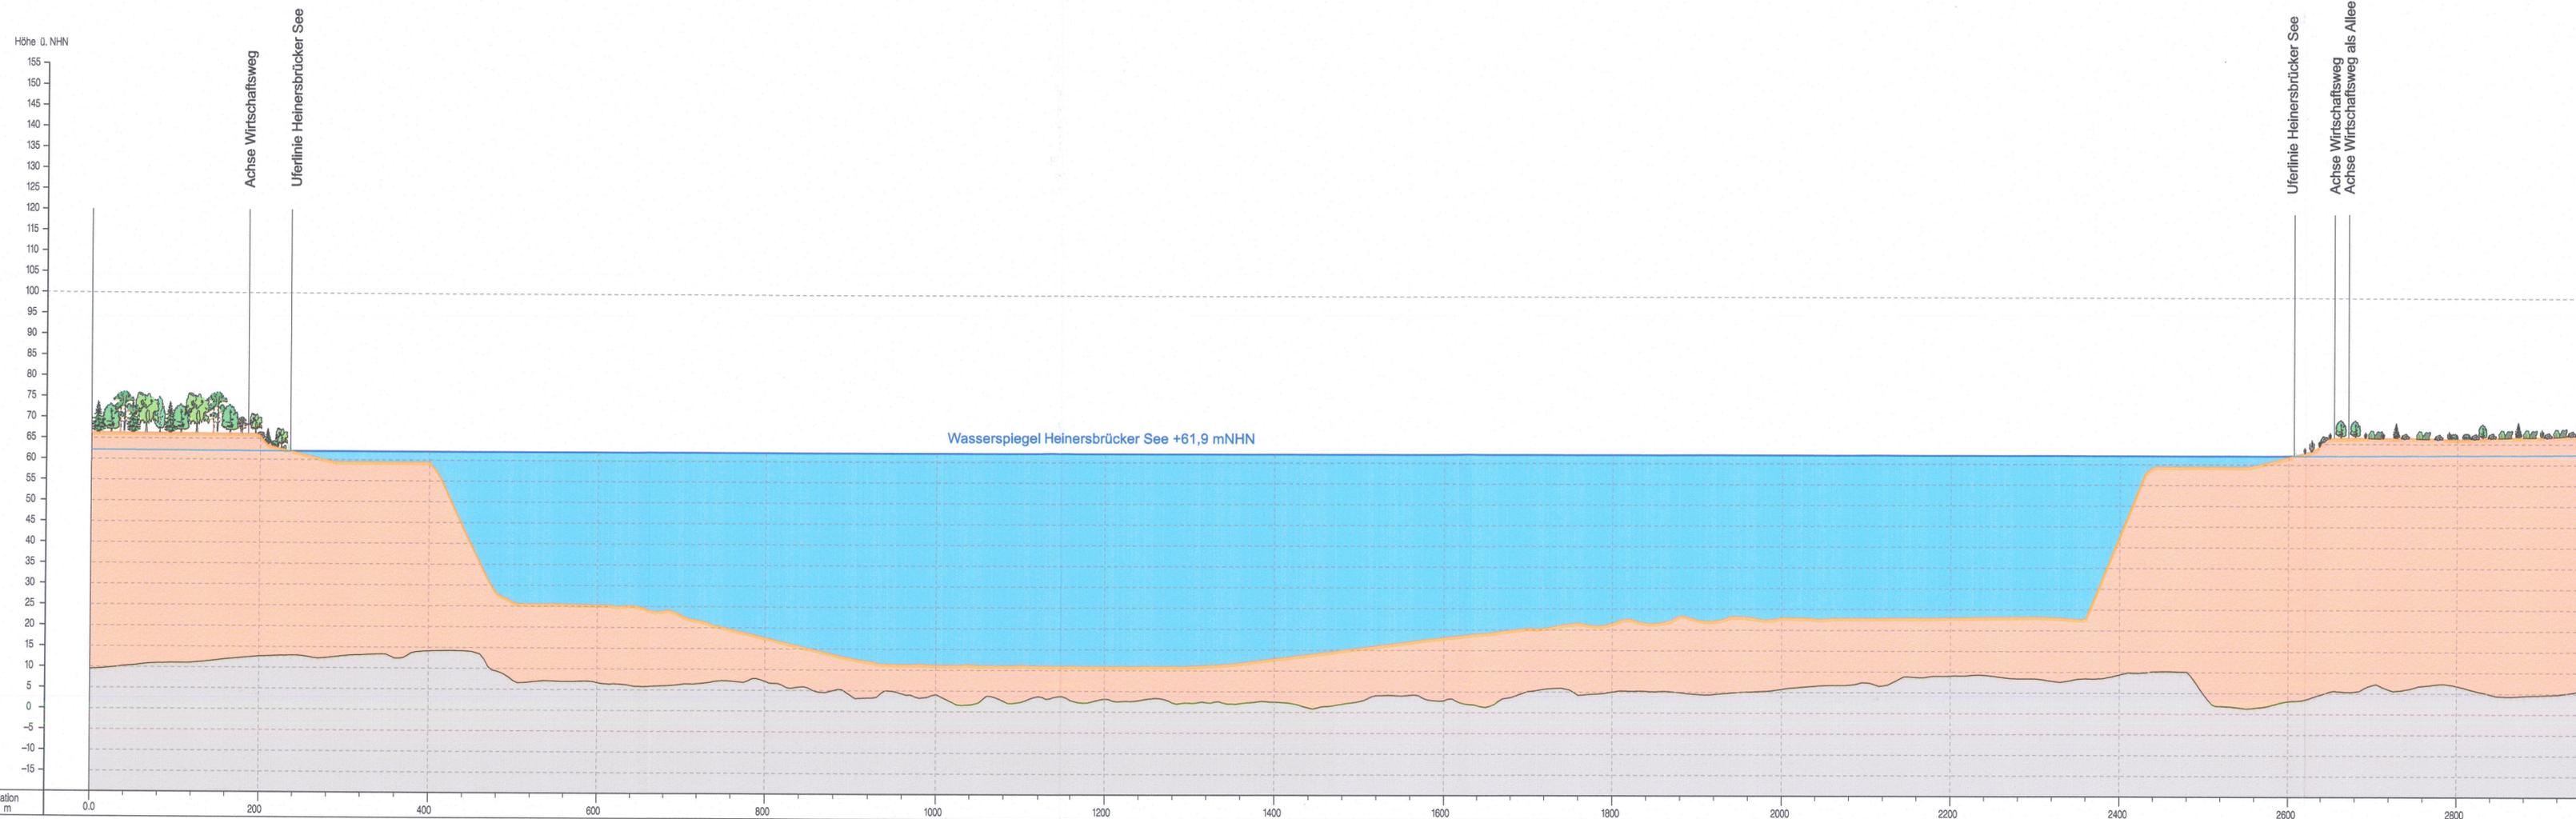

Achtung - Die Schnittdarstellung ist 5-fach überhöht!

Legende

-  Absetzerkippe / Randschlauchverfüllung
-  Gewachsenes
-  Gelände, nachbergbaulich
-  mittlere nachbergbauliche Grundwassergleichen (GWGL) in mNHN
-  Renaturierungsflächen
-  Forstwirtschaftliche Nutzung (FN)

Lausitz Energie Bergbau AG



Tagebau Jänschwalde

Abschlussbetriebsplan

Schematischer Schichtenschnitt der Wiedernutzbarmachung Schnitt G

		Anlage: 5.7
fachl. Bearbeitung	01/2023	O-BPW/Krähe
techn. Bearbeitung	05/2024	O-BPW/Pfeifer
Höhenbezugssystem: DHHN2016 (Amsterdamer Pegel)		Maßstab: Länge 1 : 5 000 Höhe 1 : 1 000
Genehmigungsvermerk: Diese Unterlage darf nur im Rahmen der vereinbarten Nutzungsart verwendet werden. Sie darf nur mit vorheriger Zustimmung des Herausgebers an Dritte weitergegeben, verbreitet, durch Bild- oder sonstige Informationsträger wiedergegeben oder vervielfältigt werden.		
Für den fachlichen Inhalt verantwortlich: 29.05.2024 Datum		O-BPW Fachabteilung Unterschrift

Sichtvermerk Landesamt für Bergbau, Geologie und Rohstoffe Brandenburg