


Anlage 5.6

**Schematischer Schichtenschnitt der
Wiedernutzbarmachung F**

N

S

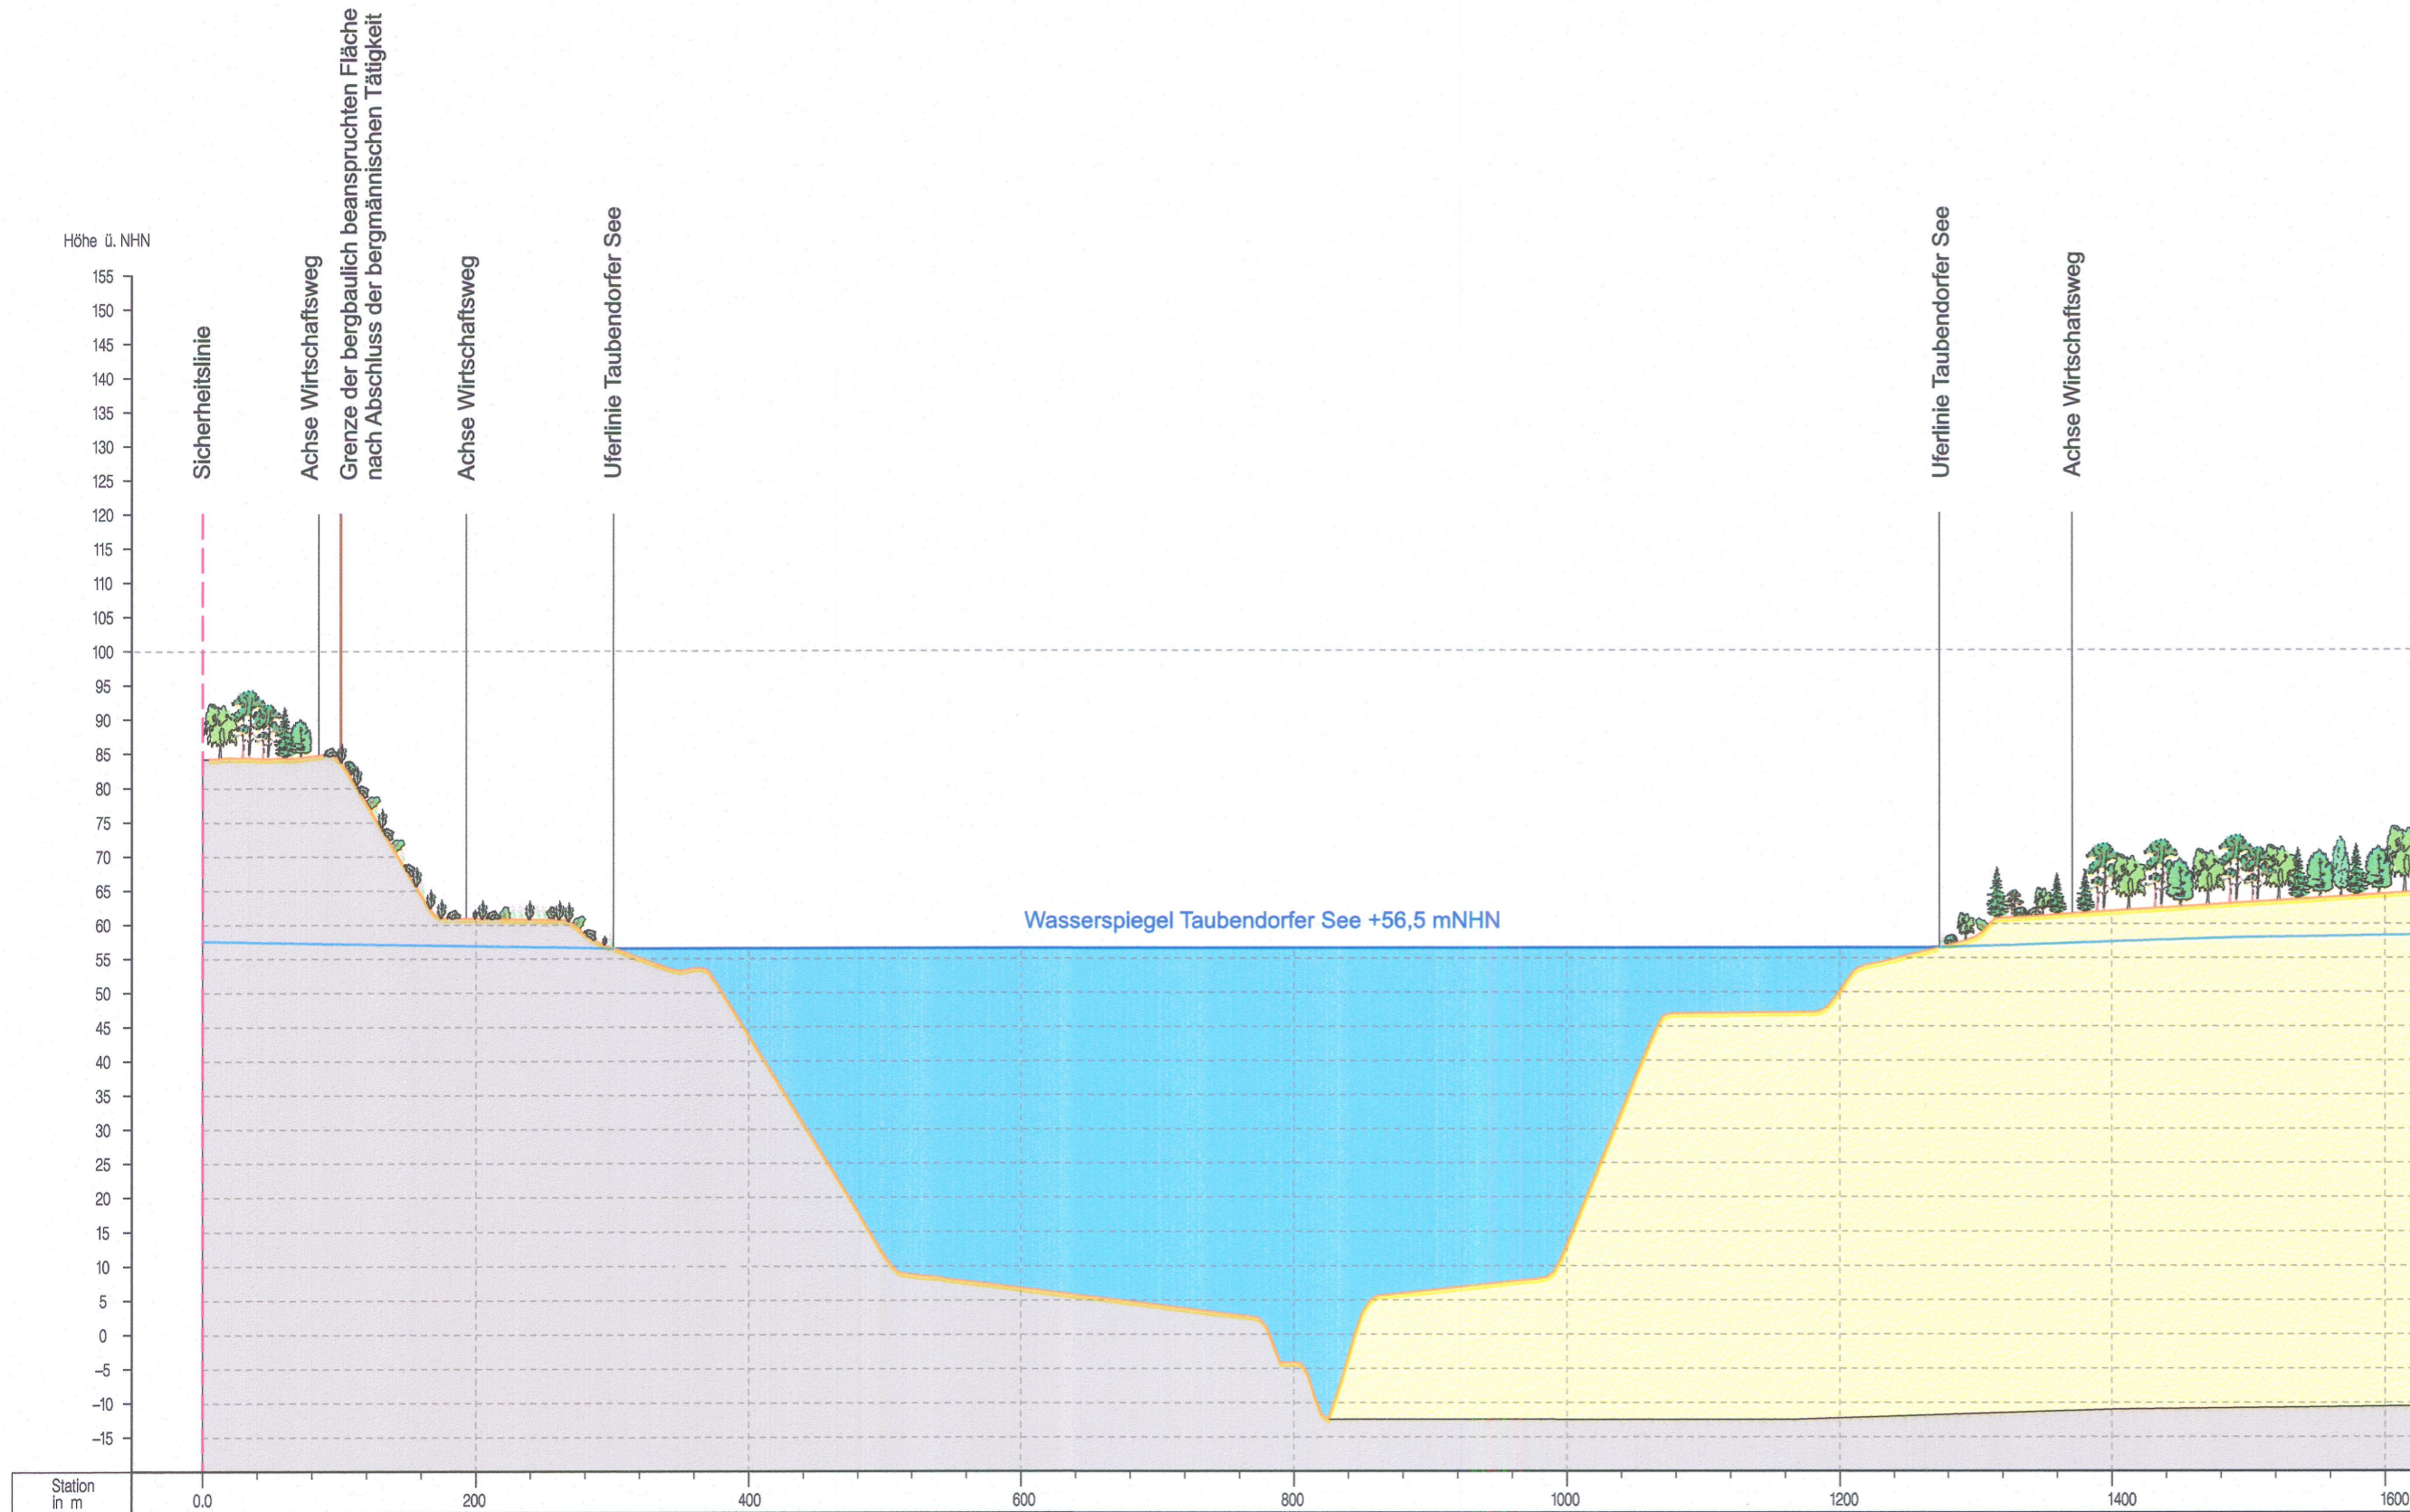

Achtung - Die Schnittdarstellung ist 5-fach überhöht!

Legende

- Absetzerkippe / Tieflagenverfüllung
- Kippe Abraumförderbrücke
- Gewachsenes
- Gelände, nachbergbaulich
- mittlere nachbergbauliche Grundwassergleichen (GWGL) in mNHN
- Renaturierungsflächen
- Forstwirtschaftliche Nutzung (FN)

Lausitz Energie
Bergbau AG



Tagebau Jänschwalde

Abschlussbetriebsplan
Schematischer Schichtenschnitt
der Wiedernutzbarmachung
Schnitt E

			Anlage: 5.5
	Datum	Abt./Name	
fachl. Bearbeitung	01/2023	O-BPW/Krähe	
techn. Bearbeitung	05/2024	O-BPW/Pfeifer	

Höhenbezugssystem: DHHN2016 (Amsterdamer Pegel)	Maßstab: Länge 1 : 5 000 Höhe 1 : 1 000
--	---

Genehmigungsvermerk:
Diese Unterlage darf nur im Rahmen der vereinbarten Nutzungsart verwendet werden. Sie darf nur mit vorheriger Zustimmung des Herausgebers an Dritte weitergegeben, verbreitet, durch Bild oder sonstige Informationsträger wiedergegeben oder vervielfältigt werden.

Für den fachlichen Inhalt verantwortlich:
29.05.2024 Datum
O-BPW Fachabteilung
Unterschrift

