


Anlage 5.7

Schematischer Schichtenschnitt der Wiedernutzbarmachung G

N

S

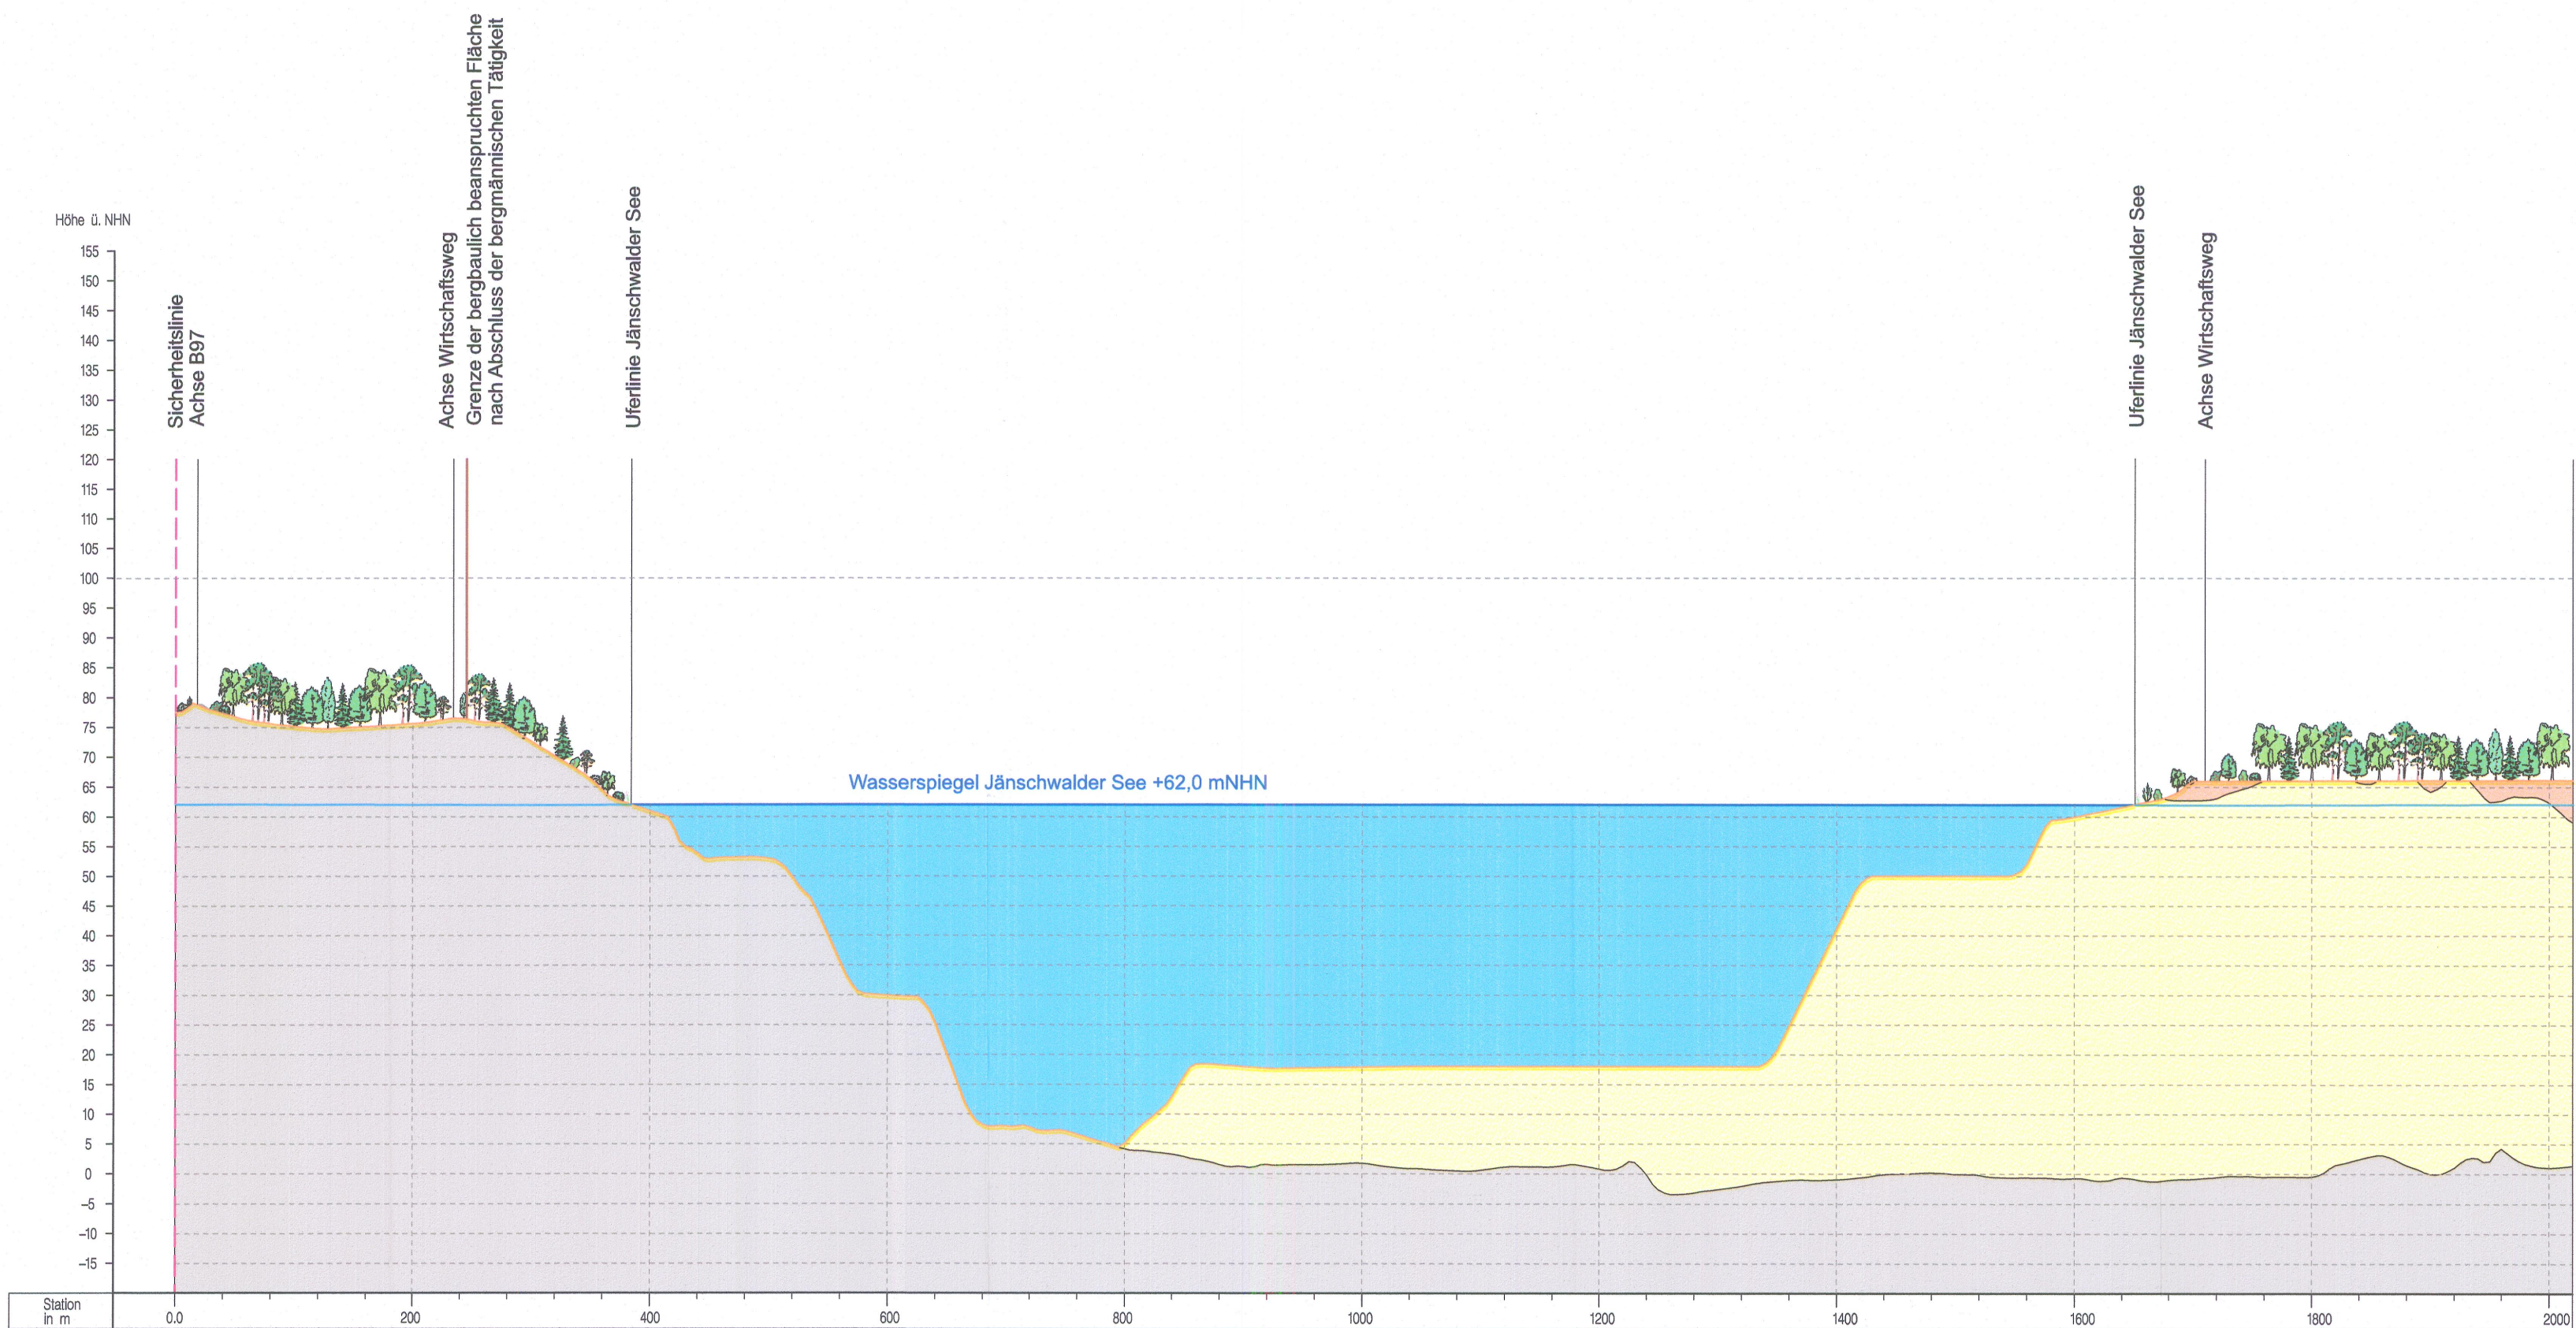

Achtung - Die Schnittdarstellung ist 5-fach überhöht!

- Legende**
- Absetzerkippe / Tieflagenverfüllung
 - Kippe Abraumförderbrücke
 - Gewachsenes
 - Gelände, nachbergbaulich
 - mittlere nachbergbauliche Grundwassergleichen (GWGL) in mNHN
 - Renaturierungsflächen
 - Forstwirtschaftliche Nutzung (FN)

Lausitz Energie Bergbau AG



Tagebau Jänschwalde

Abschlussbetriebsplan

Schematischer Schichtenschnitt der Wiedernutzbarmachung Schnitt F

| | | |
|--------------------|---------|-------------|
| | | Anlage: 5.6 |
| | Datum | Abt./Name |
| fachl. Bearbeitung | 01/2023 | O-BPW/Krähe |
| techn. Bearbeitung | 05/2024 | O-BPW/Krähe |

Höhenbezugssystem: DHHN2016 (Amsterdamer Pegel) Maßstab: Länge 1 : 5 000 Höhe 1 : 1 000

Genehmigungsvermerk: Diese Unterlage darf nur im Rahmen der vereinbarten Nutzungsart verwendet werden. Sie darf nur mit vorheriger Zustimmung des Herausgebers an Dritte weitergegeben, verbreitet, durch Bild- oder sonstige Informationsträger wiedergegeben oder vervielfältigt werden.

Sichtvermerk
Gesamt für Bergbau, Geologie und Rohstoffe Brandenburg

Für den fachlichen Inhalt verantwortlich:
 29.05.2024 Datum O-BPW Fachabteilung
Unterschrift