

19F vorh.  
W33+12 JB  
BESTAND

-320.0-

20F  
WA2+4 JE-09  
NEUBAU

-345.0-


21F  
T1+2 JE-09  
NEUBAU

-315.0-

22F  
T1+4 JE-09  
NEUBAU

-299.8-

23F  
WA3/WE1+4 JE-09  
NEUBAU

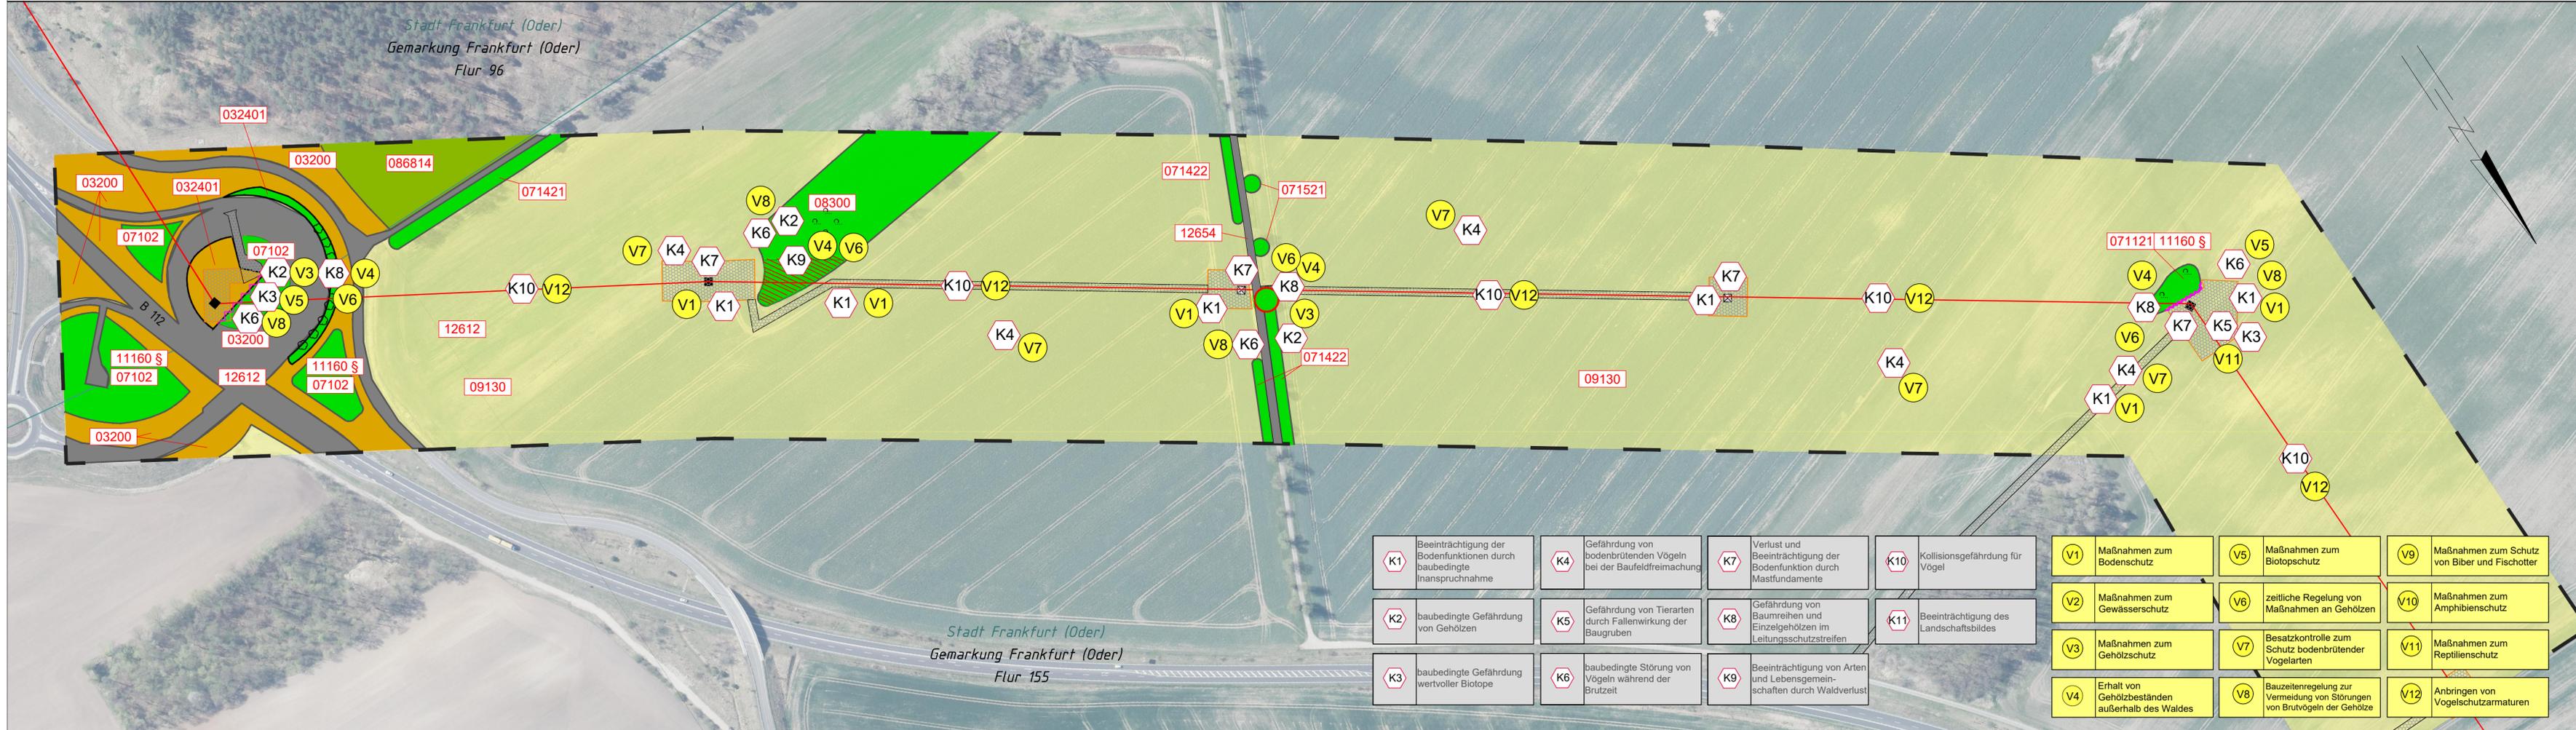

Gemarkung Frankfurt (Oder)  
Flur 155

K1	Beeinträchtigung der Bodenfunktionen durch baubedingte Inanspruchnahme	K4	Gefährdung von Vögeln bei der Baufeldfreimachung	K7	Verlust und Beeinträchtigung der Bodenfunktion durch Mastfundamente	K10	Kollisionsgefährdung für Vögel	V1	Maßnahmen zum Bodenschutz	V5	Maßnahmen zum Biotopschutz	V9	Maßnahmen zum Schutz von Biber und Fischotter
K2	baubedingte Gefährdung von Gehölzen	K5	Gefährdung von Tierarten durch Fallenwirkung der Baugruben	K8	Gefährdung von Baumreihen und Einzelgehölzen im Leitungsschutzstreifen	K11	Beeinträchtigung des Landschaftsbildes	V2	Maßnahmen zum Gewässerschutz	V6	zeitliche Regelung von Maßnahmen an Gehölzen	V10	Maßnahmen zum Amphibienschutz
K3	baubedingte Gefährdung wertvoller Biotope	K6	baubedingte Störung von Vögeln während der Brutzeit	K9	Beeinträchtigung von Arten und Lebensgemeinschaften durch Waldverlust			V3	Maßnahmen zum Gehölzschutz	V7	Besatzkontrolle zum Schutz bodenbrütender Vogelarten	V11	Maßnahmen zum Reptilienschutz
								V4	Erhalt von Gehölzbeständen außerhalb des Waldes	V8	Bauzeitenregelung zur Vermeidung von Störungen von Brutvögeln der Gehölze	V12	Anbringen von Vogelschutzarmaturen

**Legende**  
Biotop- und Nutzungstypen

- 0113411 Fließgewässer
- 0113332 Graben, weitgehend naturfern, verbaut, unbeschattet, wasserführend
- 0113332 Graben, weitgehend naturfern, ohne Verbauung, unbeschattet, trockenengefallen
- 09130 Äcker
- 09130 Intensivacker
- 03200 Rohbodenstandorte und Ruderalfluren
- 03200 ruderaler Pionier-, Gras- und Staudenfluren
- 032401 zwei- und mehrjährige ruderaler Staudenflur, weitgehend ohne Gehölzbewuchs (< 10%)
- 07102 Laubgebüsch, Baumreihen, Alleen
- 07102 Laubgebüsch frischer Standort
- 071121 Feldgehölze frischer Standorte, heimische Gehölzarten
- 071312 Hecken, lückig, heimische Arten
- 071321 Baumhecke, geschlossen, heimische Arten
- 071322 Baumhecke, lückig, heimische Arten
- 071412 § Alleen, lückig, heimische Arten
- 071421 Baumreihe, überwiegend geschlossen, heimische Arten
- 071422 Baumreihe, lückig, heimische Arten
- 071521 Solitärbäume, heimische Arten
- 02902 Wälder und Forste
- 02902 naturnaher Laubwald mit heimischen Baumarten, frischer Standorte
- 08300 Laubholforst (weitgehend naturfern mit nicht heimischen Holzarten)
- 08480 Kiefernforst
- 086814 Kiefernforst mit Eiche und Robinie
- 11160 § Sonderbiotope
- 11160 § Steinhäufen
- 12612 Bebaute Gebiete, Verkehrsanlagen
- 12651 Straßen mit Asphalt- oder Betondecken
- 12653 Wege, unbefestigt
- 12654 Wege, teilbefestigt
- 12654 Wege, versiegt

**Schutzgebiete und -objekte**

- gesetzlich geschützter Biotop

**Konflikte**


- K1 Konfliktbeschreibung
- Konfliktbox
- Holzung

**Maßnahmen**

- A1 Maßnahmenbeschreibung
- Maßnahmenbox
- Erhalt von Einzelbäumen durch Rückschnitt
- Baubutzzone
- Grenze des Untersuchungsraumes



Neubau 110-kV-Trasse HT 2001  
Frankfurt Nord - Wulkow  
Mast Nr. 19F - Mast Nr. 23F

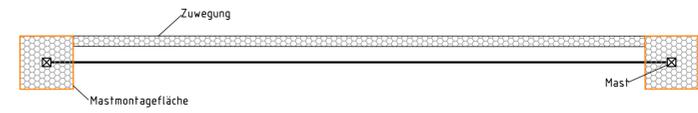

Bezugssystem Lage: ETRS89, UTM Zone 33  
Kartengrundlage: ALK (07/2015)  
Grundlage: Digitale Orthophotos Datum: 03.02.2017

Baufirma	Trassierungsfirma	E.DIS Netz GmbH Langewahler Straße 60 15517 Fürstenwalder/Spree
LFB Leistungsbau GmbH Friedrich-List-Str. 27 01455 Radebeul	LFB Leistungsbau GmbH Friedrich-List-Str. 27 01455 Radebeul	
Revison	Trassierung	Maßstab:
Aufg.	Aufg.	1:2000
Gez.	Gez.	
Gepr.	Gepr.	
Fortführungsoriginal		Benennung
Bearb.	Gepr.	Bestands-, Konflikt- und Maßnahmenplan
Datum	Name	
BUCHHOLZ + PARTNER		Zeichnungsnummer
		BP_HT2001_019F_023F
Zust.	Änderung	Blatt:
Datum	Name	01
Urspr.	Ers. f.:	Bl. 05
	Ers. d.:	