


37F
WA2+0 JE-09
NEUBAU

-304.60-

38F
WA3/WE1-4 JE-09 -109.70-
NEUBAU

Portal
UW gepl.
NEUBAU

K1	Beeinträchtigung der Bodenfunktionen durch baubedingte Inanspruchnahme	K4	Gefährdung von bodenbrütenden Vögeln bei der Baufeldfreimachung	K7	Verlust und Beeinträchtigung der Bodenfunktion durch Mastfundamente	K10	Kollisionsgefährdung für Vögel
K2	baubedingte Gefährdung von Gehölzen	K5	Gefährdung von Tierarten durch Fallenwirkung der Baugruben	K8	Gefährdung von Baumreihen und Einzelgehölzen im Leitungsschutzstreifen	K11	Beeinträchtigung des Landschaftsbildes
K3	baubedingte Gefährdung wertvoller Biotope	K6	baubedingte Störung von Vögeln während der Brutzeit	K9	Beeinträchtigung von Arten und Lebensgemeinschaften durch Waldverlust		

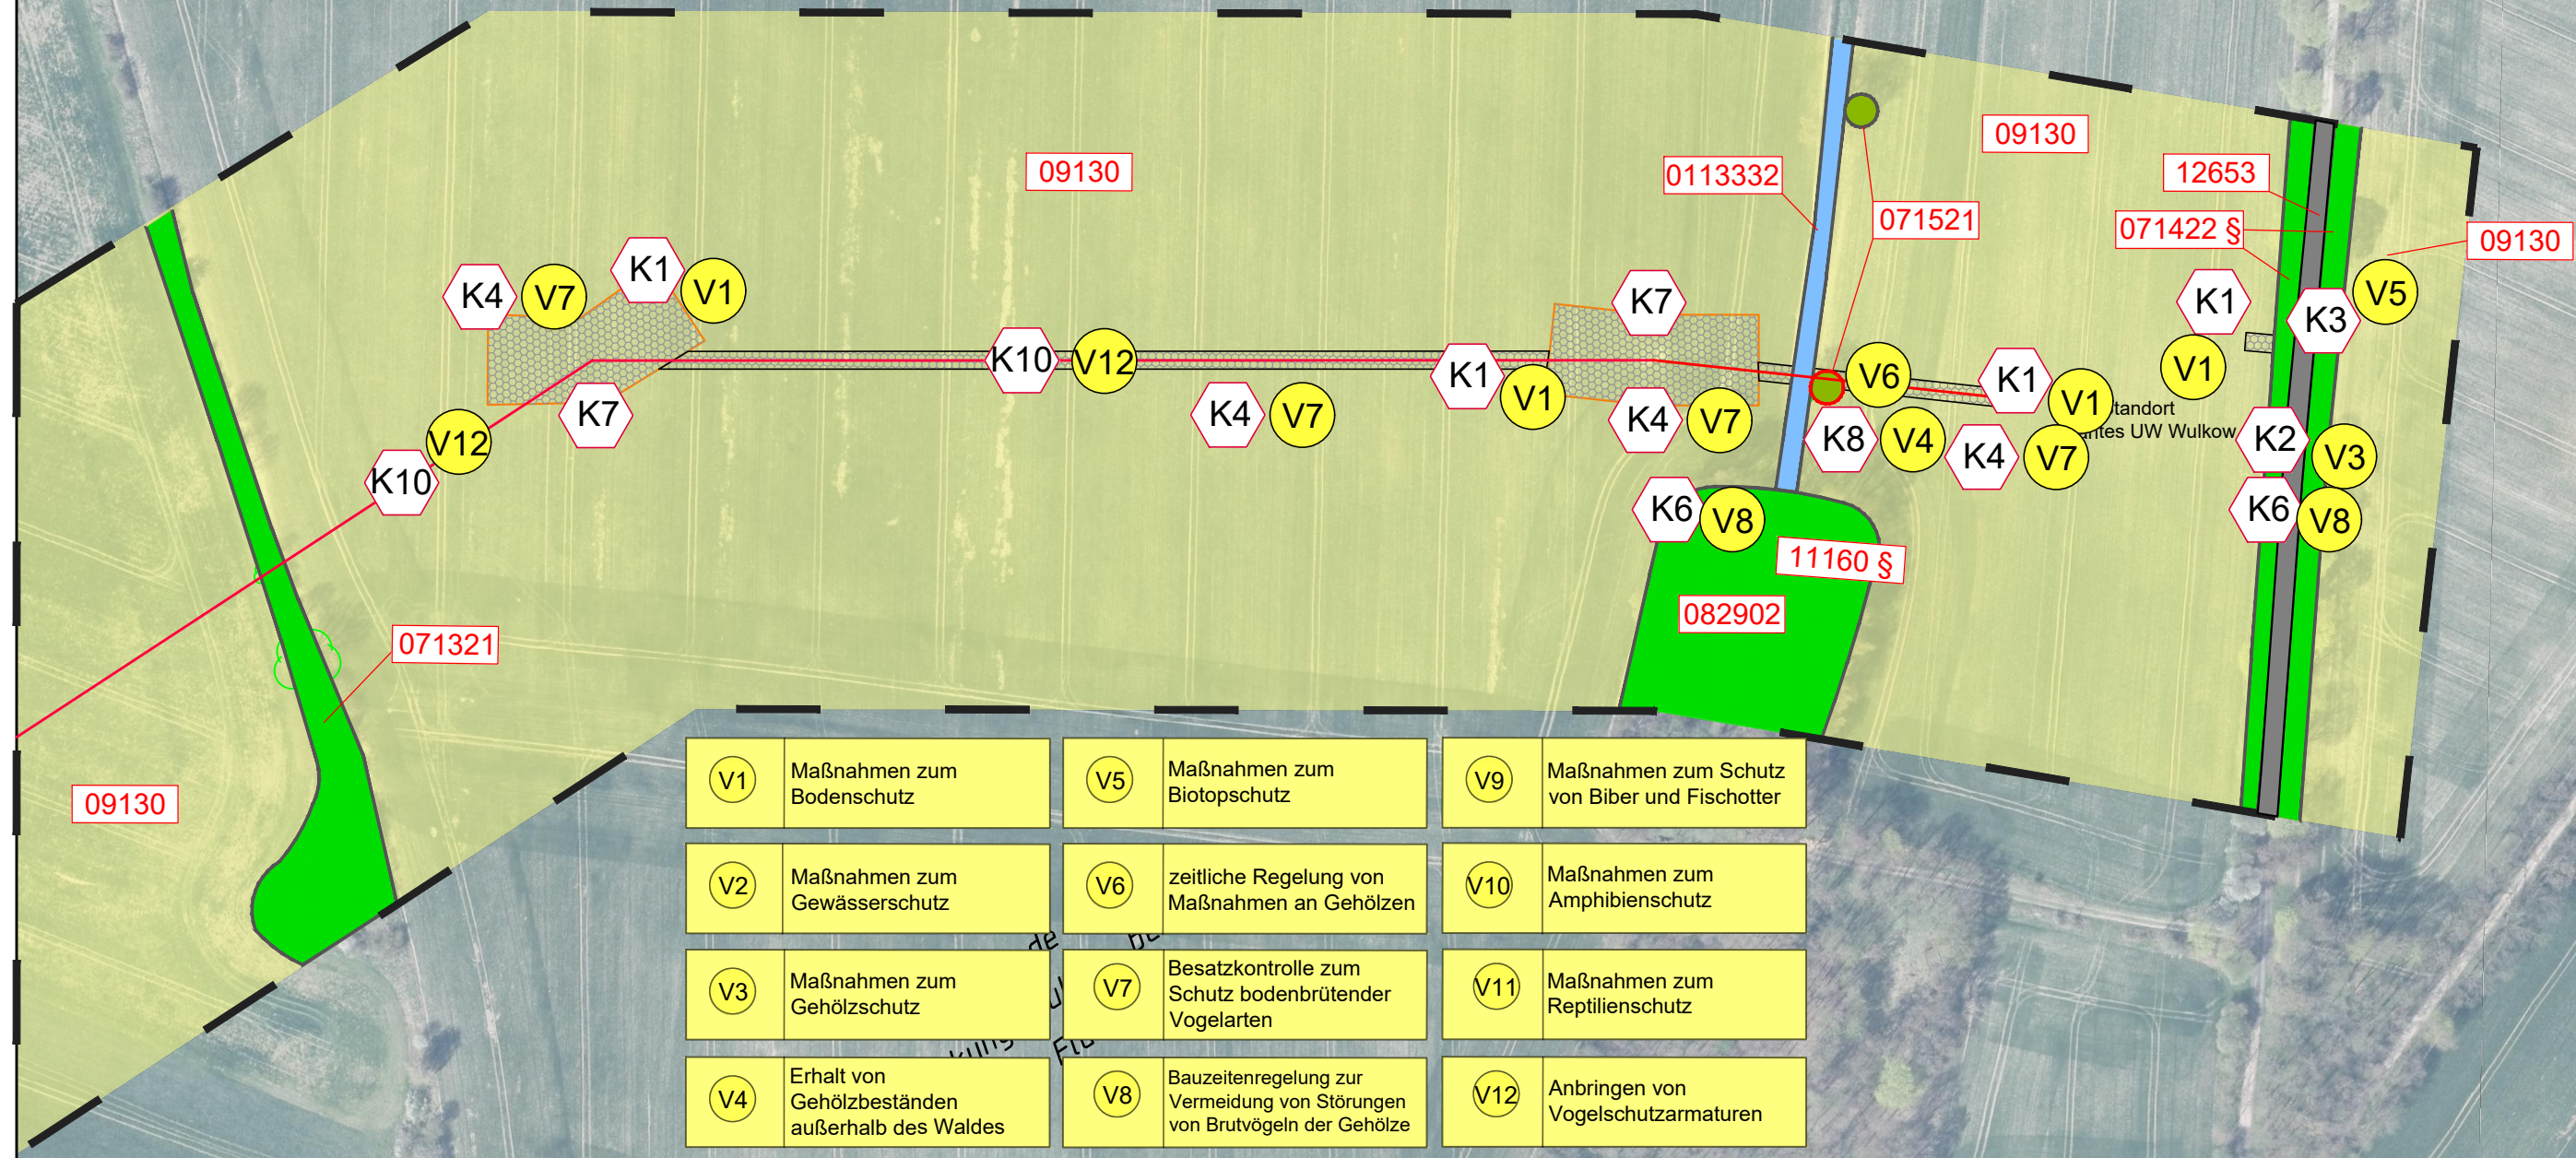

V1	Maßnahmen zum Bodenschutz	V5	Maßnahmen zum Biotopschutz	V9	Maßnahmen zum Schutz von Biber und Fischotter
V2	Maßnahmen zum Gewässerschutz	V6	zeitliche Regelung von Maßnahmen an Gehölzen	V10	Maßnahmen zum Amphibienschutz
V3	Maßnahmen zum Gehölzschutz	V7	Besatzkontrolle zum Schutz bodenbrütender Vogelarten	V11	Maßnahmen zum Reptilienschutz
V4	Erhalt von Gehölzbeständen außerhalb des Waldes	V8	Bauzeitenregelung zur Vermeidung von Störungen von Brutvögeln der Gehölze	V12	Anbringen von Vogelschutzarmaturen

Legende

Biotop- und Nutzungstypen

- Fließgewässer**
0113411 Graben, weitgehend naturfern, verbaut, unbeschattet, wasserführend
0113332 Graben, weitgehend naturfern, ohne Verbauung, unbeschattet, trocken gefallen
- Äcker**
09130 Intensivacker
- Rohbodenstandorte und Ruderalfluren**
03200 ruderaler Pionier-, Gras- und Staudenfluren
032401 zwei- und mehrjährige ruderaler Staudenflur, weitgehend ohne Gehölzbewuchs (< 10%)
- Laubgebüsch, Baumreihen, Alleen**
07102 Laubgebüsch frischer Standort
071121 Feldgehölze frischer Standorte, heimische Gehölzarten
071312 Hecken, lückig, heimische Arten
071321 Baumhecke, geschlossen, heimische Arten
071322 Baumhecke, lückig, heimische Arten
071412 § Alleen, lückig, heimische Arten
071421 § Baumreihe, überwiegend geschlossen, heimische Arten
071422 Baumreihe, lückig, heimische Arten
071521 Solitäräume, heimische Arten
- Wälder und Forste**
082902 naturnaher Laubwald mit heimischen Baumarten, frischer Standorte
08300 Laubholzforst (weitgehend naturfern mit nicht heimischen Holzarten)
08490 Kiefernforst
088814 Kiefernforst mit Eiche und Robinie
- Sonderbiotope**
11160 § Steinhauten
- Bebaute Gebiete, Verkehrsanlagen**
12612 Straßen mit Asphalt- oder Betondecken
12651 Wege, unbefestigt
12653 Wege, teilbefestigt
12654 Wege versiegelt

Schutzgebiete und -objekte

- gesetzlich geschützter Biotop

Konflikte

- K1** **Konfliktbeschreibung** **Konfliktbox**

- Holzung

Maßnahmen


- A1** **Maßnahmenbeschreibung** **Maßnahmenbox**

- Erhalt von Einzelbäumen durch Rückschnitt
- Bautabuzone
- Grenze des Untersuchungsraumes



Neubau 110-kV-Trasse HT 2001
Frankfurt Nord - Wulkow

Mast Nr. 37F - Portal

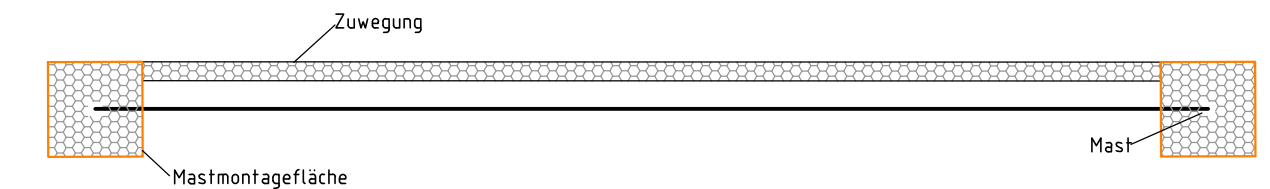

Bezugssystem Lage: ETRS89, UTM Zone 33
Kartengrundlage: ALK (07/2015)
Grundlage: Digitale Orthophotos Datum: 03.02.2017

Baufirma	Trassierungsfirma	e.dis E.DIS Netz GmbH Langewahler Straße 60 15517 Fürstenwalde/Spree
	 LTB Leitungsbau GmbH Friedrich-List-Str. 27 01445 Radebeul	
Revision	Trassierung	Maßstab : 1:2000
Aufg.	Aufg.	
Gez.	Gez.	
Gepr.	Gepr.	
Fortführungsoriginal		Benennung
		Bestands-, Konflikt- und Maßnahmenplan
		Zeichnungsnummer
		BP_HT2001_037F_9999
		Blatt: 05
		Bl. 05
Zust.	Änderung	Datum
Name	Urspr.	Ers. f.:
		Ers. d.:

