Bemerkung:

Projekt-Nummer ONTRAS: ON 16026
PLE-Komm-Nummer: 2.1.17.009

Signaturen nach der Vermessungsrichtlinie 16/91 der VNG

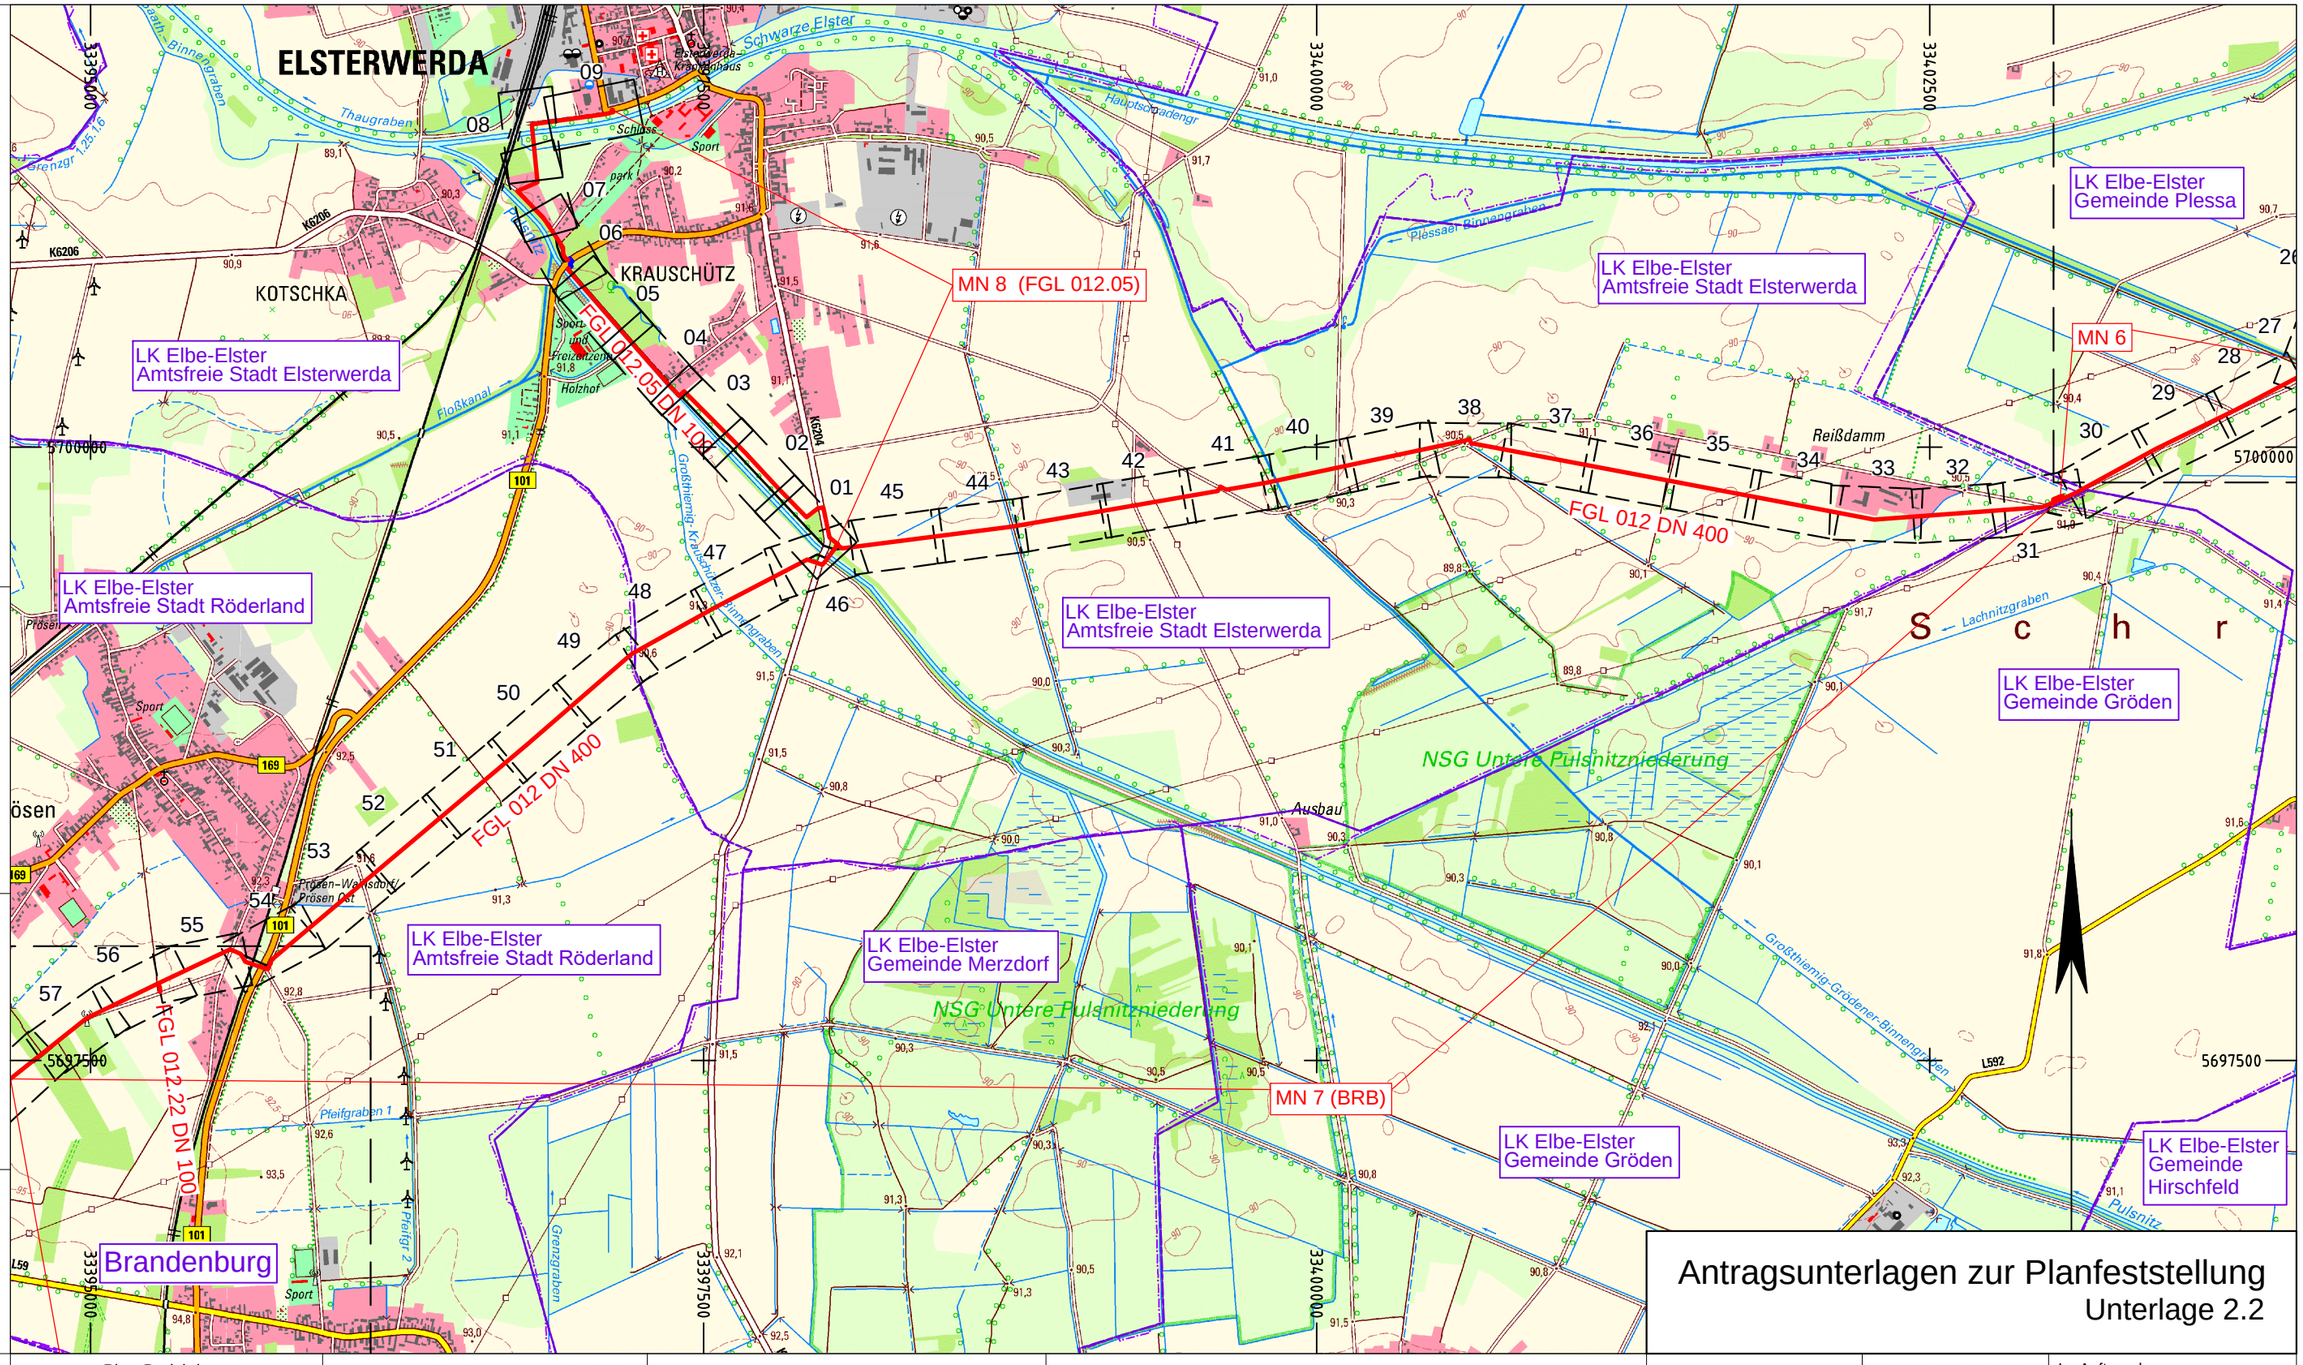

Antragsunterlagen zur Planfeststellung
Unterlage 2.2

Plan-Berichtigung

Datum	Bearbeiter	Grundlage

Topographische Karte 1 : 25000
4546,4547

Koordinatensystem ETRS89_UTM33
Höhenangaben in DHHN92

PLE

Komm-Nr: 2.1.17.009

2018	Datum	Name
Erst.	09.11.	Tietze
Gepr.	09.11.	Schubert
Freig.	09.11.	Radig

Rev.	Datum	Name
07		
06		
05		
04		
03		
02		
01		

Legende:

- geplante FGL
- FGL Bestand
- geplante Kabelrohranlage 2 x d50
- Landesgrenze
- Kreisgrenze
- Gemeindegrenze
- MN 1 — Massnahme
- 23 — Blattrahmen

Geobasisdaten: © GeoBasis-DE/LGB 2018

DN:	100/150/ 300/400/ 500	mm	Bundesland:	Brandenburg
			Kreis:	Elbe-Elster
DP:	25	bar	Gemeinde:	Röderland, Elsterwerda Plessa
Schutzstreifen:	4/6/8	m		
Trassierung:	-	m		
			Bauplanerstellung:	03/2018 C&E
			Bauplanbearbeitung:	11/2018 PLE

C&E Vermessungstechnik GmbH & Co. KG

PLE Pipeline Engineering GmbH

Im Auftrag der : ontras Gastransport GmbH

FGL Nr.: 012

Neuverlegung der Ferngasleitung FGL 012
DN 500, DN 400 einschl. Nebenanlagen

Übersichtsplan
Maßstab 1 : 25 000

Freigabe des Planes durch AG :

Leipzig,

Ort, Datum, Unterschrift — Lindner — Gehrt

Blatt Nr.: ÜB 2

Anschluß-Bl. ÜB 3

Anschluß-Bl. ÜB 1