

28F

-293.0-

29F

-289.0-

30F

-287.0-

31F

-216.9-

32F


NEUBAU

NEUBAU

NEUBAU

NEUBAU

NEUBAU

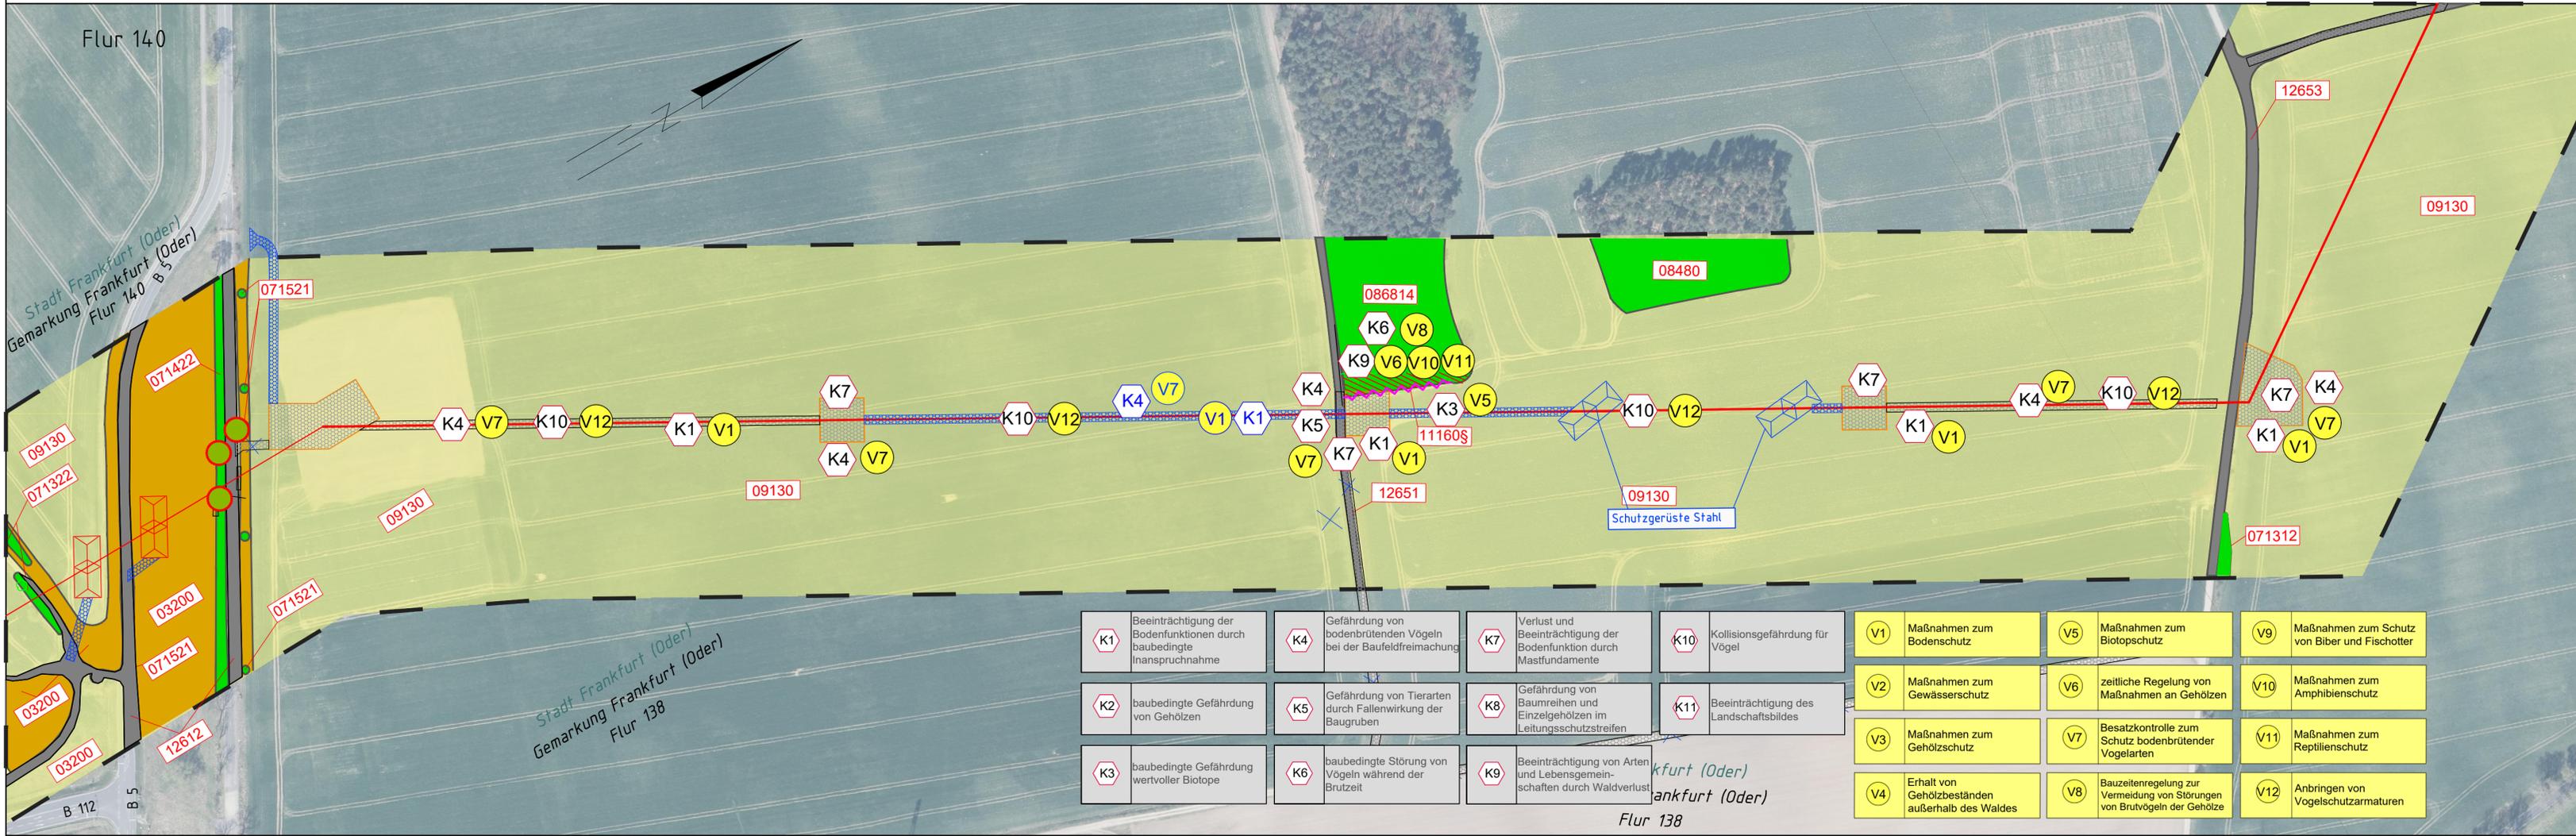

Legende

- Biotop- und Nutzungstypen**
- Fließgewässer
  - 0113411 Graben, weitgehend naturfern, verbaut, unbeschattet, wasserführend
  - 0113332 Graben, weitgehend naturfern, ohne Verbauung, unbeschattet, trocken gefallen
  - Äcker
  - 09130 Intensivacker
  - Rohbodenstandorte und Ruderalfluren
  - 03200 ruderaler Pionier-, Gras- und Staudenfluren
  - 032401 zwei- und mehrjährige ruderaler Staudenflur, weitgehend ohne Gehölzbewuchs (< 10%)
  - Laubgebüsch, Baumreihen, Alleen
  - 07102 Laubgebüsch frischer Standort
  - 071121 Feldgehölze frischer Standorte, heimische Gehölzarten
  - 071312 Hecken, lückig, heimische Arten
  - 071321 Baumhecke, geschlossen, heimische Arten
  - 071322 Baumhecke, lückig, heimische Arten
  - 071412 § Alleen, lückig, heimische Arten
  - 071421 Baumreihe, überwiegend geschlossen, heimische Arten
  - 071422 Baumreihe, lückig, heimische Arten
  - 071521 Solitäräume, heimische Arten
  - Wälder und Forste
  - 082902 naturnaher Laubwald mit heimischen Baumarten, frischer Standorte
  - 08300 Laubholzforst (weitgehend naturfern mit nicht heimischen Holzarten)
  - 08480 Kiefernforst
  - 086814 Kiefernforst mit Eiche und Robinie
  - Sonderbiotope
  - 11160 § Steinhäufen
  - Bebaute Gebiete, Verkehrsanlagen
  - 12612 Straßen mit Asphalt- oder Betondecken
  - 12651 Wege, unbefestigt
  - 12653 Wege, teilbefestigt
  - 12654 Wege, versiegelt

Schutzgebiete und -objekte

- gesetzlich geschützter Biotop

Konflikte

- K1 Konfliktbeschreibung
- Konfliktbox

Maßnahmen

- A1 Maßnahmenbeschreibung
- Maßnahmenbox
- Erhalt von Einzelbäumen durch Rückschnitt
- Bautabuzone
- Grenze des Untersuchungsraumes




# Neubau 110-kV-Trasse HT 2001

## Frankfurt Nord - Wulkow

Mast Nr. 28F - Mast Nr. 32F

1. Planänderung

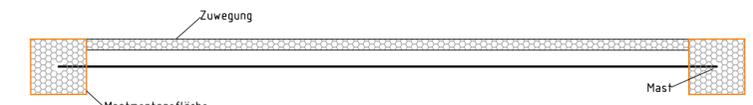

Bezugssystem Lage: ETRS89, UTM Zone 33  
 Kartengrundlage: ALK (07/2015)  
 Grundlage: Digitale Orthophotos Datum: 03.02.2017

K1	Beeinträchtigung der Bodenfunktionen durch baubedingte Inanspruchnahme	K4	Gefährdung von bodenbrütenden Vögeln bei der Baufeldfreimachung	K7	Verlust und Beeinträchtigung der Bodenfunktion durch Mastfundamente	K10	Kollisionsgefährdung für Vögel	V1	Maßnahmen zum Bodenschutz	V5	Maßnahmen zum Biotopschutz	V9	Maßnahmen zum Schutz von Biber und Fischotter
K2	baubedingte Gefährdung von Gehölzen	K5	Gefährdung von Tierarten durch Fallenwirkung der Baugruben	K8	Gefährdung von Baumreihen und Einzelgehölzen im Leitungsschutzstreifen	K11	Beeinträchtigung des Landschaftsbildes	V2	Maßnahmen zum Gewässerschutz	V6	zeitliche Regelung von Maßnahmen an Gehölzen	V10	Maßnahmen zum Amphibienschutz
K3	baubedingte Gefährdung wertvoller Biotope	K6	baubedingte Störung von Vögeln während der Brutzeit	K9	Beeinträchtigung von Arten und Lebensgemeinschaften durch Waldverlust			V3	Maßnahmen zum Gehölzschutz	V7	Besatzkontrolle zum Schutz bodenbrütender Vogelarten	V11	Maßnahmen zum Reptilienschutz
								V4	Erhalt von Gehölzbeständen außerhalb des Waldes	V8	Bauzeitenregelung zur Vermeidung von Störungen von Brutvögeln der Gehölze	V12	Anbringen von Vogelschutzarmaturen

Baufirma	Trassierungsfirma	EDIS Netz GmbH Langewälder Straße 60 15517 Fürstenwalde/Spree
LTB LTB Leitingbau GmbH Friedrich-List-Str. 27 01445 Radebeul		
Revision	Trassierung	Maßstab: 1:2000
Aufg.	Aufg.	
Gez.	Gez.	
Gepr.	Gepr.	
Fortführungsoriginal	Bearb. 30.10.2023 Förster Gepr. 30.10.2023 Theile Datum Name	Benennung: Bestands-, Konflikt- und Maßnahmenplan
		Zeichnungsnummer: BP_HT2001_028F_032F
Zust.	Änderung Datum Name Urspr.	Blatt: 03 Bl. 05
		Ers. f. Ers. d.