37F
WA2+0 JE-09
NEUBAU

-304.60-

38F
WA3/WE1-4 JE-09
NEUBAU

-109.70-

Portal
UW gepl.
NEUBAU

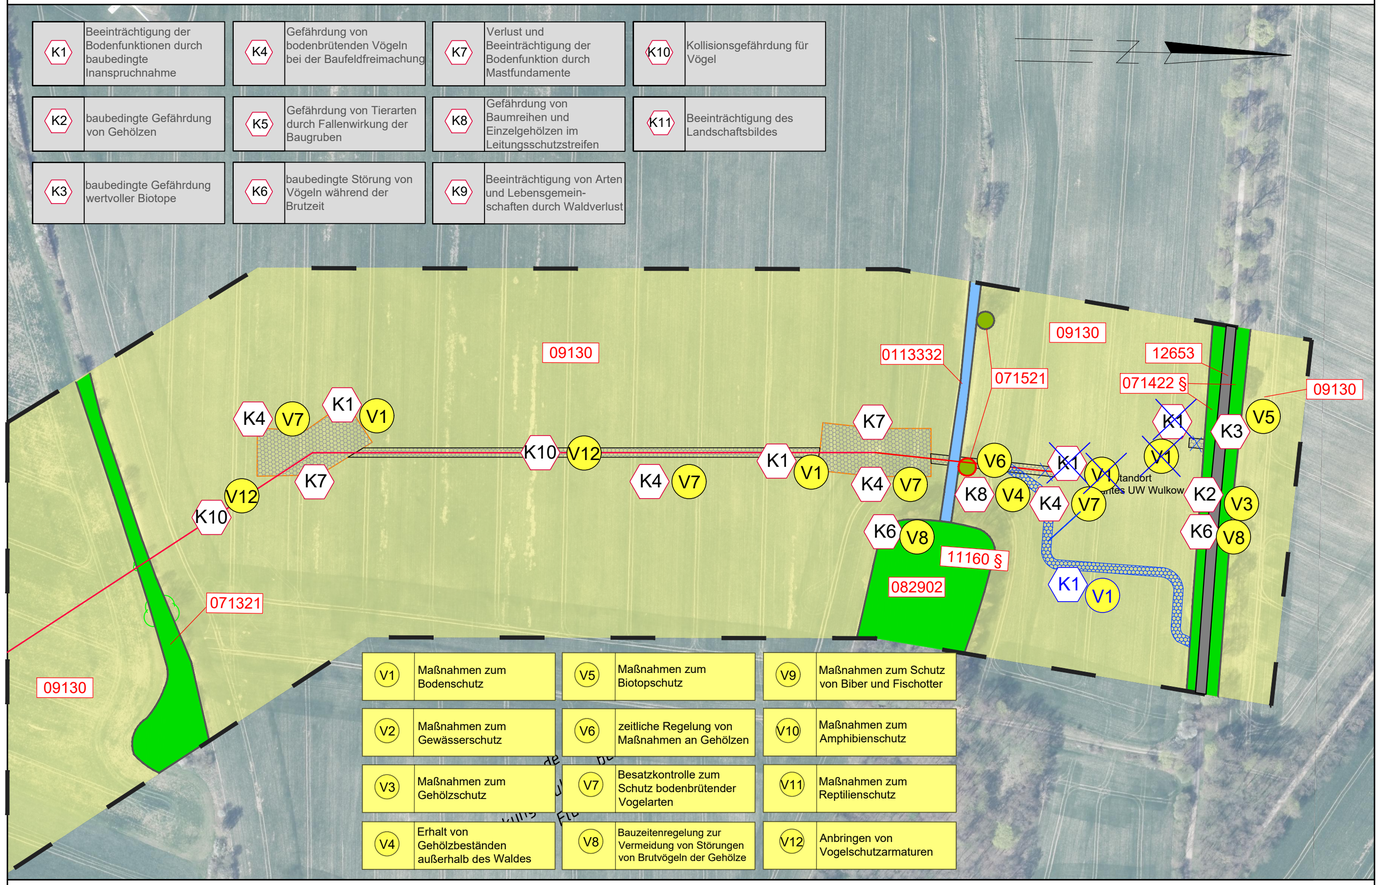

Legende

Biotop- und Nutzungstypen

Fließgewässer

0113411 Graben, weitgehend naturfern, verbaut, unbeschattet, wasserführend
0113332 Graben, weitgehend naturfern, ohne Verbauung, unbeschattet, trockengefallen

Äcker

09130 Intensivacker

Rohbodenstandorte und Ruderalfluren

03200 ruderale Pionier-, Gras- und Staudenfluren
032401 zwei- und mehrjährige ruderale Staudenflur, weitgehend ohne Gehölzbewuchs (< 10%)

Laubgebüsche, Baumreihen, Alleen

07102 Laubgebüsche frischer Standort
071121 Feldgehölze frischer Standorte, heimische Gehölzarten
071312 Hecken, lückig, heimische Arten
071321 Baumhecke, geschlossen, heimische Arten
071322 Baumhecke, lückig, heimische Arten
071412 § Alleen, lückig, heimische Arten
071421 Baumreihe, überwiegend geschlossen, heimische Arten
071422 Baumreihe, lückig, heimische Arten
071521 Solitärbäume, heimische Arten

Wälder und Forste

082902 naturnaher Laubwald mit heimischen Baumarten, frischer Standorte
08300 Laubholzforst (weitgehend naturfern mit nicht heimischen Holzarten)
08480 Kiefernforst
086814 Kiefernforst mit Eiche und Robinie

Sonderbiotope

11160 § Steinhaufen

Bebaute Gebiete, Verkehrsanlagen

12612 Straßen mit Asphalt- oder Betondecken
12651 Wege, unbefestigt
12653 Wege, teilbefestigt
12654 Wege versiegelt

Schutzgebiete und -objekte

gesetzlich geschützter Biotop

Konflikte

K1 Konfliktbeschreibung — **Konfliktbox**

Holzung

Maßnahmen

A1 Maßnahmenbeschreibung — **Maßnahmenbox**

Erhalt von Einzelbäumen durch Rückschnitt

Bautabuzone

Grenze des Untersuchungsraumes

e.dis

Neubau 110-kV-Trasse HT 2001
Frankfurt Nord - Wulkow

Mast Nr. 37F - Portal
1. Planänderung

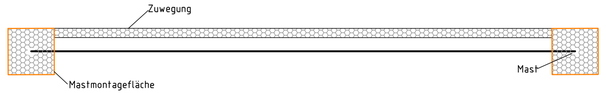

Bezugssystem Lage: ETRS89, UTM Zone 33
Kartengrundlage: ALK (07/2015)
Grundlage: Digitale Orthophotos Datum: 03.02.2017

Baufirma	Trassierungsfirma: LTB Leitungsbau GmbH, Friedrich-List-Str. 27, 01445 Radebeul	e.dis Netz GmbH, Langewahler Straße 60, 15517 Fürstenwalde/Spree
Revision: Aufg. / Gez. / Gepr.	Trassierung: Aufg. / Gez. / Gepr.	Maßstab: 1:2000
Fortführungsoriginal	Bearb. 30.10.2023 Forster; Gepr. 30.10.2023 Theile; Datum Name	Benennung: Bestands-, Konflikt- und Maßnahmenplan
Zust. Änderung Datum Name	BUCHHOLZ + PARTNER	Zeichnungsnummer: BP_HT2001_037F_9999; Blatt: 05; Bl. 05
Ursprung		Ers. f.: Ers. d.: