


e.dis

Neubau 110-kV-Trasse HT 2001

Frankfurt Nord - Wulkow

Mast Nr. 37F – Porta

1. Planänderung

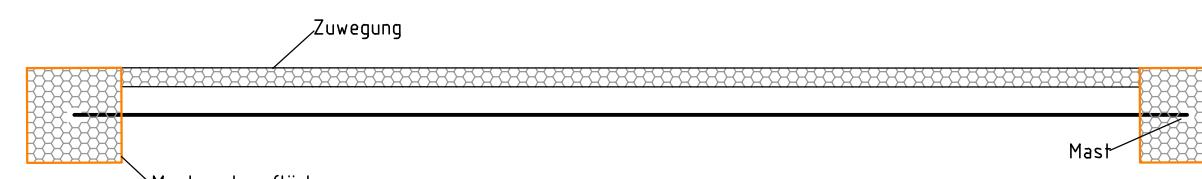

Bezugssystem Lage: ETRS89, UTM Zone 33
Kartengrundlage: ALK (07/2015)
Grundlage: Digitale Orthophotos, Datum: 03.02.2017

Baufirma				Trassierungs firma  LTB Leitungsbau GmbH Friedrich-List-Str. 27 01445 Radebeul		 E.DIS Netz GmbH Langewahler Straße 60 15517 Fürstenwalde/Spree	
Revision				Trassierung		Maßstab : 1:2000	
Aufg.				Aufg.			
Gez.				Gez.			
Gepr.				Gepr.			
Fortführungsoriginal						Benennung	
				Bearb.	30.10.2023	Förster	Bestands-, Konflikt- und Maßnahmenplan
				Gepr.	30.10.2023	Theile	
					Datum	Name	
				BUCHHOLZ + PARTNER			
Zust.	Änderung	Datum	Name	Urspr.		Zeichnungsnummer	Blatt: 05
						BP-HT2001_037F_9999	
							Bl. 05