


110-kV-Trasse HT 2001
Frankfurt Nord - Wulkow

Legendenplan

- private Wege/Straßen
- öffentliche Wege/Straßen
- Zuwegung
- Montage-/Demontagefläche

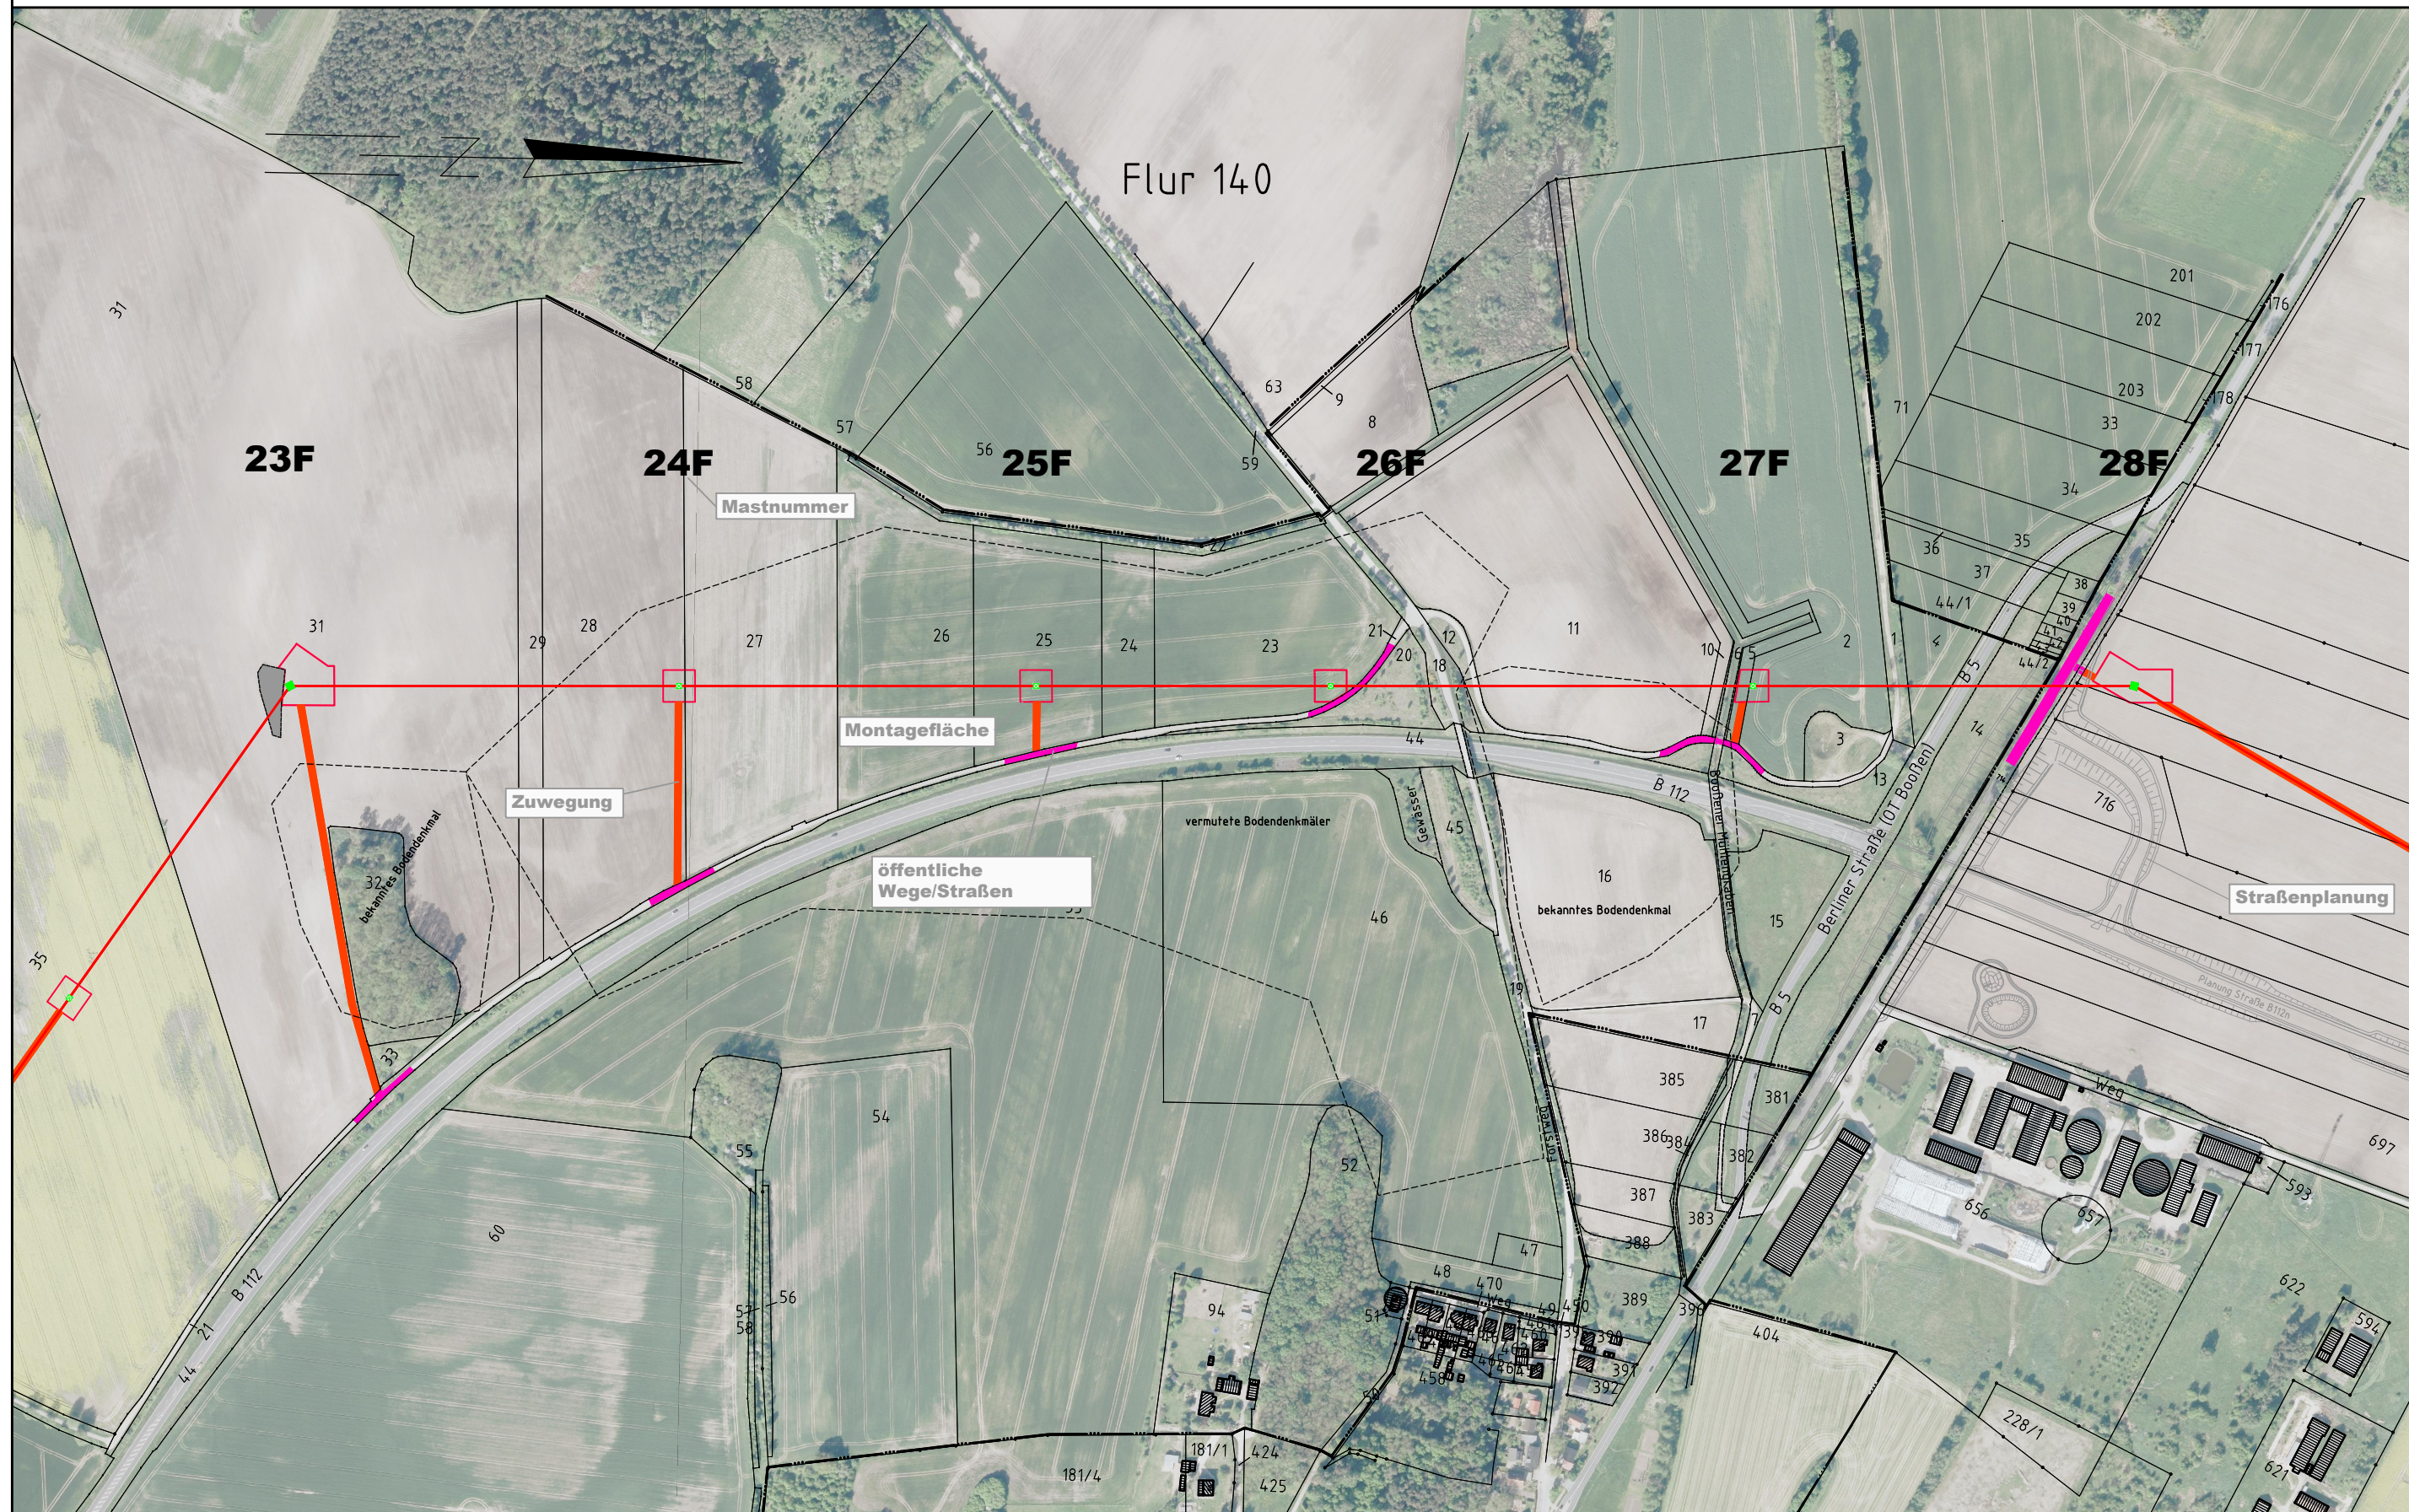

Bezugssystem Lage: ETRS89, UTM Zone 33
Kartengrundlage: ALK (07/2015)
Grundlage: Digitale Orthophotos Datum: 03.02.2017

Baufirma		Trassierungsfirma		EDIS Netz GmbH Langewahler Straße 60 15517 Fürstenwalde/Spree	
		LTB Leitungsbau GmbH Friedrich-List-Str. 27 01445 Radebeul		Maßstab : 1:5000	
Revision		Trassierung		Benennung Zuwegungsplan	
Aufg.		Aufg. 11.2016 Kaden			
Gez.		Gez. 01.2020 I.Maut			
Gepr.		Gepr. 01.2020 Zimmermann		Zeichnungsnummer ZP_LG_HT2001	
Fortführungsoriginal		Bearb.			
		Gepr.		Bl. 01	
		Datum		Name	
				Zust.	
Änderung		Datum		Name	
Urspr.		Ers. f.:		Ers. d.:	

Gemarkung Frankfurt (Oder)
Flur 155

Flur 141

Gemarkung Frankfurt (Oder)
Flur 138