




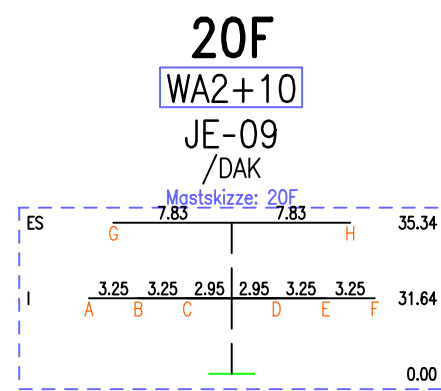


(381.7)
- 381.4 -

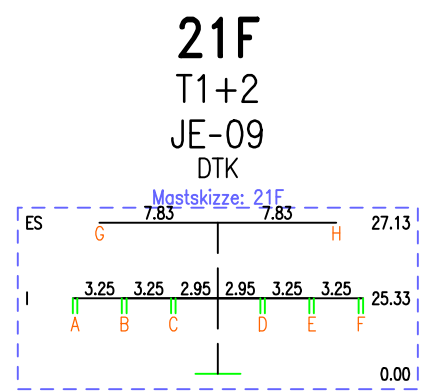

(315.0)
- 315.0 -

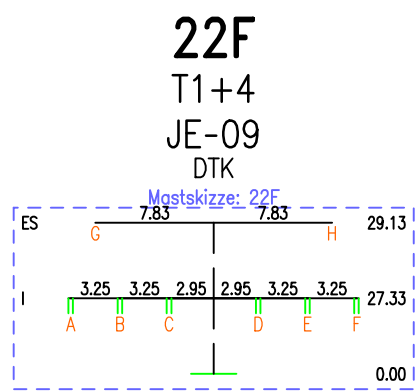

(304.1)
- 299.8 -

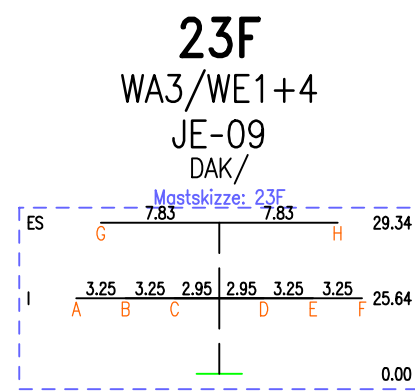


KrZg. Nr. 22F-1

St. Ebene	Traverse
A	9.45 li.
B	6.20 li.
C	2.95 li.
D	2.95 re.
E	6.20 re.
F	9.45 re.
G	7.83 li.
H	7.83 re.

Laufstalliste
1 90° +40K(KRD)
2 -5° 132° +40K(KRD)
3 40°
4 40° Wind(qua) +40K(KRD)
5 -5° Eis +40K(KRD)
6 40° Wind(qua)

Höhenanschlag:
Herkunft : GPS
Lage :
Art, Nr. :
Höhe ü. NHN :
Letzte Festl. :




183.88 GRAU
204.31 GON

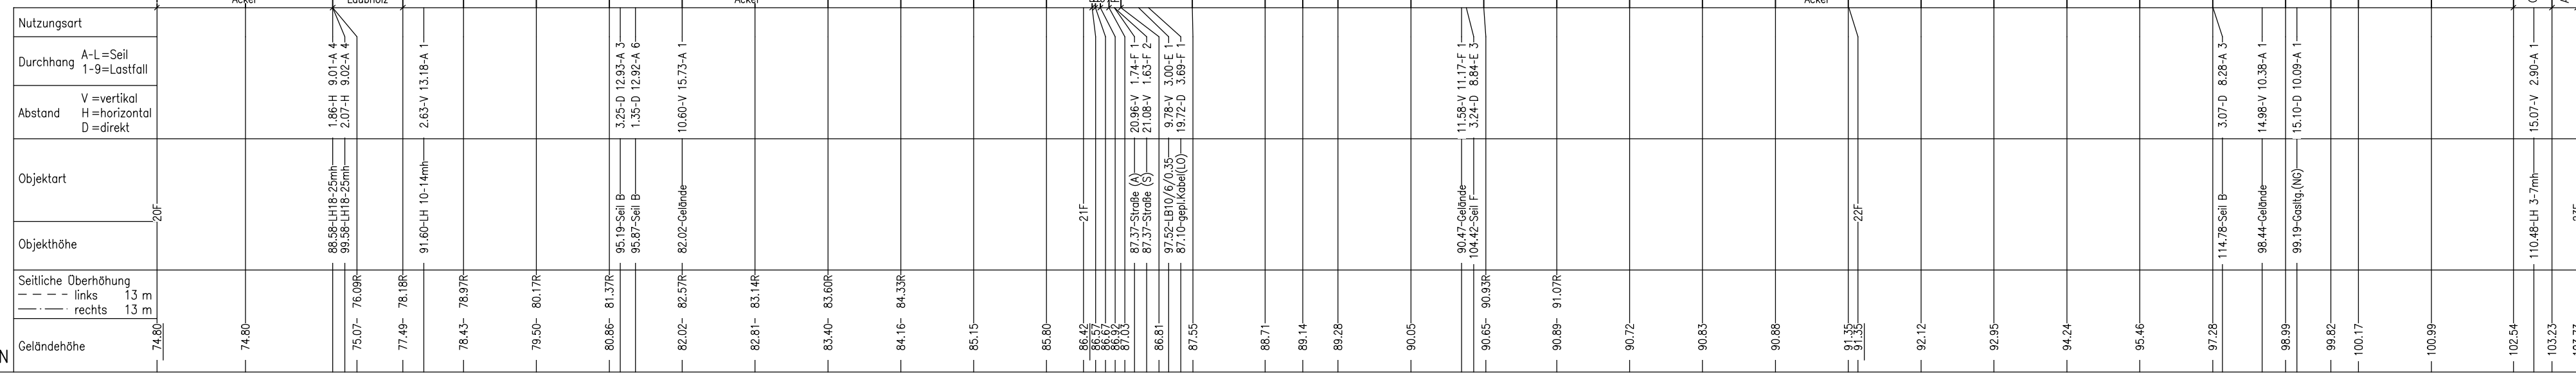

St. Ebene	Traverse
A	9.45 li.
B	6.20 li.
C	2.95 li.
D	2.95 re.
E	6.20 re.
F	9.45 re.
G	7.83 li.
H	7.83 re.

234.73 GRAU
260.81 GON

50.00 m ü. NHN

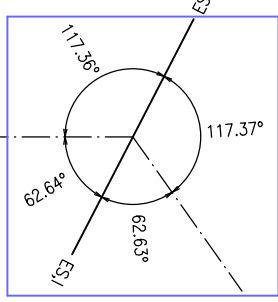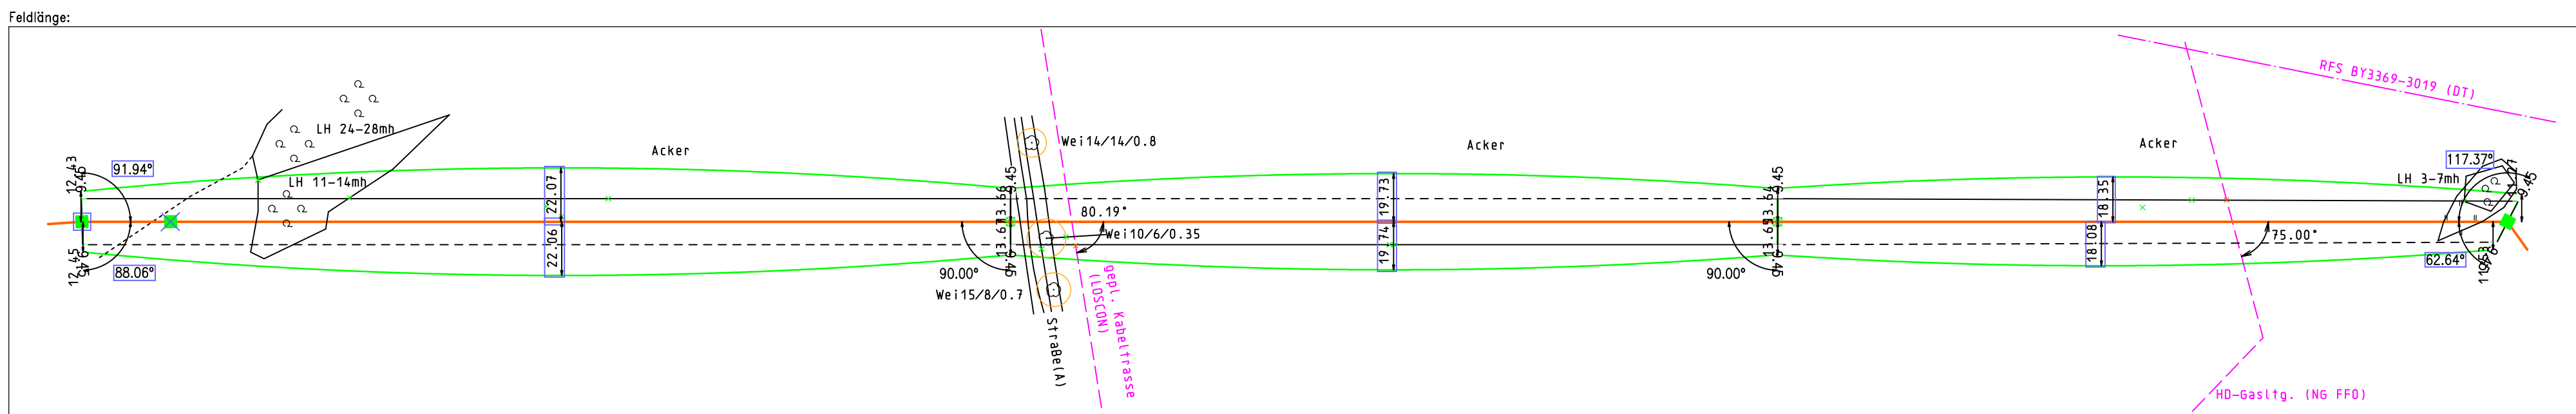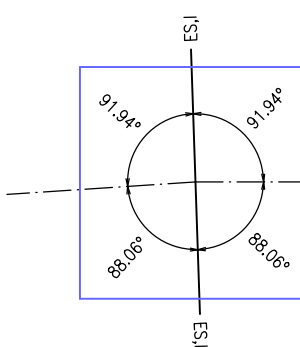

e.dis
Neubau
110-kV Trasse HT 2001
Frankfurt Nord – Wulkow

Mast 20F - Mast 23F

Blaueintragung entspricht Deckblattänderung									
Masttypen: JE-09 Berechnungsverfahren Ket, Norm VDE 1/11 HSP, q=10.00 m/s² 1 fache Windlast Zone 2 (50J-Zug/3J-Aus), 1 fache Eislast (Zone 1) Lagebezugssystem: ETRS 89, UTM Zone 33									
SEIL	ART	BUNDEL	TYP / QUERSCHN.	Isolation	AUSL-TEMP.	S ₀ (N/mm²)	S ₁ (N/mm²)	STATUS	
A	110	1	243-AL1/39-ST1A	CS160 C19L-1270-2460	80° +40K(KRD)	55.11	91.00	Soll	
B	110	1	243-AL1/39-ST1A	CS160 C19L-1270-2460	80° +40K(KRD)	55.12	91.00	Soll	
C	110	1	243-AL1/39-ST1A	CS160 C19L-1270-2460	80° +40K(KRD)	55.12	91.00	Soll	
D	110	1	243-AL1/39-ST1A	CS160 C19L-1270-2460	80° +40K(KRD)	55.13	91.00	Soll	
E	110	1	243-AL1/39-ST1A	CS160 C19L-1270-2460	80° +40K(KRD)	55.13	91.00	Soll	
F	110	1	243-AL1/39-ST1A	CS160 C19L-1270-2460	80° +40K(KRD)	55.14	91.00	Soll	
G	ES	1	97-AL1/56-ST1A	CS160 C19L-1270-2460	40°	79.96	142.00	Soll	
H	SLH	1	92-AL3/49-A20SA		40°	76.79	142.00	Soll	

Vogelschutzspiralen (2x Bauform ZP) im Abstand von 50m und versetzt um 25m (optischer Abstand 25m)

Baufirma		Trassierungsfirma		E.DIS Netz GmbH Lengwälder Straße 60 15517 Forstwalde/Spree	
Revision		Trassierung		Maßstab	
Aufg.		Aufg.	07.11.16	Kaden	
Gez.		Gez.	14.11.16	Haase	
Gepr.		Gepr.	22.11.19	Haase/S.Maut	
Fortführungsoriginal		Bearb.		Benennung	
1. Änderung	16.10.23	LTB/Na	Gepr.	Datum	Name
				Zeichnungsnummer	
				P_HT2001_020F-023F.PRO	
				Blatt	
				2/7	
Änderung		Datum		Firma/Bearb.	
				Inhalt: ungeprüft	
				Ausgabedatum: 23.04.25	
				Ausgabezeit: 09:25:29	