



(307.9)
- 304.6 -

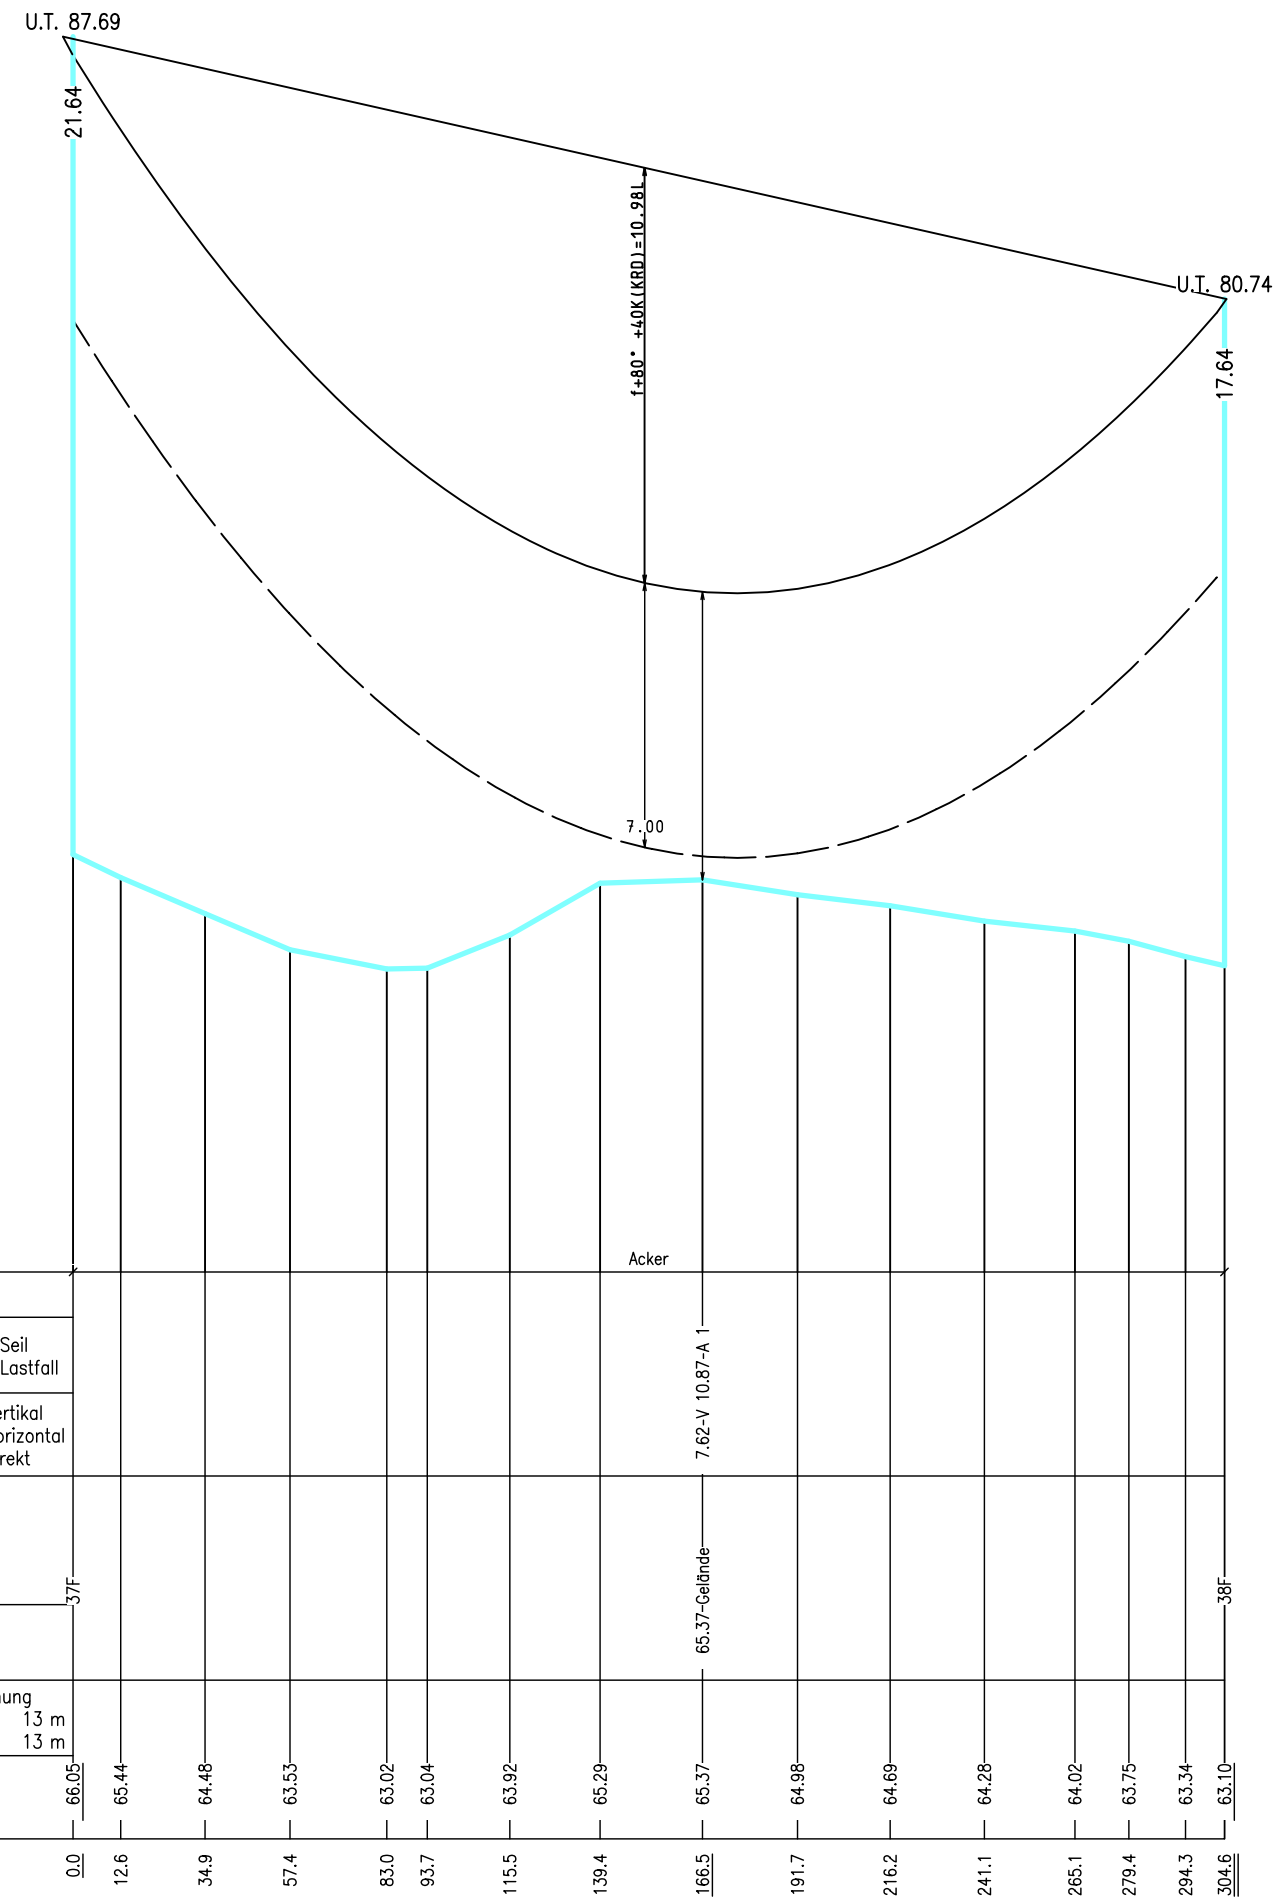

S Ebene	Traverse
A	9.45 li.
B	6.20 li.
C	2.95 li.
D	2.95 re.
E	6.20 re.
F	9.45 re.
G ES	7.83 li.
H ES	7.83 re.

Lastfallliste	
1	80° +40K(KRD)
2	40°
3	40° Wind(aus) +40K(KRD)
4	-5° Eis +40K(KRD)
5	-5° FUZ +40K(KRD)
6	40° Wind(aus)

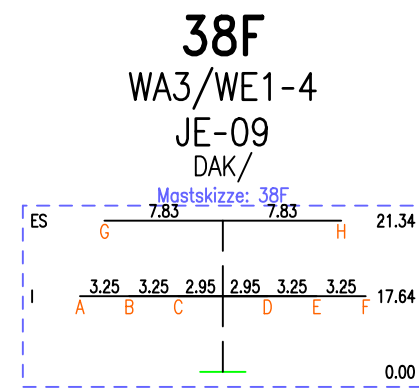

S Ebene	Traverse
A	9.45 li.
B	6.20 li.
C	2.95 li.
D	2.95 re.
E	6.20 re.
F	9.45 re.
G ES	7.83 li.
H ES	7.83 re.


Höhenanschluß:
Herkunft : GPS
Lage :
Art, Nr. :
Höhe ü. NHN. :
Letzte Festl. :

Nutzungsort	Durchhang	Abstand	Objektart	Objekthöhe	Seitliche Überhöhung	Geländehöhe
Acker	A-L=Seil 1-9=Lastfall	V=vertikal H=horizontal D=direkt	37F 38F	65.37-Gelände 10.87-A	links 13 m rechts 13 m	66.05 65.44 64.48 63.53 63.02 63.04 63.92 65.29 65.37 64.98 64.69 64.28 64.02 63.75 63.34 63.10

Masttypen: JE-09
Berechnungsverfahren Ket, Norm VDE 1/11 HSP, g=10.00 m/s²
1 fache Windlast Zone 2 (50J-Zug/3J-Aus), 1 fache Eislast (Zone 1)
Lagebezugssystem: ETRS 89, UTM Zone 33

SEIL	ART	BUNDEL	TYP / QUERSCHN.	Isolation	AUSL. TEMP.	S _N (N/mm²)	S ₀ (N/mm²)	STATUS
A	110	1	243-AL1/39-ST1A	CS160 C19L-1270-2460	80° +40K(KRD)	55.72	91.00	Soll
B	110	1	243-AL1/39-ST1A		80° +40K(KRD)	55.74	91.00	Soll
C	110	1	243-AL1/39-ST1A		80° +40K(KRD)	55.76	91.00	Soll
D	110	1	243-AL1/39-ST1A		80° +40K(KRD)	55.80	91.00	Soll
E	110	1	243-AL1/39-ST1A		80° +40K(KRD)	55.82	91.00	Soll
F	110	1	243-AL1/39-ST1A		80° +40K(KRD)	55.84	91.00	Soll
G	ES	1	97-AL1/56-ST1A		40°	82.94	142.00	Soll
H	SLH	1	92-AL3/49-A20SA		40°	80.67	142.00	Soll

Vogelschutzspiralen (2x Bauform ZP) im Abstand von 50m und versetzt um 25m (optischer Abstand 25m)

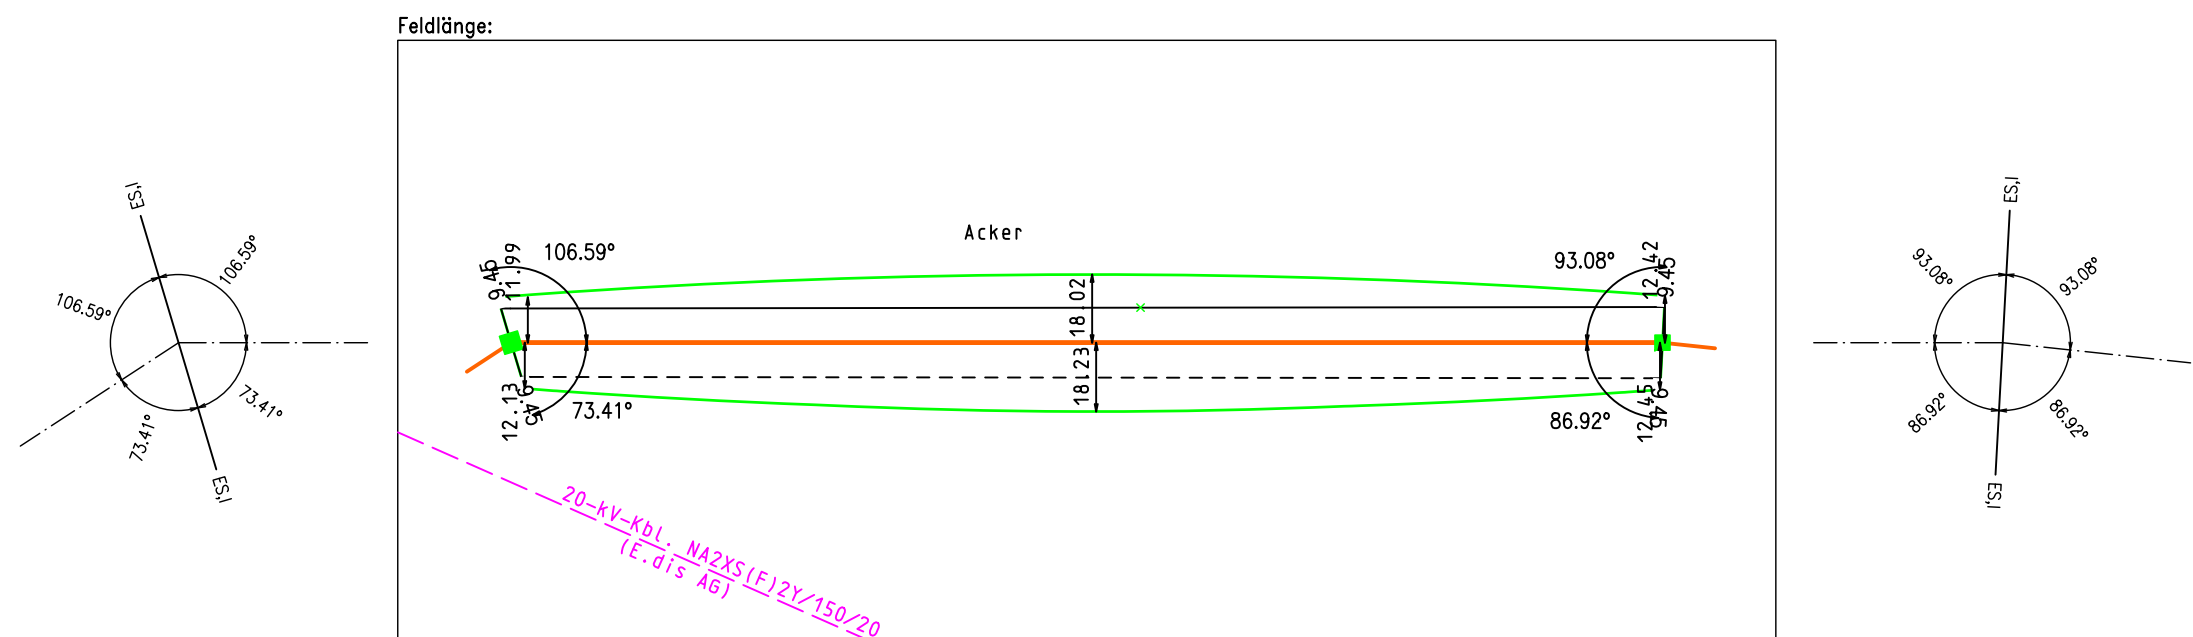

FM-Profil V8.8.12 (V-Version, 10-10246709)

e.dis
Neubau
110-kV Trasse HT 2001
Frankfurt Nord - Wulkow

Mast 37F - Mast 38F

Baufirma	Trassierungsfirma LTB Leitungsbau GmbH LTB/81-L Friedrich-List-Str.27 01445 Radebeul	E.DIS Netz GmbH Langewahler Straße 60 15517 Forstental/Spreewald
Revision	Trassierung	Maßstab
Aufg.	Aufg. 21.08.16	Wolk
Gez.	Gez. 23.09.16	Forster
Gepr.	Gepr. 22.11.19	Haase/S.Maut
Fortführung original		Benennung
Bearb.		Profilplan
Gepr.		
Datum		Blatt
Name		P_HT2001_037F-038F.PRO
e.dis		6/7
Anderung	Datum	Firma/Bearb.
Inhalt: ungeprüft		Ausgabedatum: 22.11.19
Ausgabedatum: 22.11.19		Ausgabezeit: 11:52:12