















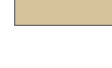

 
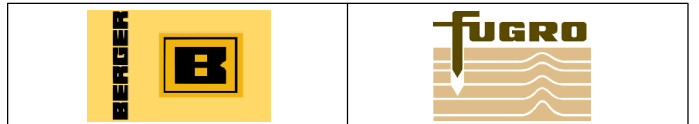
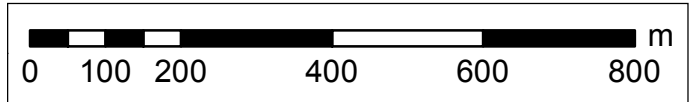




-  Bewilligung
-  Rahmenbetriebsplan
-  Aufschlussphase
-  Absetzbecken Aufschlussphase
-  Abbaustand nach 5 Jahren
-  Landbandanlage
-  Wasser-Land Übergabe
-  Sandtransport Verspülung
-  Unterquerung Wasser aus Aufbereitung
-  Überbrückung Weg
-  Fläche für Aufbereitung
-  Errichtung öffentlicher Weg
-  Sicht- und Lärmschutzwall
-  Rohkieshalde
-  Sandlager für Verspülung
-  Spülfeld
-  Bergefeste inkl. Sicherheitsabstand
-  Abbaurichtung
-  Risswerk (Betriebszustand: 10/2016)



**Rahmenbetriebsplan gem. § 52 (2a) BbergG
Erweiterung und Änderung
des Kiessandtagebaus Altenau**

**Schematisches Abbaukonzept
Abbaustand nach 5 Jahren**

Maßstab 1 : 10.000 Datum: 09.06.2017

Bearbeiter: A. Böhme **Anlage 5.2.1**